

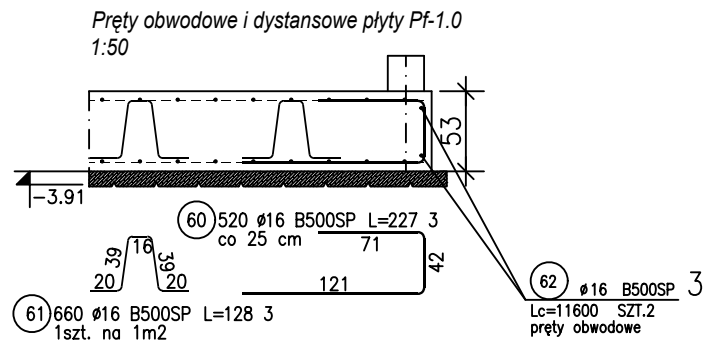


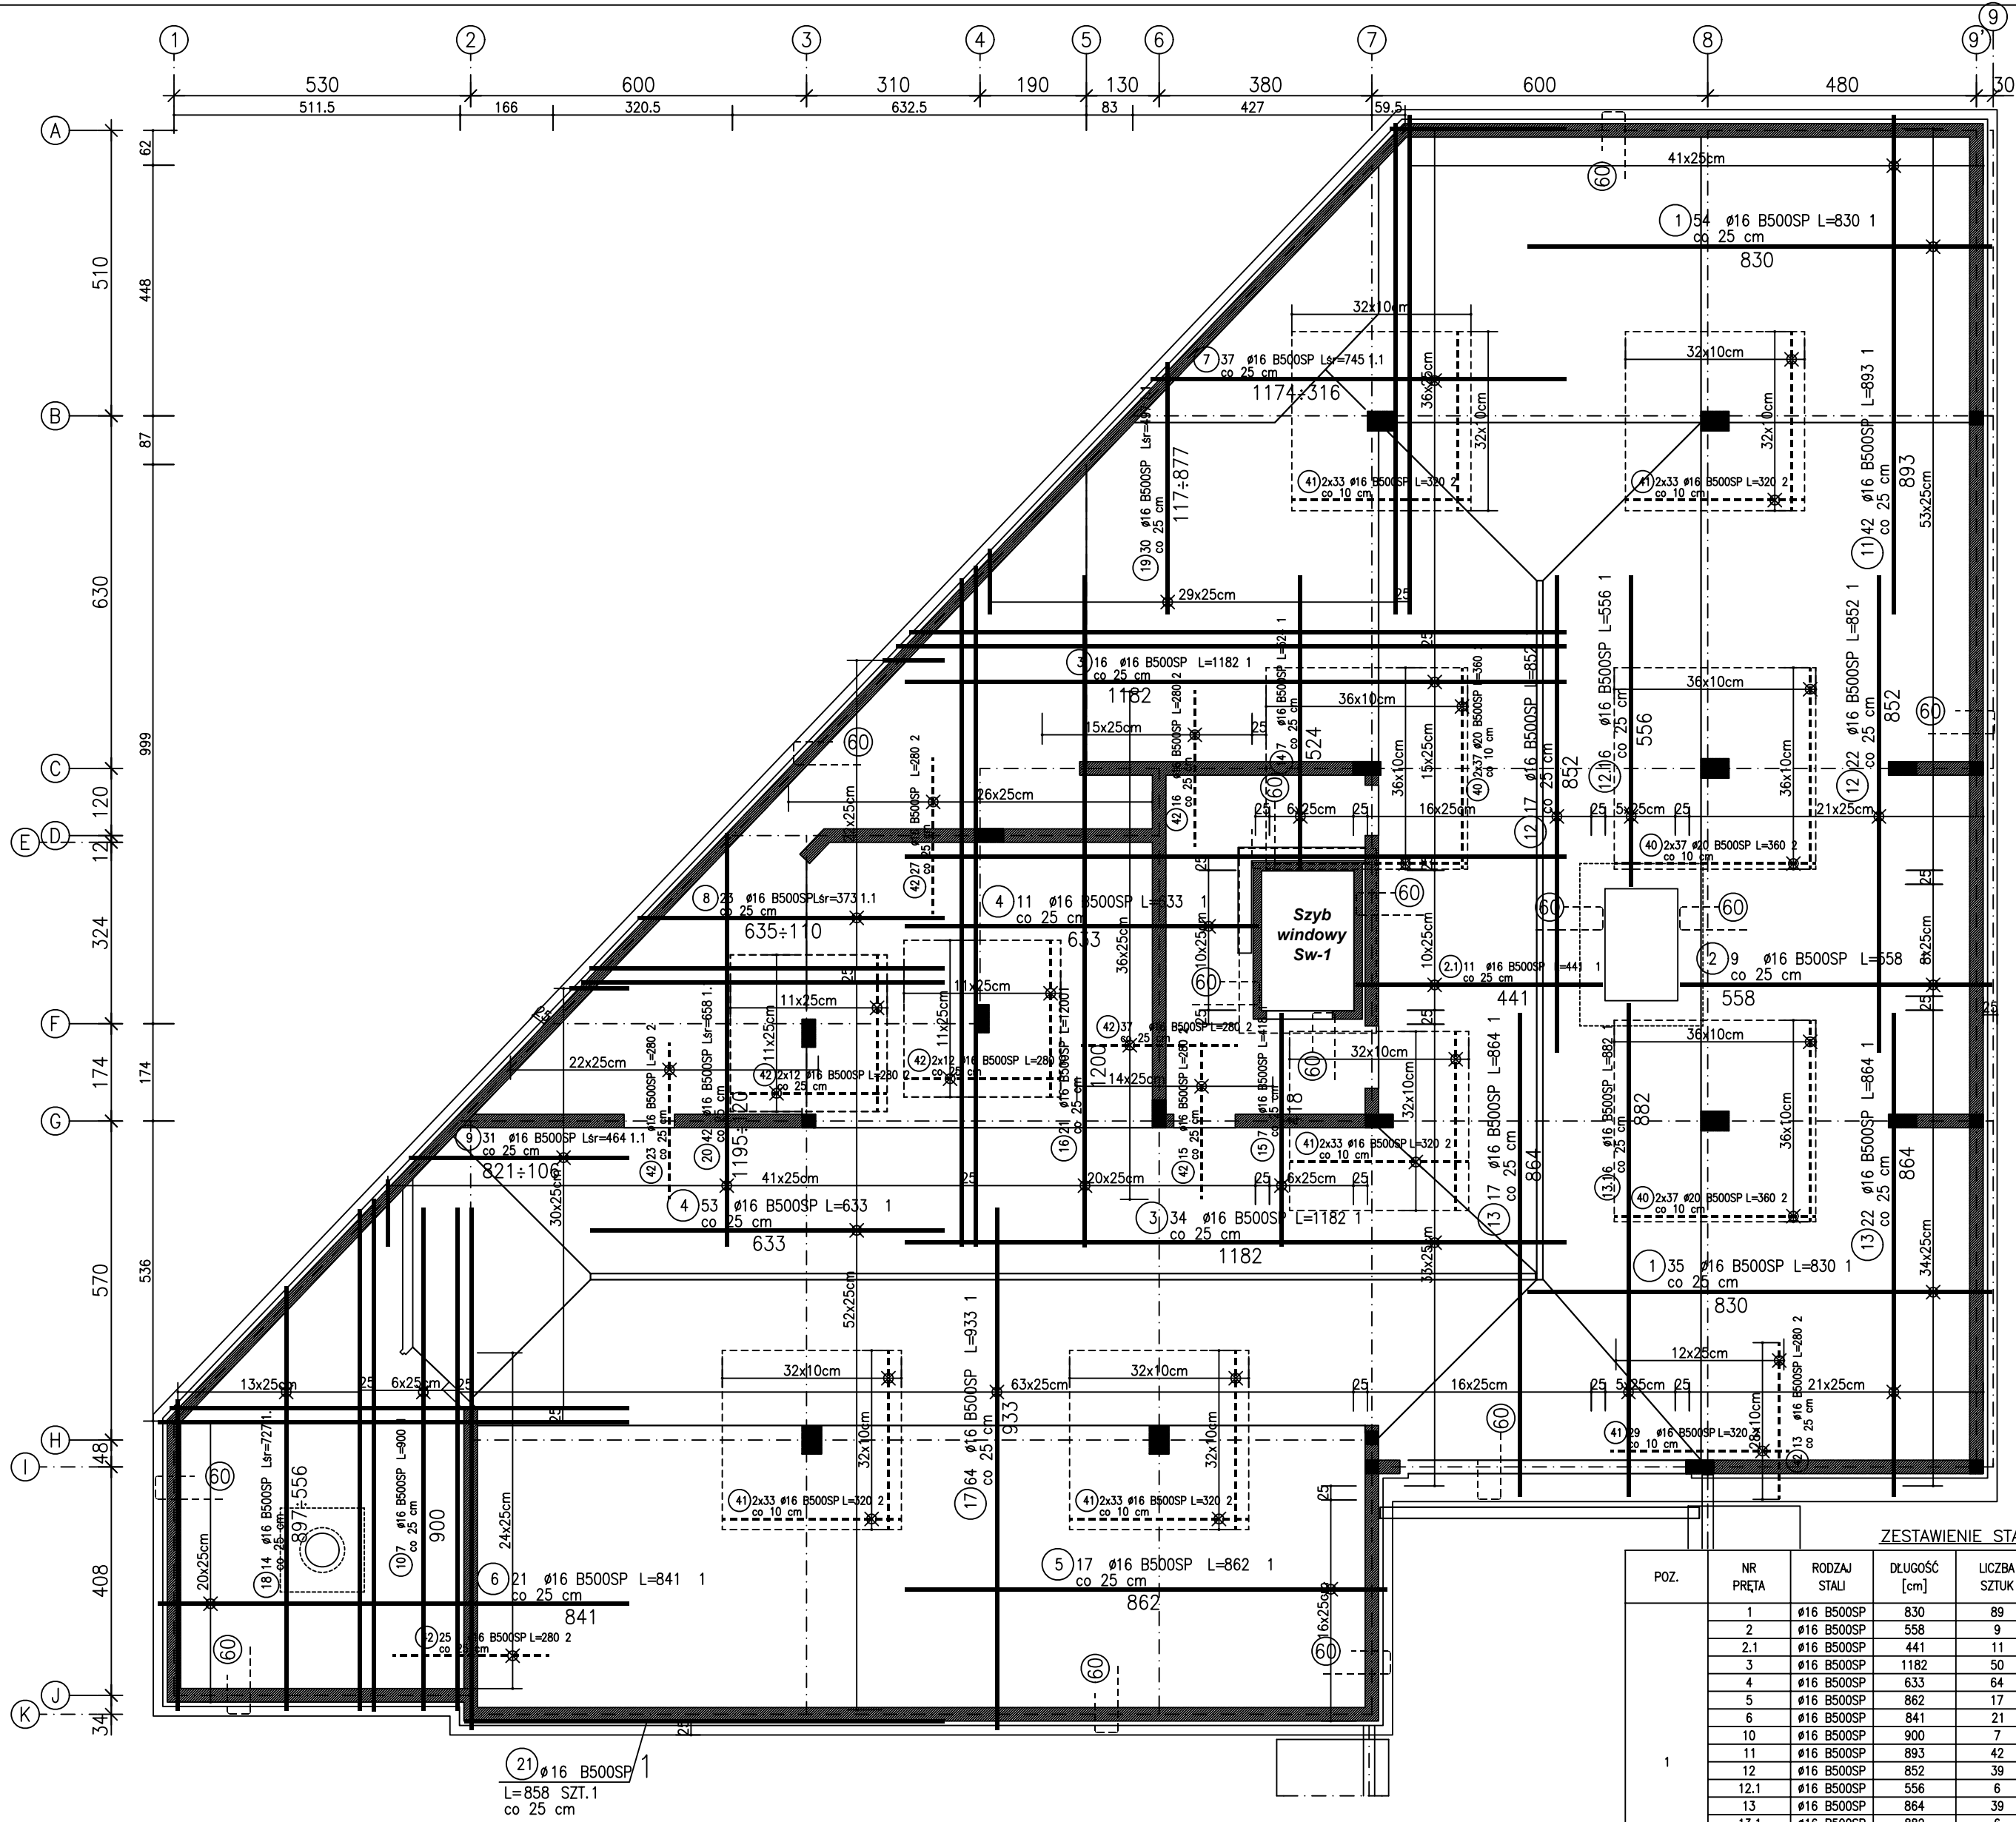

POZIOM ODNIESIENIA: $\pm 0,00 = 237,85 \text{ m n.p.m.}$

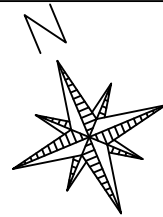

KIERUNEK
GŁÓWNEGO
ZBROJENIA

PŁYTA Pf-1.0 grub. 48÷53 cm
DK-3,63

BETON B37 (C30/37)
STAŁ A-IIIN B500SP

1. Rysunki zbrojenia fundamentów rozpatrywać łącznie
2. Pręty zbrojeniowe łączyć na zakład min. 80 cm dla $\varnothing 20$, min. 70 cm dla $\varnothing 16$
3. Otwory i przebiegi instalacyjne sprawdzić z dokumentacją branżową
4. Otulina prętów zbrojeniowych - dolna 5 cm, boczna i górna - 4 cm
5. Startery ścian oraz słupów pokazano na rysunkach tych elementów

SCHEMAT KONSTRUKCYJNY
Rzut fundamentów
ZBROJENIE DOLNE
1:100

PRACOWNIA PROJEKTOWA
Danuta Jaroszyńska-Ziach
Kielce, ul. Sadowa 7b/5

Tytuł projektu: **BUDYNEK MIESZKALNY WIELORODZINNY Z GARAZEM PODZIEMNYM**
UL. REJA w Boguchwale

Nr rysunku:
K08

Tytuł rysunku: **SCHEMAT KONSTRUKCYJNY**
Rzut fundamentów - ZBROJENIE DOLNE

Skala: **1:100**

Stadium: Projekt WYKONAWCZY | Branża: KONSTRUKCJA | SIERPIEŃ 2024 | Podpis: [Signature] | Data: 08.2024
Projektował: mgr inż. Stanisław Janyst | KL-217/86
Sprawdził: mgr inż. Roman Zbojak | 42/TBG/94

Uwaga: Niniejsza dokumentacja ani żadna jej część nie może być powielana ani rozpowszechniana za pomocą urządzeń elektronicznych, mechanicznych, kopiujących, nagrywających i innych bez pisemnej zgody właściciela praw autorskich: Pracowni Projektowej Danuta Jaroszyńska-Ziach

		ZESTAWIENIE STALI					
POZ.	NR PRĘTA	RODZAJ STALI	DŁUGOŚĆ [cm]	LICZBA SZTUK	DŁUGOŚĆ ŁĄCZNA [m]		
					#16 B500SP	#20	
1	1	#16 B500SP	830	89	738.7		
	2	#16 B500SP	558	9	50.22		
	2.1	#16 B500SP	441	11	48.51		
	3	#16 B500SP	1182	50	591		
	4	#16 B500SP	633	64	405.12		
	5	#16 B500SP	862	17	146.54		
	6	#16 B500SP	841	21	176.61		
	10	#16 B500SP	900	7	63		
	11	#16 B500SP	893	42	375.06		
	12	#16 B500SP	852	39	332.28		
	12.1	#16 B500SP	556	6	33.36		
	13	#16 B500SP	864	39	336.96		
	13.1	#16 B500SP	882	6	52.92		
	14	#16 B500SP	524	7	36.68		
	15	#16 B500SP	418	7	29.26		
	16	#16 B500SP	1200	21	252		
	17	#16 B500SP	933	64	597.12		
1.1 pręty o zmiennej długości	21	#16 B500SP	858	1	8.58		
	7	#16 B500SP	Lsr= 745	37	275.65		
	8	#16 B500SP	Lsr= 373	23	85.79		
	9	#16 B500SP	Lsr= 464	31	143.84		
	18	#16 B500SP	Lsr= 727	14	101.78		
	19	#16 B500SP	Lsr= 497	30	149.1		
	20	#16 B500SP	Lsr= 658	42	276.36		
	40	#20 B500SP	360	222		799.2	
	41	#16 B500SP	320	359	1148.8		
	42	#16 B500SP	280	204	571.2		
2 dobrojenia	60	#16 B500SP	227	520	1180.4		
	61	#16 B500SP	128	660	844.8		
3 dystansowe, obwodowe	62	#16 B500SP	11600	2	232		
	DŁUGOŚĆ RAZEM [m]					9283.64	799.2
MASA JEDNOSTKOWA [kg/m]					1.578	2.466	
MASA [kg]					14649.58	1970.83	
MASA OGÓŁEM [kg]						16620.41	
WYKONAĆ: x 1						16620.41	

UWAGA : Wszystkie sumaryczne długości prętów podane są w osiach prętów.