

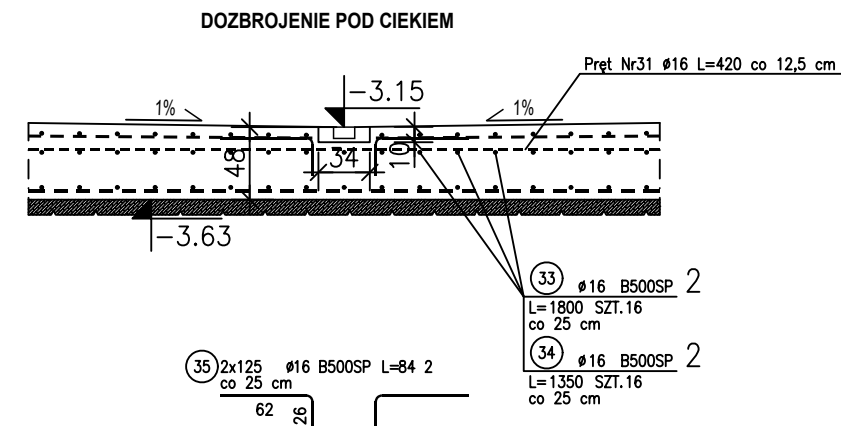


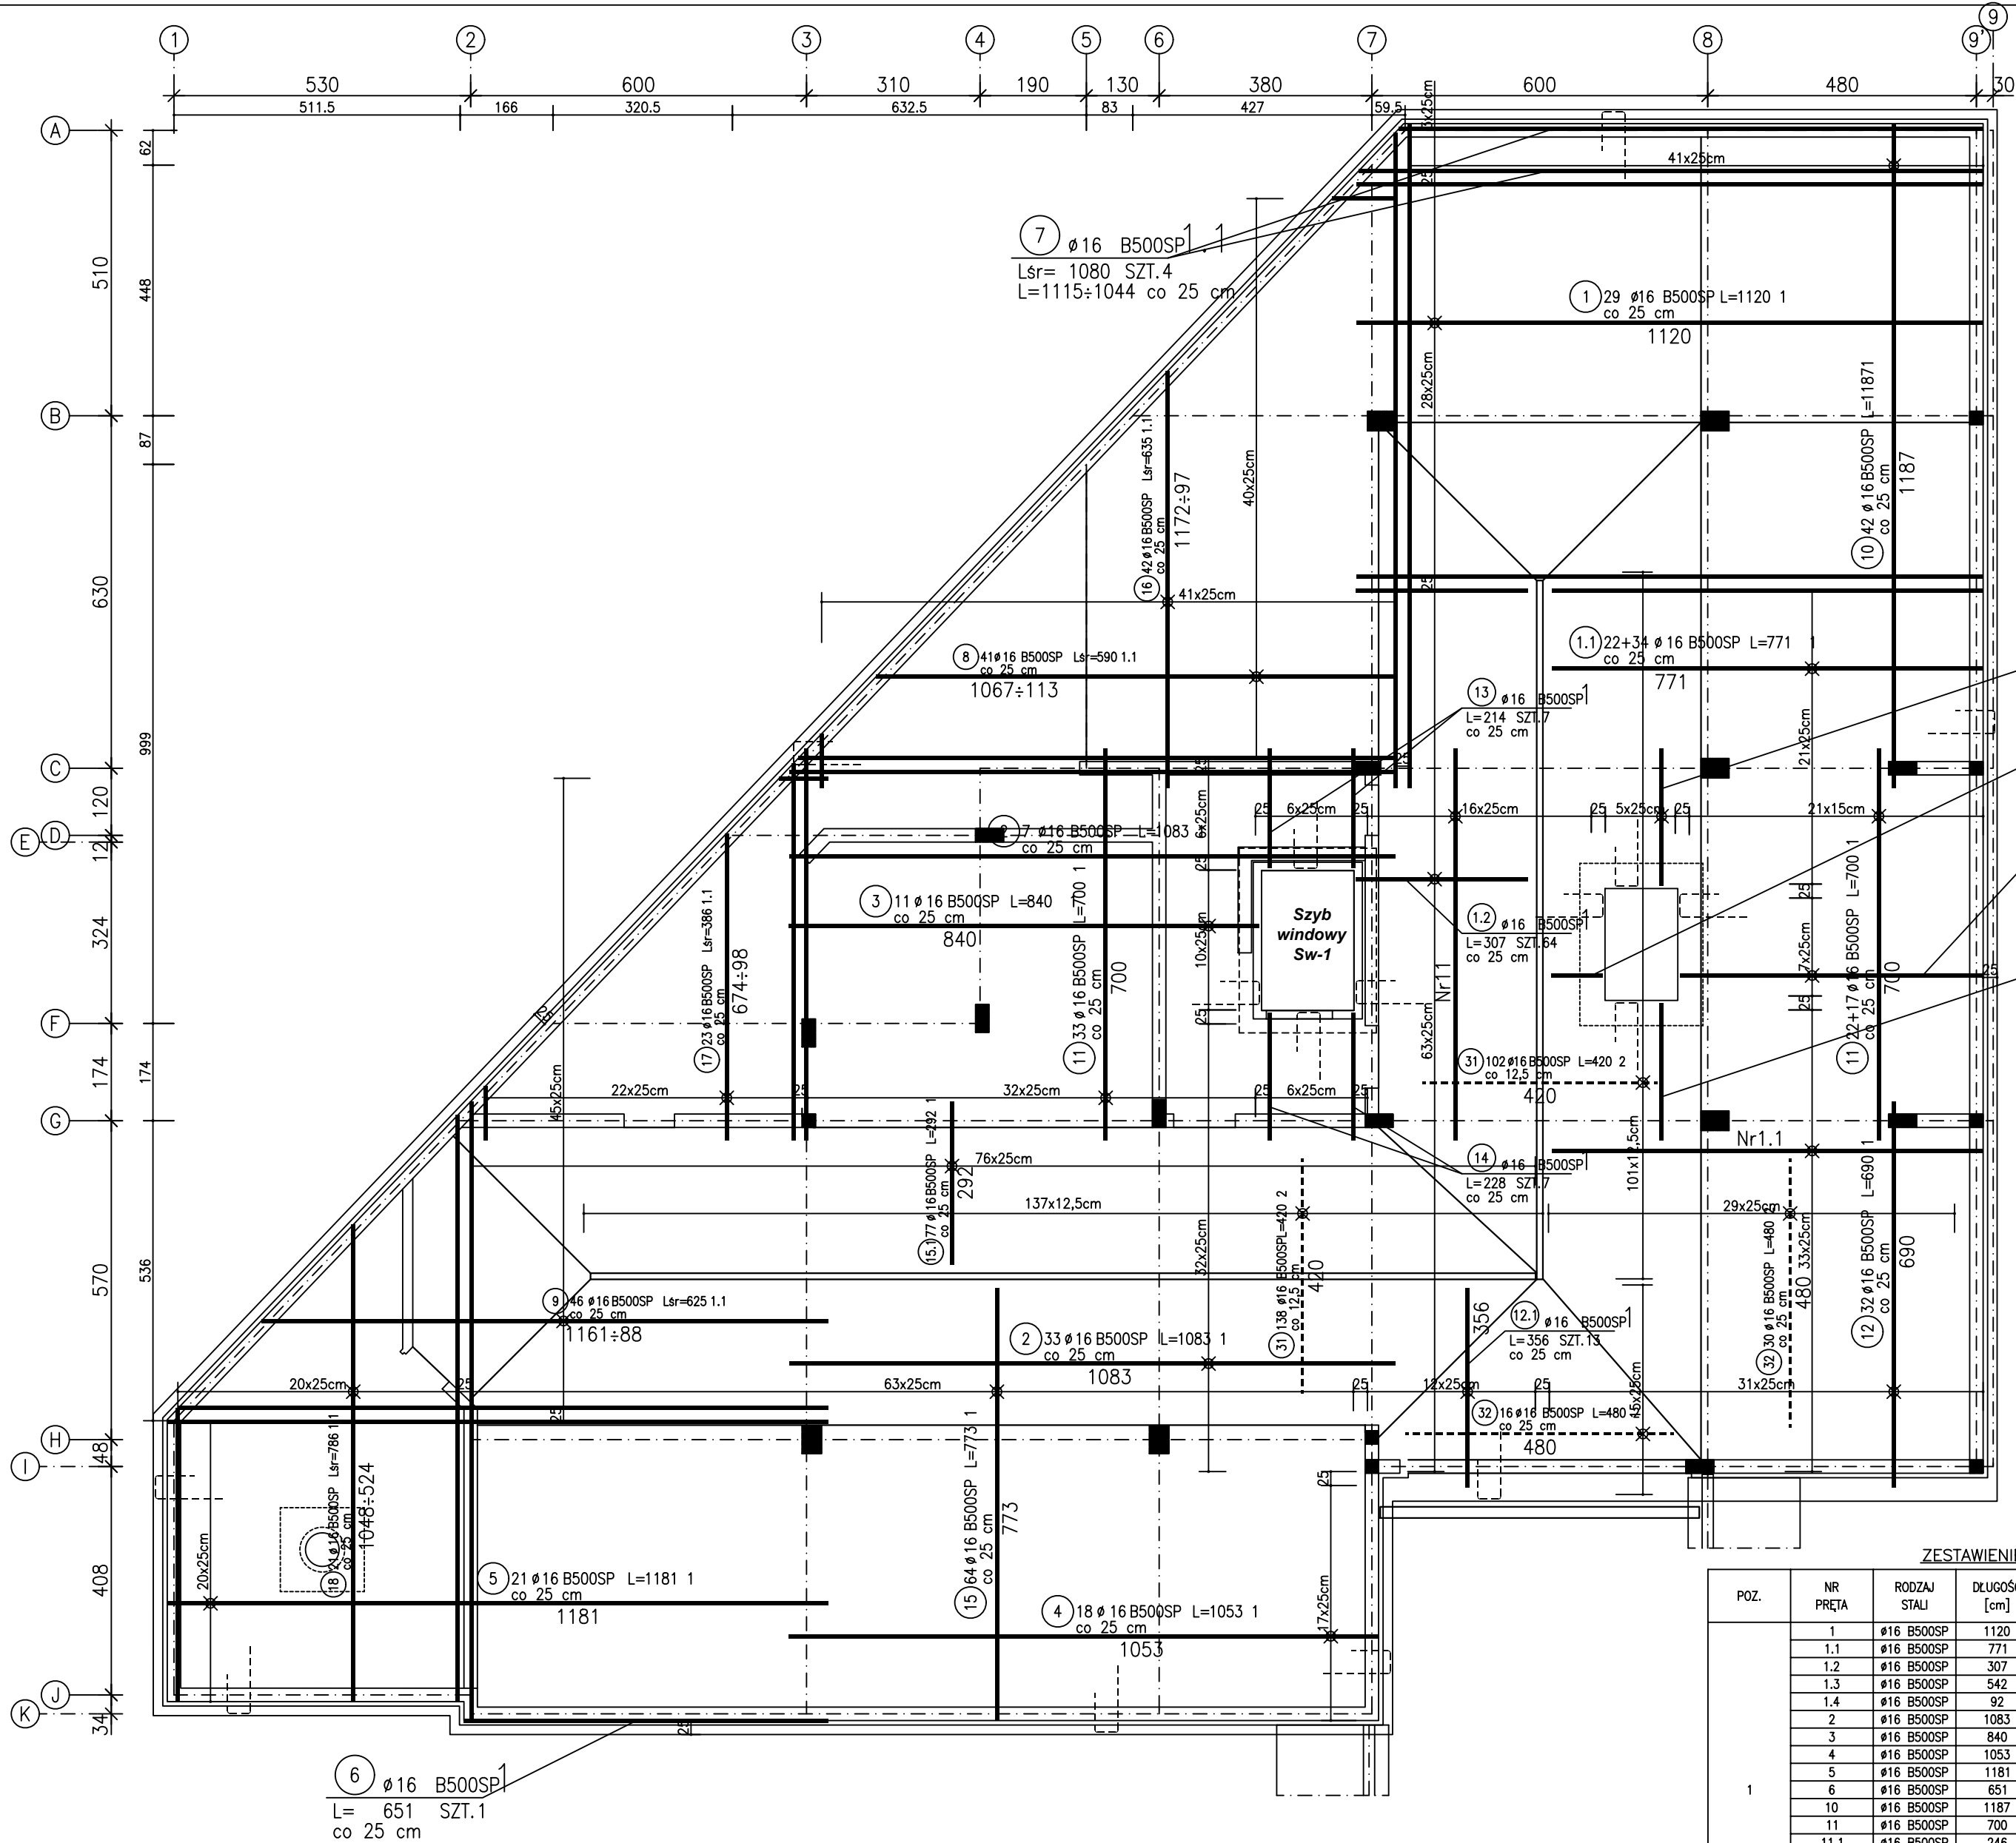

POZIOM ODNIESIENIA: ± 0,00 = 237,85 m n.p.m.

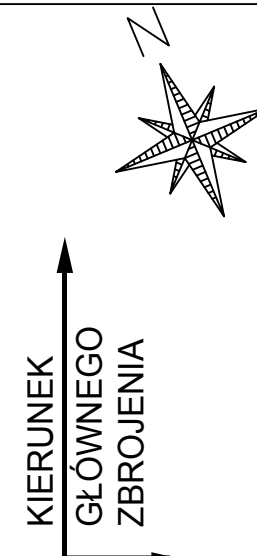

PŁYTA Pf-1.0 grub. 48÷53 cm
DK -3,63

BETON B37 (C30/37)
STAŁ A-IIIN B500SP

1. Rysunki zbrojenia fundamentów rozpatrywać łącznie
2. Pręty zbrojeniowe łączyć na zakład min. 80 cm dla Ø 20, min. 70 cm dla Ø 16
3. Otwory i przebiegi instalacyjne sprawdzić z dokumentacją branżową
4. Otulina prętów zbrojeniowych - dolna 5 cm, boczna i górna - 4 cm
5. Startery ścian oraz słupów pokazano na rysunkach tych elementów
6. Pręt Nr31 na odcinku studzienki pod separator odpowiednio skrócić.

SCHEMAT KONSTRUKCYJNY
Rzut fundamentów
ZBROJENIE GÓRNE
1:100

PRACOWNIA PROJEKTOWA
Danuta Jaroszyńska-Ziach
Kielce
ul. Sadowa 7b/5

Tytuł projektu: **BUDYNEK MIESZKALNY WIELORODZINNY Z GARAZEM PODZIEMNYM**
UL. REJA w Boguchwale

Nr rysunku: **K09**

Tytuł rysunku: **SCHEMAT KONSTRUKCYJNY**
Rzut fundamentów - ZBROJENIE GÓRNE

Skala: **1:100**

Stadium: Projekt WYKONAWCZY | Branża: KONSTRUKCJA | SIERPIEN 2024 | Podpis: | Data: 08.2024
Projektował: mgr inż. Stanisław Janyst | KL-217/86
Sprawdził: mgr inż. Roman Zbojak | 42/TBG/94

Uwaga: Niniejsza dokumentacja ani żadna jej część nie może być powielana ani rozpowszechniana za pomocą urządzeń elektronicznych, mechanicznych, kopiujących, nagrywających i innych bez pisemnej zgody właściciela praw autorskich: Pracowni Projektowej Danuta Jaroszyńska-Ziach

ZESTAWIENIE STALI

POZ.	NR PRĘTA	RODZAJ STALI	DŁUGOŚĆ [cm]	LICZBA SZTUK	DŁUGOŚĆ ŁĄCZNA [m]	
					ø16 B500SP	
1	1	ø16 B500SP	1120	29	324.8	
	1.1	ø16 B500SP	771	56	431.76	
	1.2	ø16 B500SP	307	64	196.48	
	1.3	ø16 B500SP	542	8	43.36	
	1.4	ø16 B500SP	92	8	7.36	
	2	ø16 B500SP	1083	40	433.2	
	3	ø16 B500SP	840	11	92.4	
	4	ø16 B500SP	1053	18	189.54	
	5	ø16 B500SP	1181	21	248.01	
	6	ø16 B500SP	651	1	6.51	
	10	ø16 B500SP	1187	42	498.54	
	11	ø16 B500SP	700	72	504	
	11.1	ø16 B500SP	246	12	29.52	
	12	ø16 B500SP	690	32	220.8	
	12.1	ø16 B500SP	356	13	46.28	
1.1	13	ø16 B500SP	214	7	14.98	
	14	ø16 B500SP	228	7	15.96	
	15	ø16 B500SP	773	64	494.72	
	15.1	ø16 B500SP	292	77	224.84	
	7	ø16 B500SP	Lsr=1080	4	43.2	
	8	ø16 B500SP	Lsr=590	41	241.9	
	9	ø16 B500SP	Lsr=625	46	287.5	
	16	ø16 B500SP	Lsr=635	42	266.7	
	17	ø16 B500SP	Lsr=386	23	88.78	
	18	ø16 B500SP	Lsr=786	21	165.06	
2	31	ø16 B500SP	420	240	1008	
	32	ø16 B500SP	480	46	220.8	
	33	ø16 B500SP	1800	16	288	
	34	ø16 B500SP	1350	16	216	
	35	ø16 B500SP	84	250	210	
DŁUGOŚĆ RAZEM [m]					7059	
MASA JEDNOSTKOWA [kg/m]					1.578	
MASA [kg]					11139.1	
MASA OGÓŁEM [kg]					11139.1	
WYKONAĆ: x 1					11139.1	

UWAGA : Wszystkie sumaryczne długości prętów podane są w osiach prętów.