


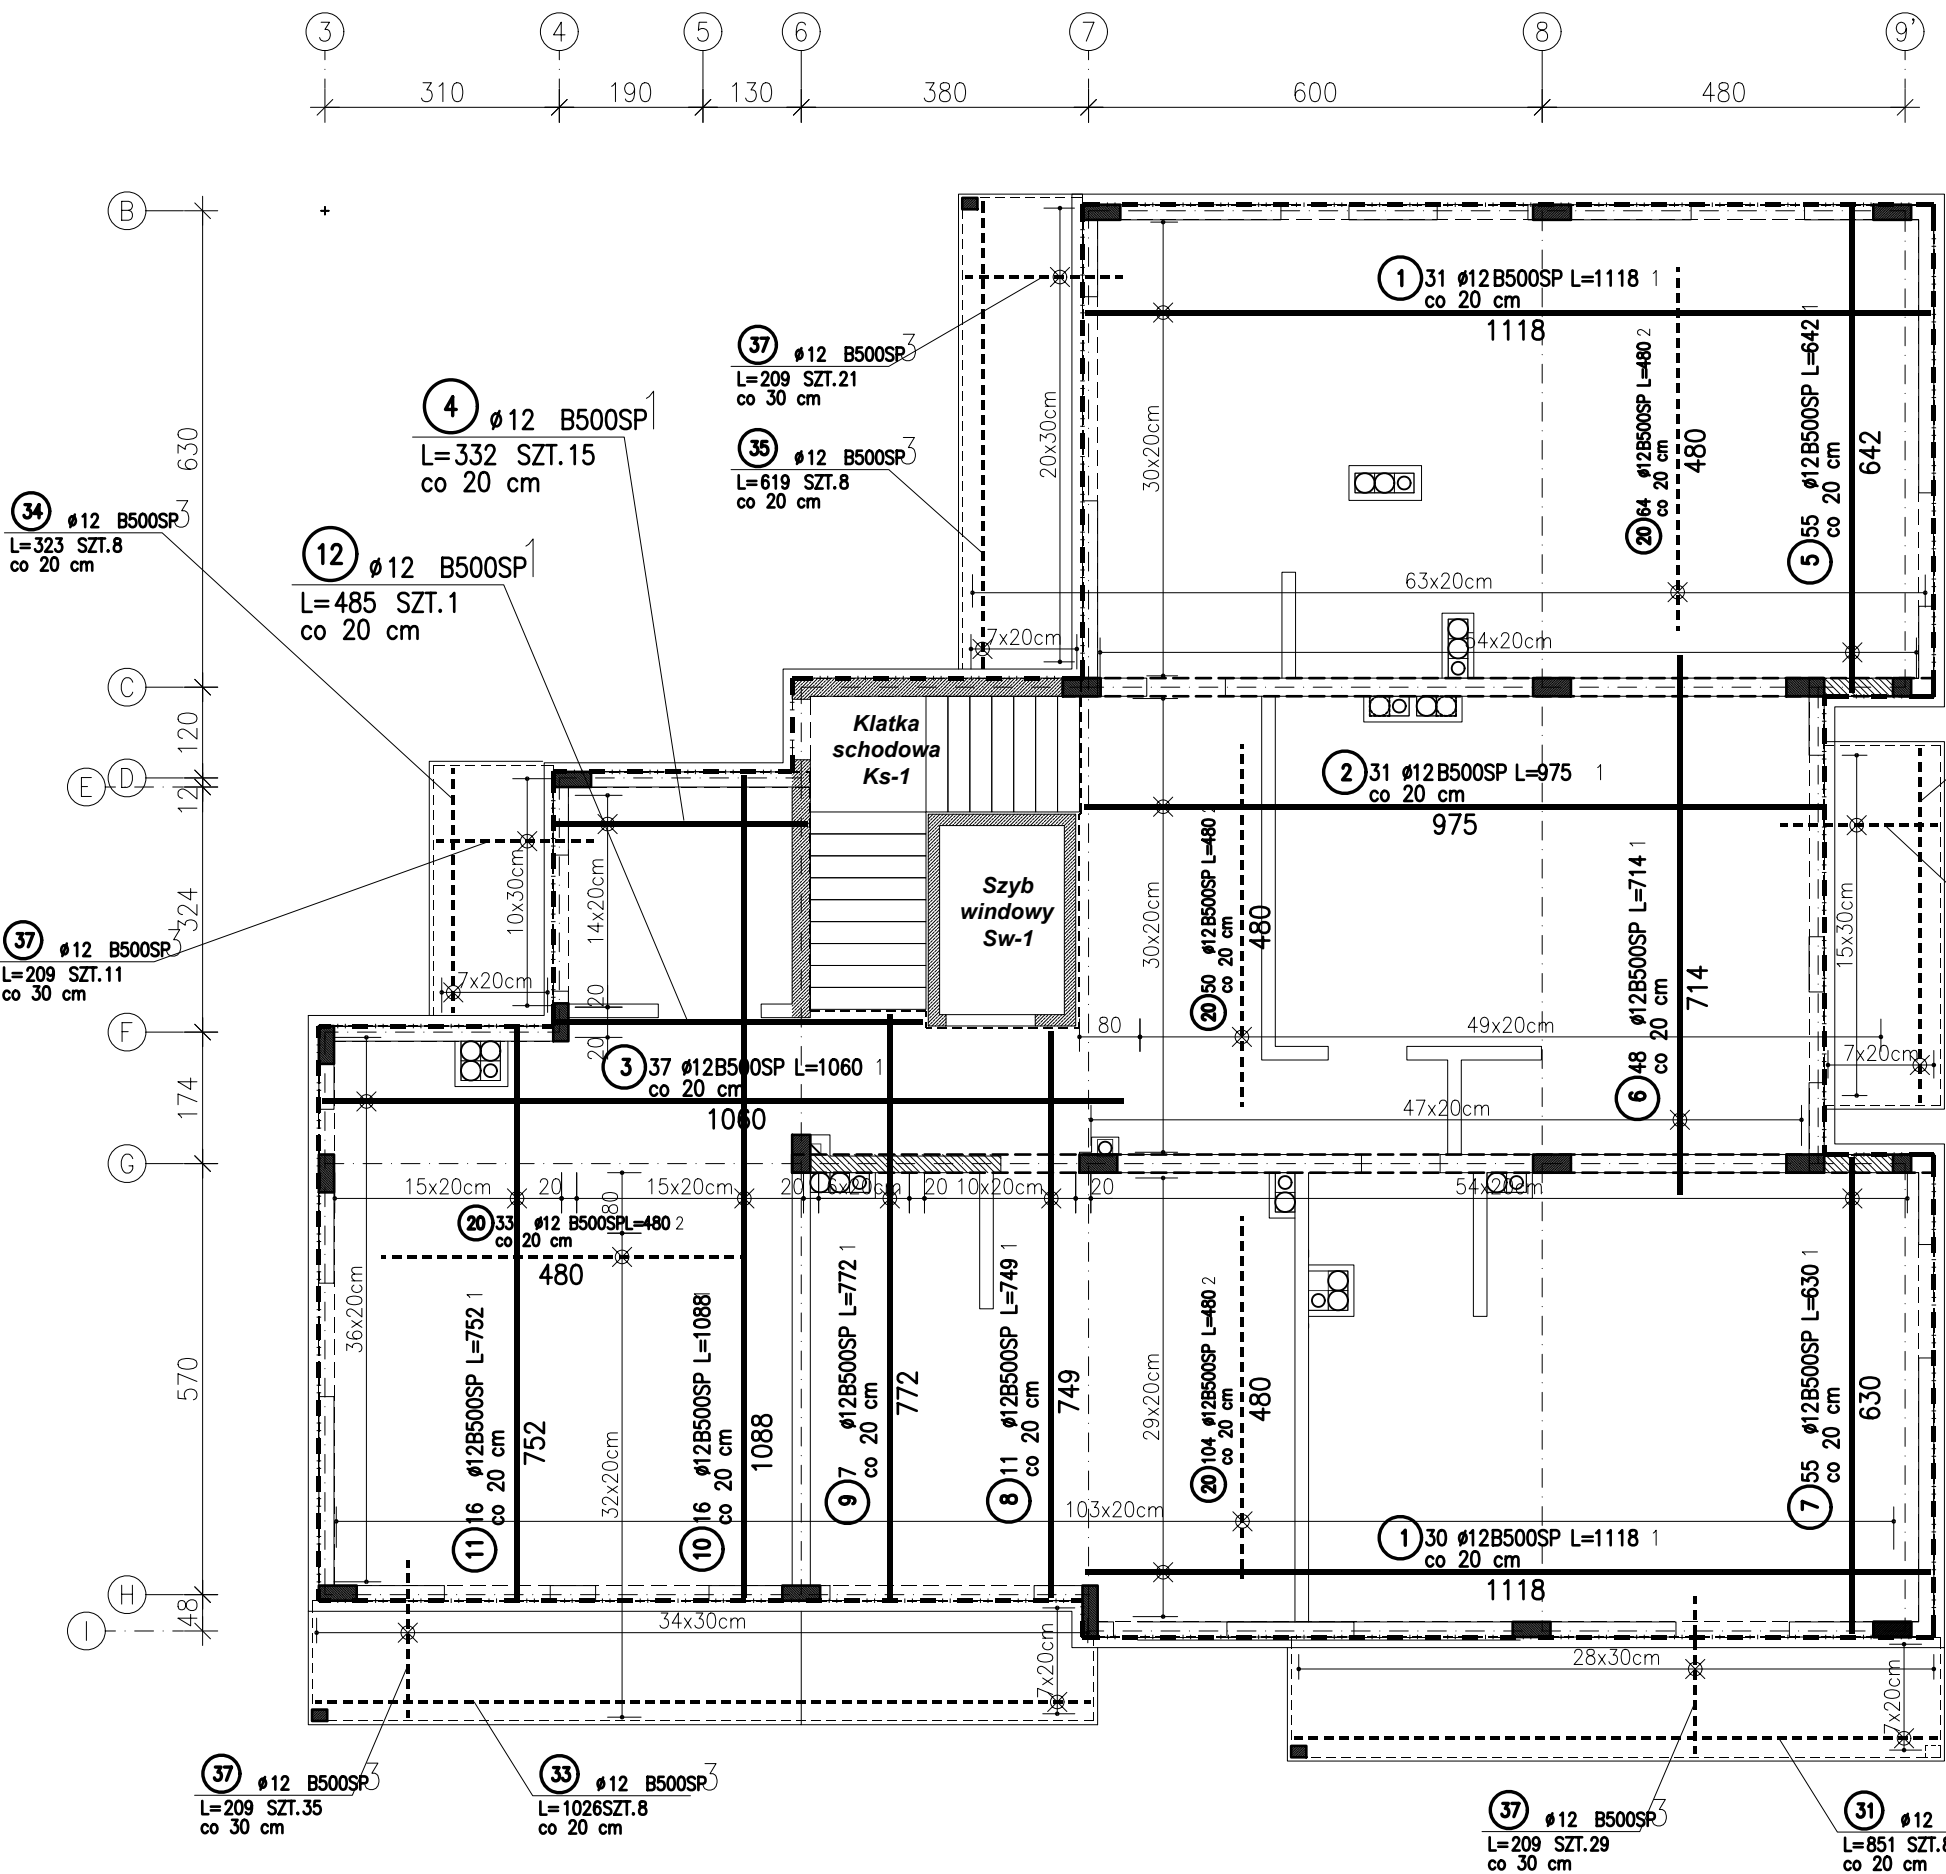


ZESTAWIENIE STALI

POZ.	NR PRĘTA	RODZAJ STALI	DŁUGOŚĆ [cm]	LICZBA SZTUK	DŁUGOŚĆ ŁĄCZNA [m]	
					B500SP	
1	1	Ø12 B500SP	1118	61	681.98	
	2	Ø12 B500SP	975	31	302.25	
	3	Ø12 B500SP	1060	37	392.2	
	4	Ø12 B500SP	332	15	49.8	
	5	Ø12 B500SP	642	55	353.1	
	6	Ø12 B500SP	714	48	342.72	
	7	Ø12 B500SP	630	55	346.5	
	8	Ø12 B500SP	749	11	82.39	
	9	Ø12 B500SP	772	7	54.04	
	10	Ø12 B500SP	1088	16	174.08	
	11	Ø12 B500SP	752	16	120.32	
	12	Ø12 B500SP	485	1	4.85	
2	20	Ø12 B500SP	480	251	1204.8	
3	31	Ø12 B500SP	851	8	68.08	
	33	Ø12 B500SP	1026	8	82.08	
	34	Ø12 B500SP	323	8	25.84	
	35	Ø12 B500SP	619	8	49.52	
	36	Ø12 B500SP	468	8	37.44	
zbrojenie balkonów					234.08	
DŁUGOŚĆ RAZEM [m]					4606.07	
MASA JEDNOSTKOWA [kg/m]					0.888	
MASA [kg]					4090.19	
MASA OGÓŁEM [kg]					4090.19	
WYKONAĆ: x 1					4090.19	

UWAGA : Wszystkie sumaryczne długości prętów podane są w osiach prętów.

POZIOM ODNIESIENIA: ± 0,00 = 237,85 m n.p.m.

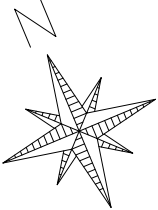

KIERUNEK
GŁÓWNEGO
ZBROJENIA

PŁYTA PS-1.2 grub. 22 cm
DK +5,54

BETON B30 (C25/30)
STAL A-IIIIN B500SP

- UWAGI:
- Minimalna otulina prętów zbrojenia głównego - dolna, boczna i górna 2cm
 - Rysunek zbrojenia dolnego, górnego i szczegółów rozpatrywać łącznie
 - Pręty zbrojeniowe łączyć na zakład min. 40cm (Ø10) oraz 50cm (Ø12)
 - Otwory okienne i drzwiowe według dokumentacji architektonicznej - wykonawczej
 - Otwory i przebiegia instalacyjne sprawdzić z dokumentacją branżową
 - Pręty obwodowe stosować na całym obwodzie płyty oraz przy otworach klatek schodowych, sztywów windowych oraz szachtów wentylacyjnych.
 - W polach gdzie nie występują pionowe pręty zbrojeniowe elementów przecinających płytę (słupy, wieńce) stosować podkładki dystansowe z pręta Ø12 w rozstawie 1szt./m²

SCHEMAT KONSTRUKCYJNY
Strop nad I piętrzem
ZBROJENIE DOLNE
1:100

PRACOWNIA PROJEKTOWA
Danuta Jaroszyńska-Ziach
Kielce
ul.Sadowa 7b/5

Tytuł projektu: BUDYNEK MIESZKALNY WIELORODZINNY
Z GARAZEM PODZIEMNYM
UL. REJA w Boguchwale

Nr rysunku:
K14

Tytuł rysunku: SCHEMAT KONSTRUKCYJNY
Strop nad I piętrzem - ZBROJENIE DOLNE

Skala: 1:100

Stadium: Projekt WYKONAWCZY Branża: KONSTRUKCJA SIERPIEŃ 2024

Podpis: Data:

Projektował: mgr inż. Stanisław Janyst

KL-217/86

08.2024

Sprawił: mgr inż. Roman Zbojak

42/TBG/94

08.2024

Uwaga: Niniejsza dokumentacja ani żadna jej część nie może być powielana ani rozpowszechniana za pomocą urządzeń elektronicznych, mechanicznych, kopiujących, nagrywających i innych bez pisemnej zgody właściciela praw autorskich: Pracowni Projektowej Danuta Jaroszyńska-Ziach