


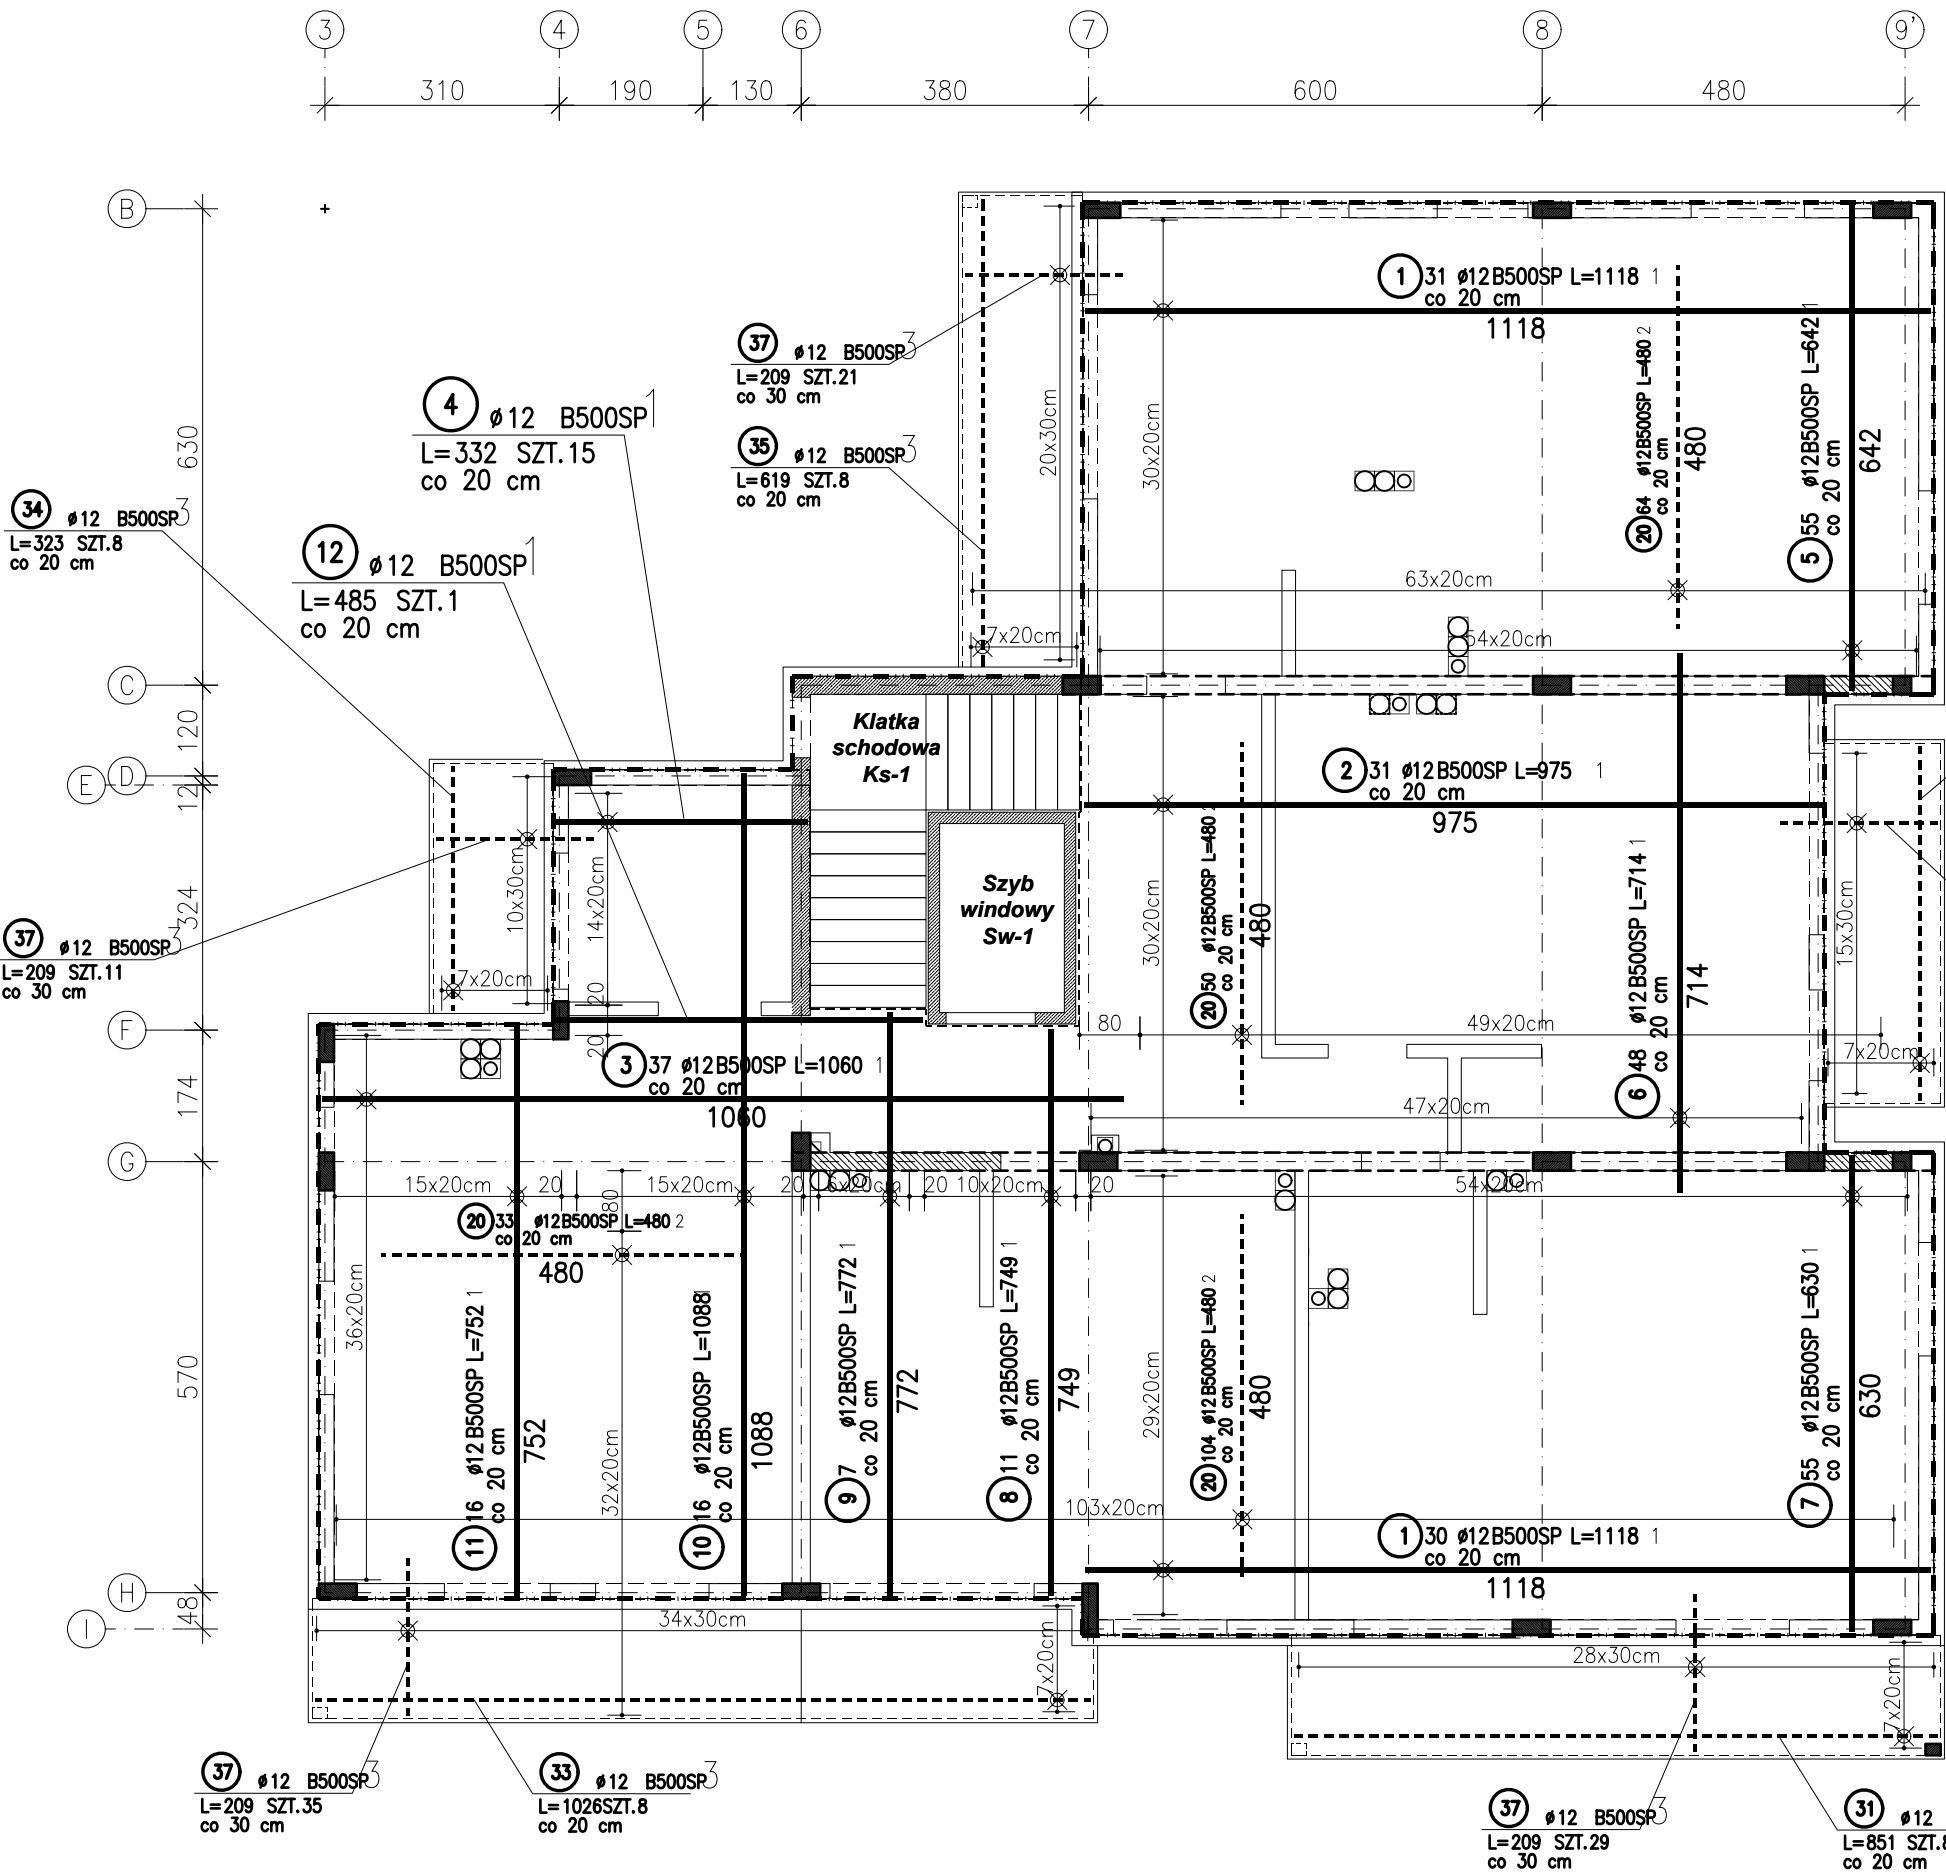


### ZESTAWIENIE STALI

| POZ.                    | NR PRĘTA    | RODZAJ STALI | DŁUGOŚĆ [cm] | LICZBA SZTUK | DŁUGOŚĆ ŁĄCZNA [m] |  |
|-------------------------|-------------|--------------|--------------|--------------|--------------------|--|
|                         |             |              |              |              | B500SP             |  |
| 1                       | 1           | Ø12 B500SP   | 1118         | 61           | 681.98             |  |
|                         | 2           | Ø12 B500SP   | 975          | 31           | 302.25             |  |
|                         | 3           | Ø12 B500SP   | 1060         | 37           | 392.2              |  |
|                         | 4           | Ø12 B500SP   | 332          | 15           | 49.8               |  |
|                         | 5           | Ø12 B500SP   | 642          | 55           | 353.1              |  |
|                         | 6           | Ø12 B500SP   | 714          | 48           | 342.72             |  |
|                         | 7           | Ø12 B500SP   | 630          | 55           | 346.5              |  |
|                         | 8           | Ø12 B500SP   | 749          | 11           | 82.39              |  |
|                         | 9           | Ø12 B500SP   | 772          | 7            | 54.04              |  |
|                         | 10          | Ø12 B500SP   | 1088         | 16           | 174.08             |  |
|                         | 11          | Ø12 B500SP   | 752          | 16           | 120.32             |  |
|                         | 12          | Ø12 B500SP   | 485          | 1            | 4.85               |  |
| 2                       | dozbrojenia | Ø12 B500SP   | 480          | 251          | 1204.8             |  |
| 3                       | 31          | Ø12 B500SP   | 851          | 8            | 68.08              |  |
|                         | 33          | Ø12 B500SP   | 1026         | 8            | 82.08              |  |
|                         | 34          | Ø12 B500SP   | 323          | 8            | 25.84              |  |
|                         | 35          | Ø12 B500SP   | 619          | 8            | 49.52              |  |
|                         | 36          | Ø12 B500SP   | 468          | 8            | 37.44              |  |
| zbrojenie balkonów      |             |              |              |              | 234.08             |  |
| DŁUGOŚĆ RAZEM [m]       |             |              |              |              | 4606.07            |  |
| MASA JEDNOSTKOWA [kg/m] |             |              |              |              | 0.888              |  |
| MASA [kg]               |             |              |              |              | 4090.19            |  |
| MASA OGÓŁEM [kg]        |             |              |              |              | 4090.19            |  |
| WYKONAĆ: x 1            |             |              |              |              | 4090.19            |  |

UWAGA : Wszystkie sumaryczne długości prętów podane są w osiach prętów.

POZIOM ODNIESIENIA: ± 0,00 = 237,85 m n.p.m.

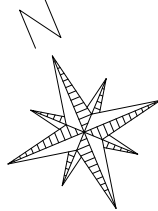

KIERUNEK  
GŁÓWNEGO  
ZBROJENIA

PLYTA PS-1.3 grub. 22 cm  
DK +8,48

BETON B30 (C25/30)  
STAL A-IIIIN B500SP

#### UWAGI:

- Minimalna otulina prętów zbrojenia głównego - dolna, boczna i górna 2cm
- Rysunek zbrojenia dolnego, górnego i szczegółów rozpatrywać łącznie
- Pręty zbrojeniowe łączyć na zakład min. 40cm (Ø10) oraz 50cm (Ø12)
- Otwory okienne i drzwiowe według dokumentacji architektonicznej - wykonawczej
- Otwory i przebiegia instalacyjne sprawdzić z dokumentacją branżową
- Pręty obwodowe stosować na całym obwodzie płyty oraz przy otworach klatek schodowych, sztywów windowych oraz szachtów wentylacyjnych.
- W polach gdzie nie występują pionowe pręty zbrojeniowe elementów przecinających płytę (słupy, wieńce) stosować podkładki dystansowe z pręta Ø12 w rozstawie 1szt./m<sup>2</sup>

### SCHEMAT KONSTRUKCYJNY Strop nad II piętrzem ZBROJENIE DOLNE 1:100

PRACOWNIA PROJEKTOWA  
Danuta Jaroszyńska-Ziach  
Kielce  
ul. Sadowa 7b/5

Tytuł projektu: BUDYNEK MIESZKALNY WIELORODZINNY  
Z GARAZEM PODZIEMNYM  
UL. REJA w Boguchwale

Nr rysunku:  
**K16**

Tytuł rysunku: SCHEMAT KONSTRUKCYJNY  
Strop nad II piętrzem - ZBROJENIE DOLNE

Skala: 1:100

Stadium: Projekt WYKONAWCZY Branża: KONSTRUKCJA SIERPIEŃ 2024

Podpis: Data:

Projektował: mgr inż. Stanisław Janyst

KL-217/86

08.2024

Sprawił: mgr inż. Roman Zbojak

42/TBG/94

08.2024

Uwaga: Niniejsza dokumentacja ani żadna jej część nie może być powielana ani rozpowszechniana za pomocą urządzeń elektronicznych, mechanicznych, kopiujących, nagrywających i innych bez pisemnej zgody właściciela praw autorskich: Pracowni Projektowej Danuta Jaroszyńska-Ziach