



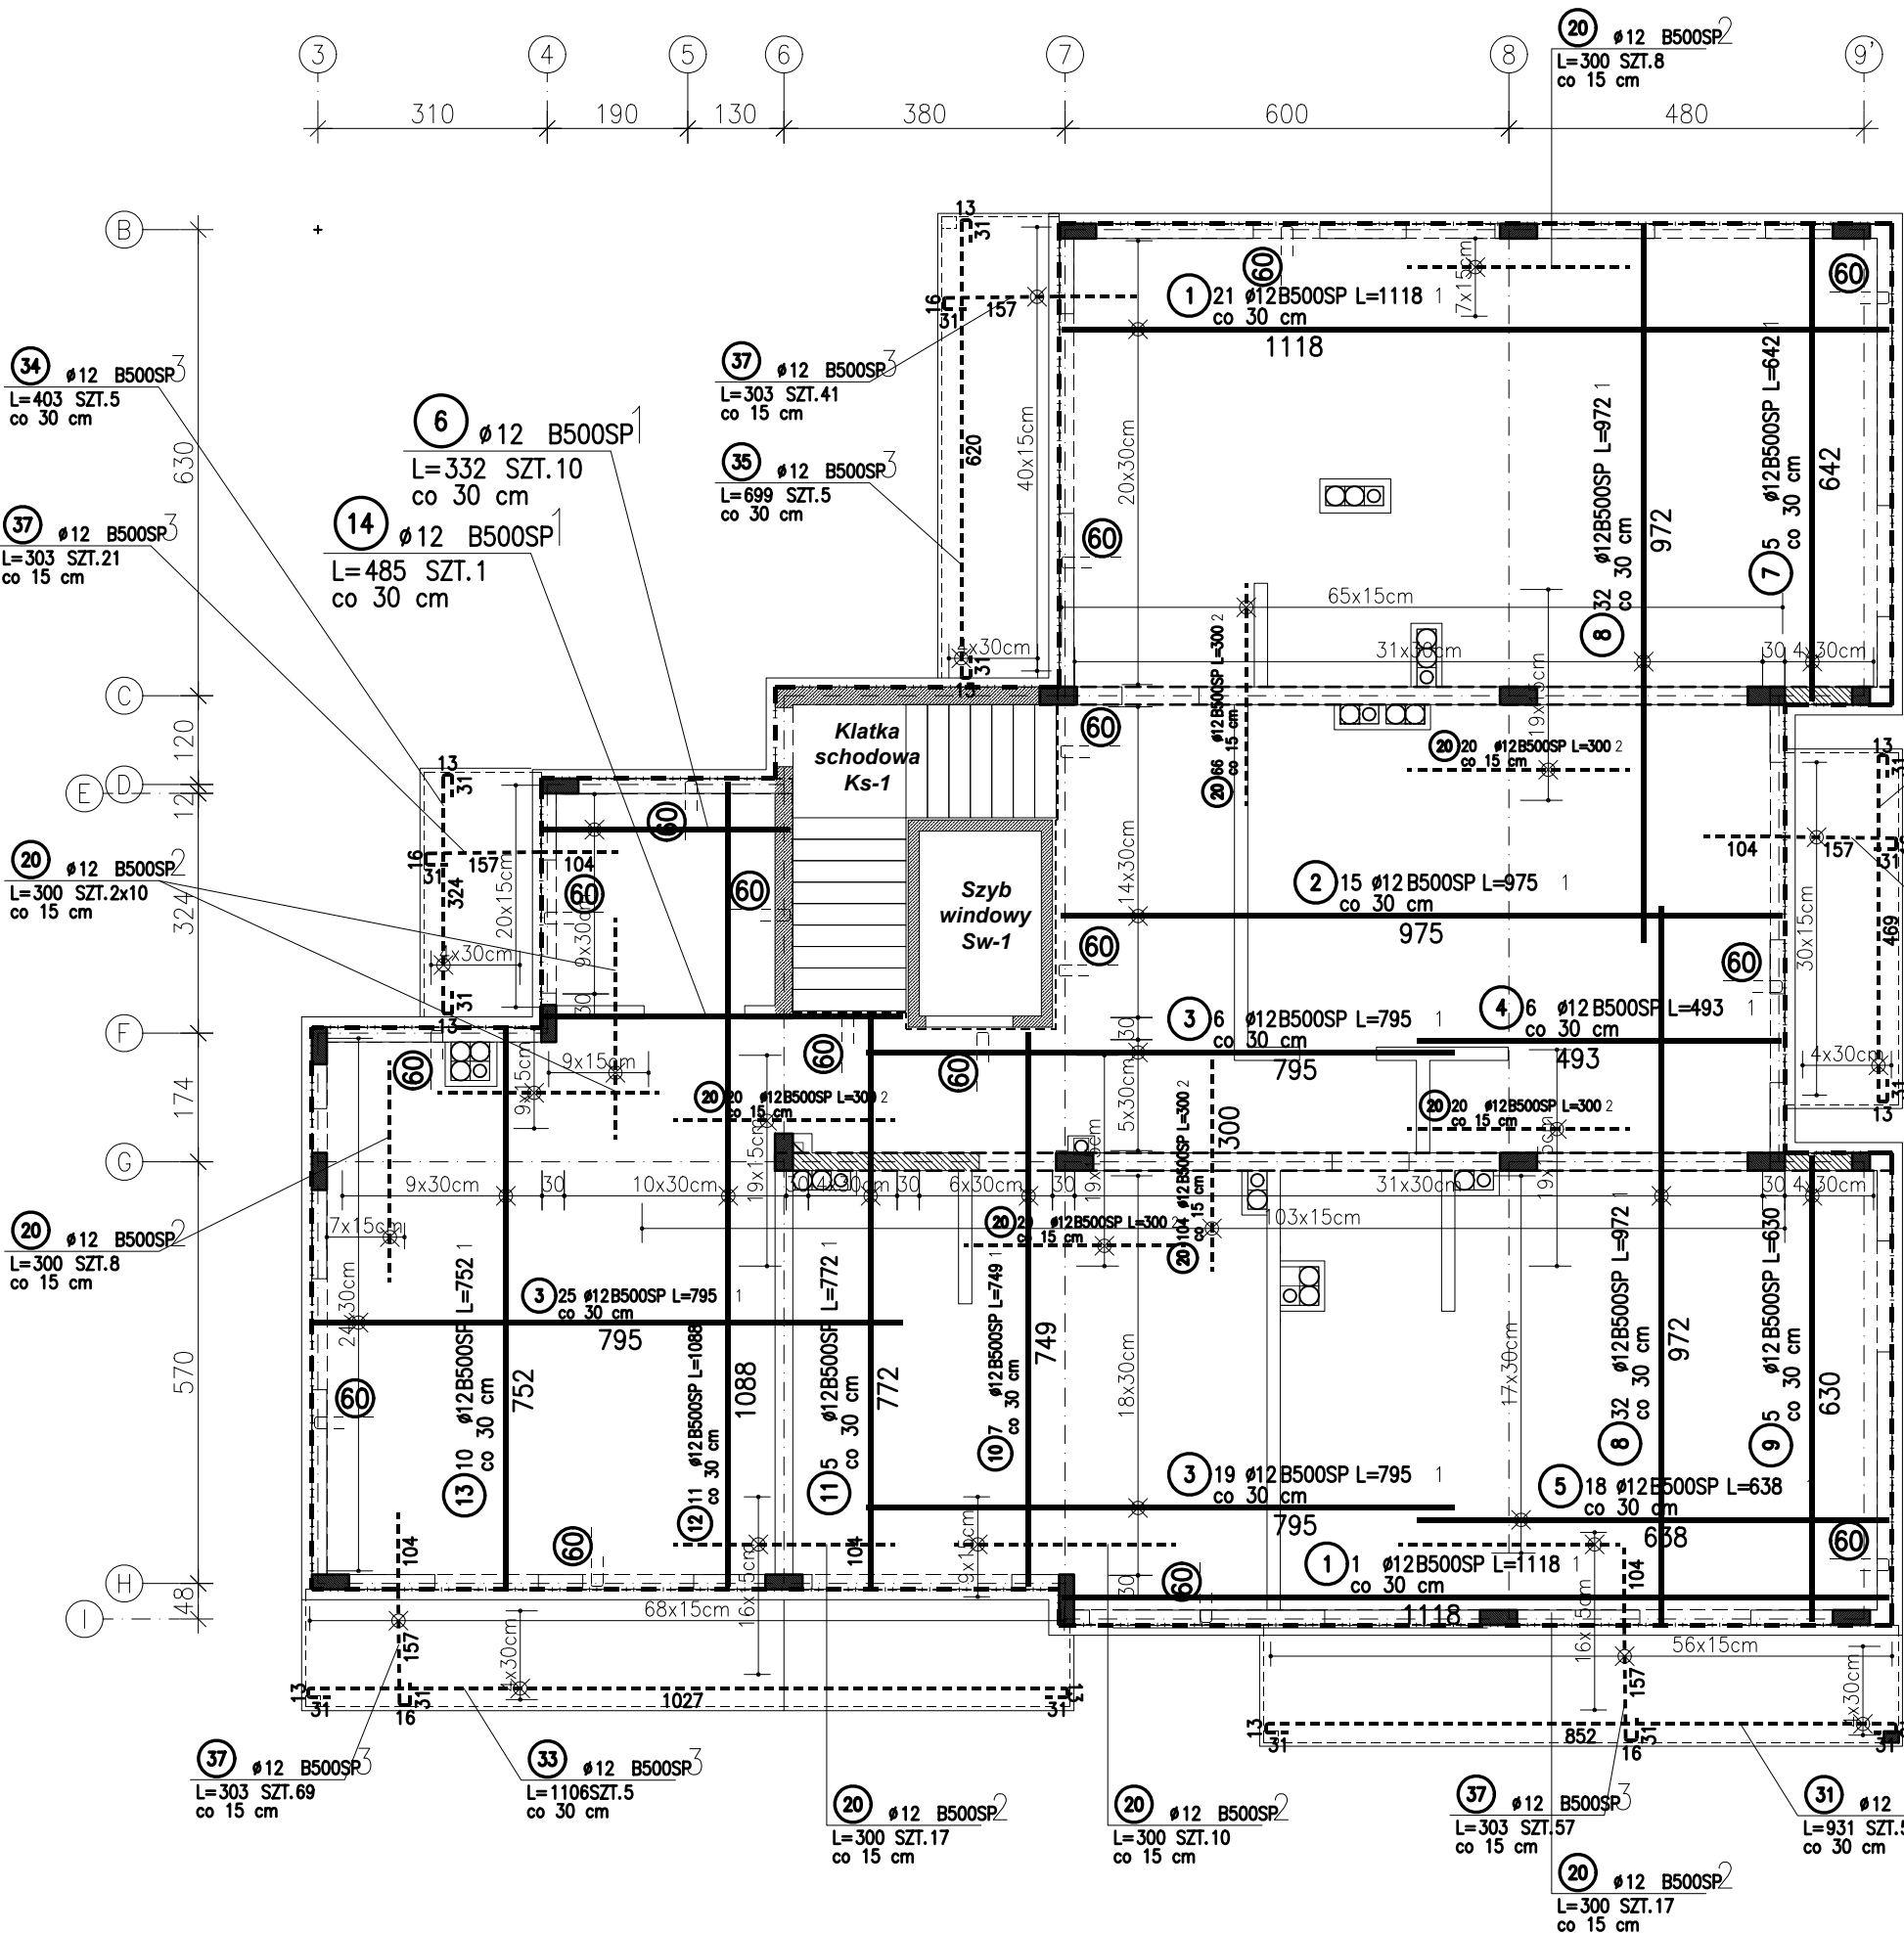


ZESTAWIENIE STALI


POZ.	NR PRĘTA	RODZAJ STALI	DŁUGOŚĆ [cm]	LICZBA SZTUK	DŁUGOŚĆ ŁĄCZNA [m]	
					B500SP	
1	1	Ø12 B500SP	1118	22	245.96	
	2	Ø12 B500SP	975	15	146.25	
	3	Ø12 B500SP	795	50	397.5	
	4	Ø12 B500SP	493	6	29.58	
	5	Ø12 B500SP	638	18	114.84	
	6	Ø12 B500SP	332	10	33.2	
	7	Ø12 B500SP	642	5	32.1	
	8	Ø12 B500SP	972	64	622.08	
	9	Ø12 B500SP	630	5	31.5	
	10	Ø12 B500SP	749	7	52.43	
	11	Ø12 B500SP	772	5	38.6	
	12	Ø12 B500SP	1088	11	119.68	
	13	Ø12 B500SP	752	10	75.2	
	14	Ø12 B500SP	485	1	4.85	
2 dozbrojenie	20	Ø12 B500SP	300	330	990	
	31	Ø12 B500SP	931	5	46.55	
3 zbrojenie balkonów	33	Ø12 B500SP	1106	5	55.3	
	34	Ø12 B500SP	403	5	20.15	
	35	Ø12 B500SP	699	5	34.95	
	36	Ø12 B500SP	548	5	27.4	
	37	Ø12 B500SP	303	219	663.57	
	60	Ø12 B500SP	132	320	422.4	
4 obwodowe, dystansowe	61	Ø12 B500SP	81	310	251.1	
	DŁUGOŚĆ RAZEM [m]				4455.19	
MASA JEDNOSTKOWA [kg/m]					0.888	
MASA [kg]					3956.21	
MASA OGÓŁEM [kg]					3956.21	
WYKONAĆ: x 1					3956.21	

UWAGA : Wszystkie sumaryczne długości prętów podane są w osiach prętów.

Pręty obwodowe i dystansowe płyty PS-1.1

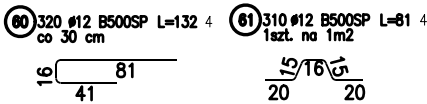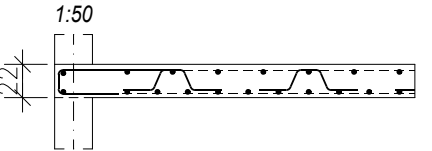

POZIOM ODNIESIENIA: ± 0,00 = 237,85 m n.p.m.

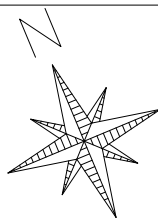

PŁYTA PS-1.3 grub. 22 cm
DK +8,48

BETON B30 (C25/30)
STAL A-IIIIN B500SP

UWAGI:

- Minimalna otulina prętów zbrojenia głównego - dolna, boczna i górna 2cm
- Rysunek zbrojenia dolnego, górnego i szczegółów rozpatrywać łącznie
- Pręty zbrojeniowe łączyć na zakład min. 40cm (Ø10) oraz 50cm (Ø12)
- Otwory okienne i drzwiowe według dokumentacji architektonicznej - wykonawczej
- Otwory i przebiecia instalacyjne sprawdzić z dokumentacją branżową
- Pręty obwodowe stosować na całym obwodzie płyty oraz przy otworach klatek schodowych, sztywów windowych oraz szachtów wentylacyjnych.
- W polach gdzie nie występują pionowe pręty zbrojeniowe elementów przecinających płytę (słupy, wieńce) stosować podkładki dystansowe z pręta Ø12 w rozstawie 1szt./m²

SCHEMAT KONSTRUKCYJNY
Strop nad II piętrem
ZBROJENIE GÓRNE
1:100

PRACOWNIA PROJEKTOWA
Danuta Jaroszyńska-Ziach Kielce
ul.Sadowa 7b/5

Tytuł projektu: BUDYNEK MIESZKALNY WIELORODZINNY
Z GARAZEM PODZIEMNYM
UL. REJA w Boguchwale

Nr rysunku:
K17

Tytuł rysunku: SCHEMAT KONSTRUKCYJNY
Strop nad II piętrem - ZBROJENIE GÓRNE

Skala: 1:100

Stadium: Projekt WYKONAWCZY Branża: KONSTRUKCJA SIERPIEŃ 2024

Podpis: Data:

Projektował: mgr inż. Stanisław Janyst

KL-217/86

08.2024

Sprawił: mgr inż. Roman Zbojak

42/TBG/94

08.2024

Uwaga: Niniejsza dokumentacja ani żadna jej część nie może być powielana ani rozpowszechniana za pomocą urządzeń elektronicznych, mechanicznych, kopiujących, nagrywających i innych bez pisemnej zgody właściciela praw autorskich: Pracowni Projektowej Danuta Jaroszyńska-Ziach