


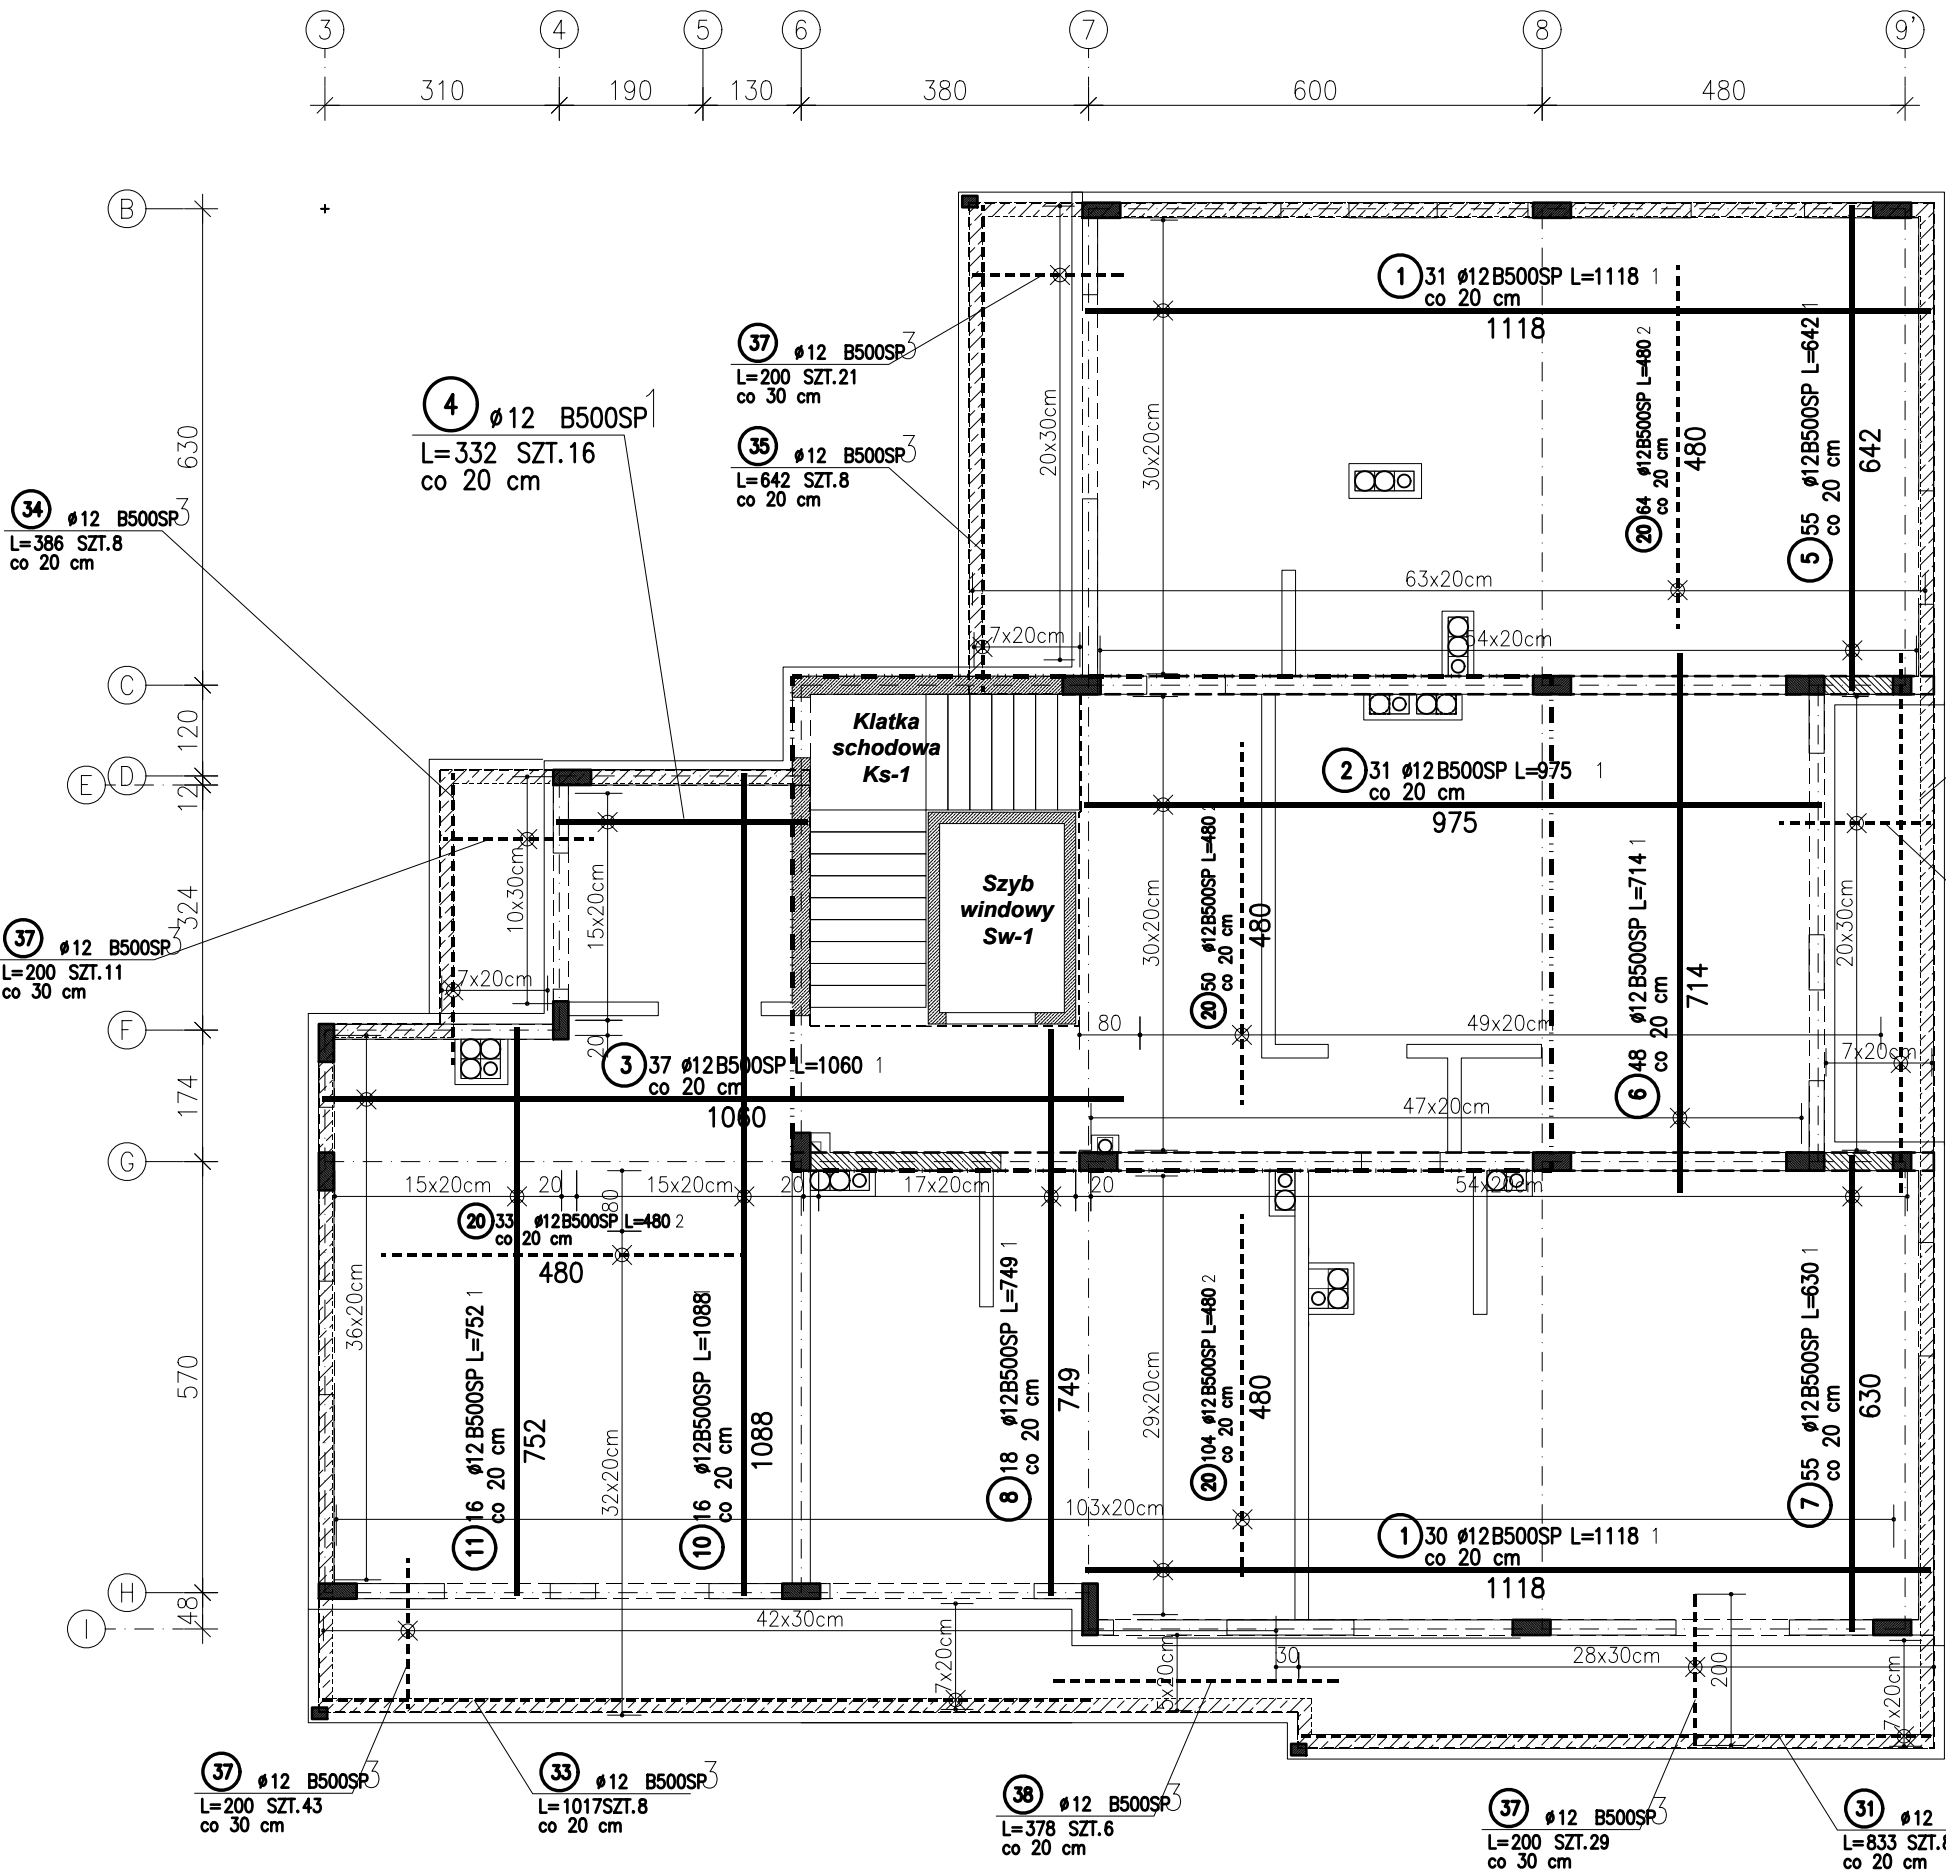


ZESTAWIENIE STALI

POZ.	NR PRĘTA	RODZAJ STALI	DŁUGOŚĆ [cm]	LICZBA SZTUK	DŁUGOŚĆ ŁĄCZNA [m]	
					B500SP	
1	1	12 B500SP	1118	61	681.98	
	2	12 B500SP	975	31	302.25	
	3	12 B500SP	1060	37	392.2	
	4	12 B500SP	332	16	53.12	
	5	12 B500SP	642	55	353.1	
	6	12 B500SP	714	48	342.72	
	7	12 B500SP	630	55	346.5	
	8	12 B500SP	749	18	134.82	
	10	12 B500SP	1088	16	174.08	
	11	12 B500SP	752	16	120.32	
	20	12 B500SP	480	251	1204.8	
2 dozbrojenia	31	12 B500SP	833	8	66.64	
	33	12 B500SP	1017	8	81.36	
	34	12 B500SP	386	8	30.88	
	35	12 B500SP	642	8	51.36	
	36	12 B500SP	714	8	57.12	
	37	12 B500SP	200	125	250	
	38	12 B500SP	378	6	22.68	
DŁUGOŚĆ RAZEM [m]					4665.93	
MASA JEDNOSTKOWA [kg/m]					0.888	
MASA [kg]					4143.35	
MASA OGÓŁEM [kg]					4143.35	
WYKONAĆ: x 1					4143.35	

UWAGA : Wszystkie sumaryczne długości prętów podane są w osiach prętów.

POZIOM ODNIESIENIA: ± 0,00 = 237,85 m n.p.m.

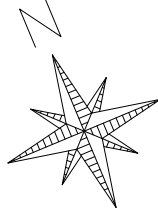

KIERUNEK
GŁÓWNEGO
ZBROJENIA

PLYTA PS-1.4 grub. 20 cm
DK +11,42

BETON B30 (C25/30)
STAL A-IIIIN B500SP

- UWAGI:
- Minimalna otulina prętów zbrojenia głównego - dolna, boczna i górna 2cm
 - Rysunek zbrojenia dolnego, górnego i szczegółów rozpatrywać łącznie
 - Pręty zbrojeniowe łączyć na zakład min. 40cm (Ø10) oraz 50cm (Ø12)
 - Otwory okienne i drzwiowe według dokumentacji architektonicznej - wykonawczej
 - Otwory i przebiegia instalacyjne sprawdzić z dokumentacją branżową
 - Pręty obwodowe stosować na całym obwodzie płyty oraz przy otworach klatek schodowych, sztywów windowych oraz szachtów wentylacyjnych.
 - W polach gdzie nie występują pionowe pręty zbrojeniowe elementów przecinających płytę (słupy, wieńce) stosować podkładki dystansowe z pręta Ø12 w rozstawie 1szt./m²

SCHEMAT KONSTRUKCYJNY
Strop nad III piętrzem
ZBROJENIE DOLNE
1:100

PRACOWNIA PROJEKTOWA
Danuta Jaroszyńska-Ziach
Kielce
ul. Sadowa 7b/5

Tytuł projektu: BUDYNEK MIESZKALNY WIELORODZINNY
Z GARAZEM PODZIEMNYM
UL. REJA w Boguchwale

Nr rysunku:
K18

Tytuł rysunku: SCHEMAT KONSTRUKCYJNY
Strop nad III piętrzem - ZBROJENIE DOLNE

Skala: 1:100

Stadium: Projekt WYKONAWCZY Branża: KONSTRUKCJA SIERPIEŃ 2024

Podpis: Data:

Projektował: mgr inż. Stanisław Janyst

KL-217/86

08.2024

Sprawił: mgr inż. Roman Zbojak

42/TBG/94

08.2024

Uwaga: Niniejsza dokumentacja ani żadna jej część nie może być powielana ani rozpowszechniana za pomocą urządzeń elektronicznych, mechanicznych, kopiujących, nagrywających i innych bez pisemnej zgody właściciela praw autorskich: Pracowni Projektowej Danuta Jaroszyńska-Ziach