


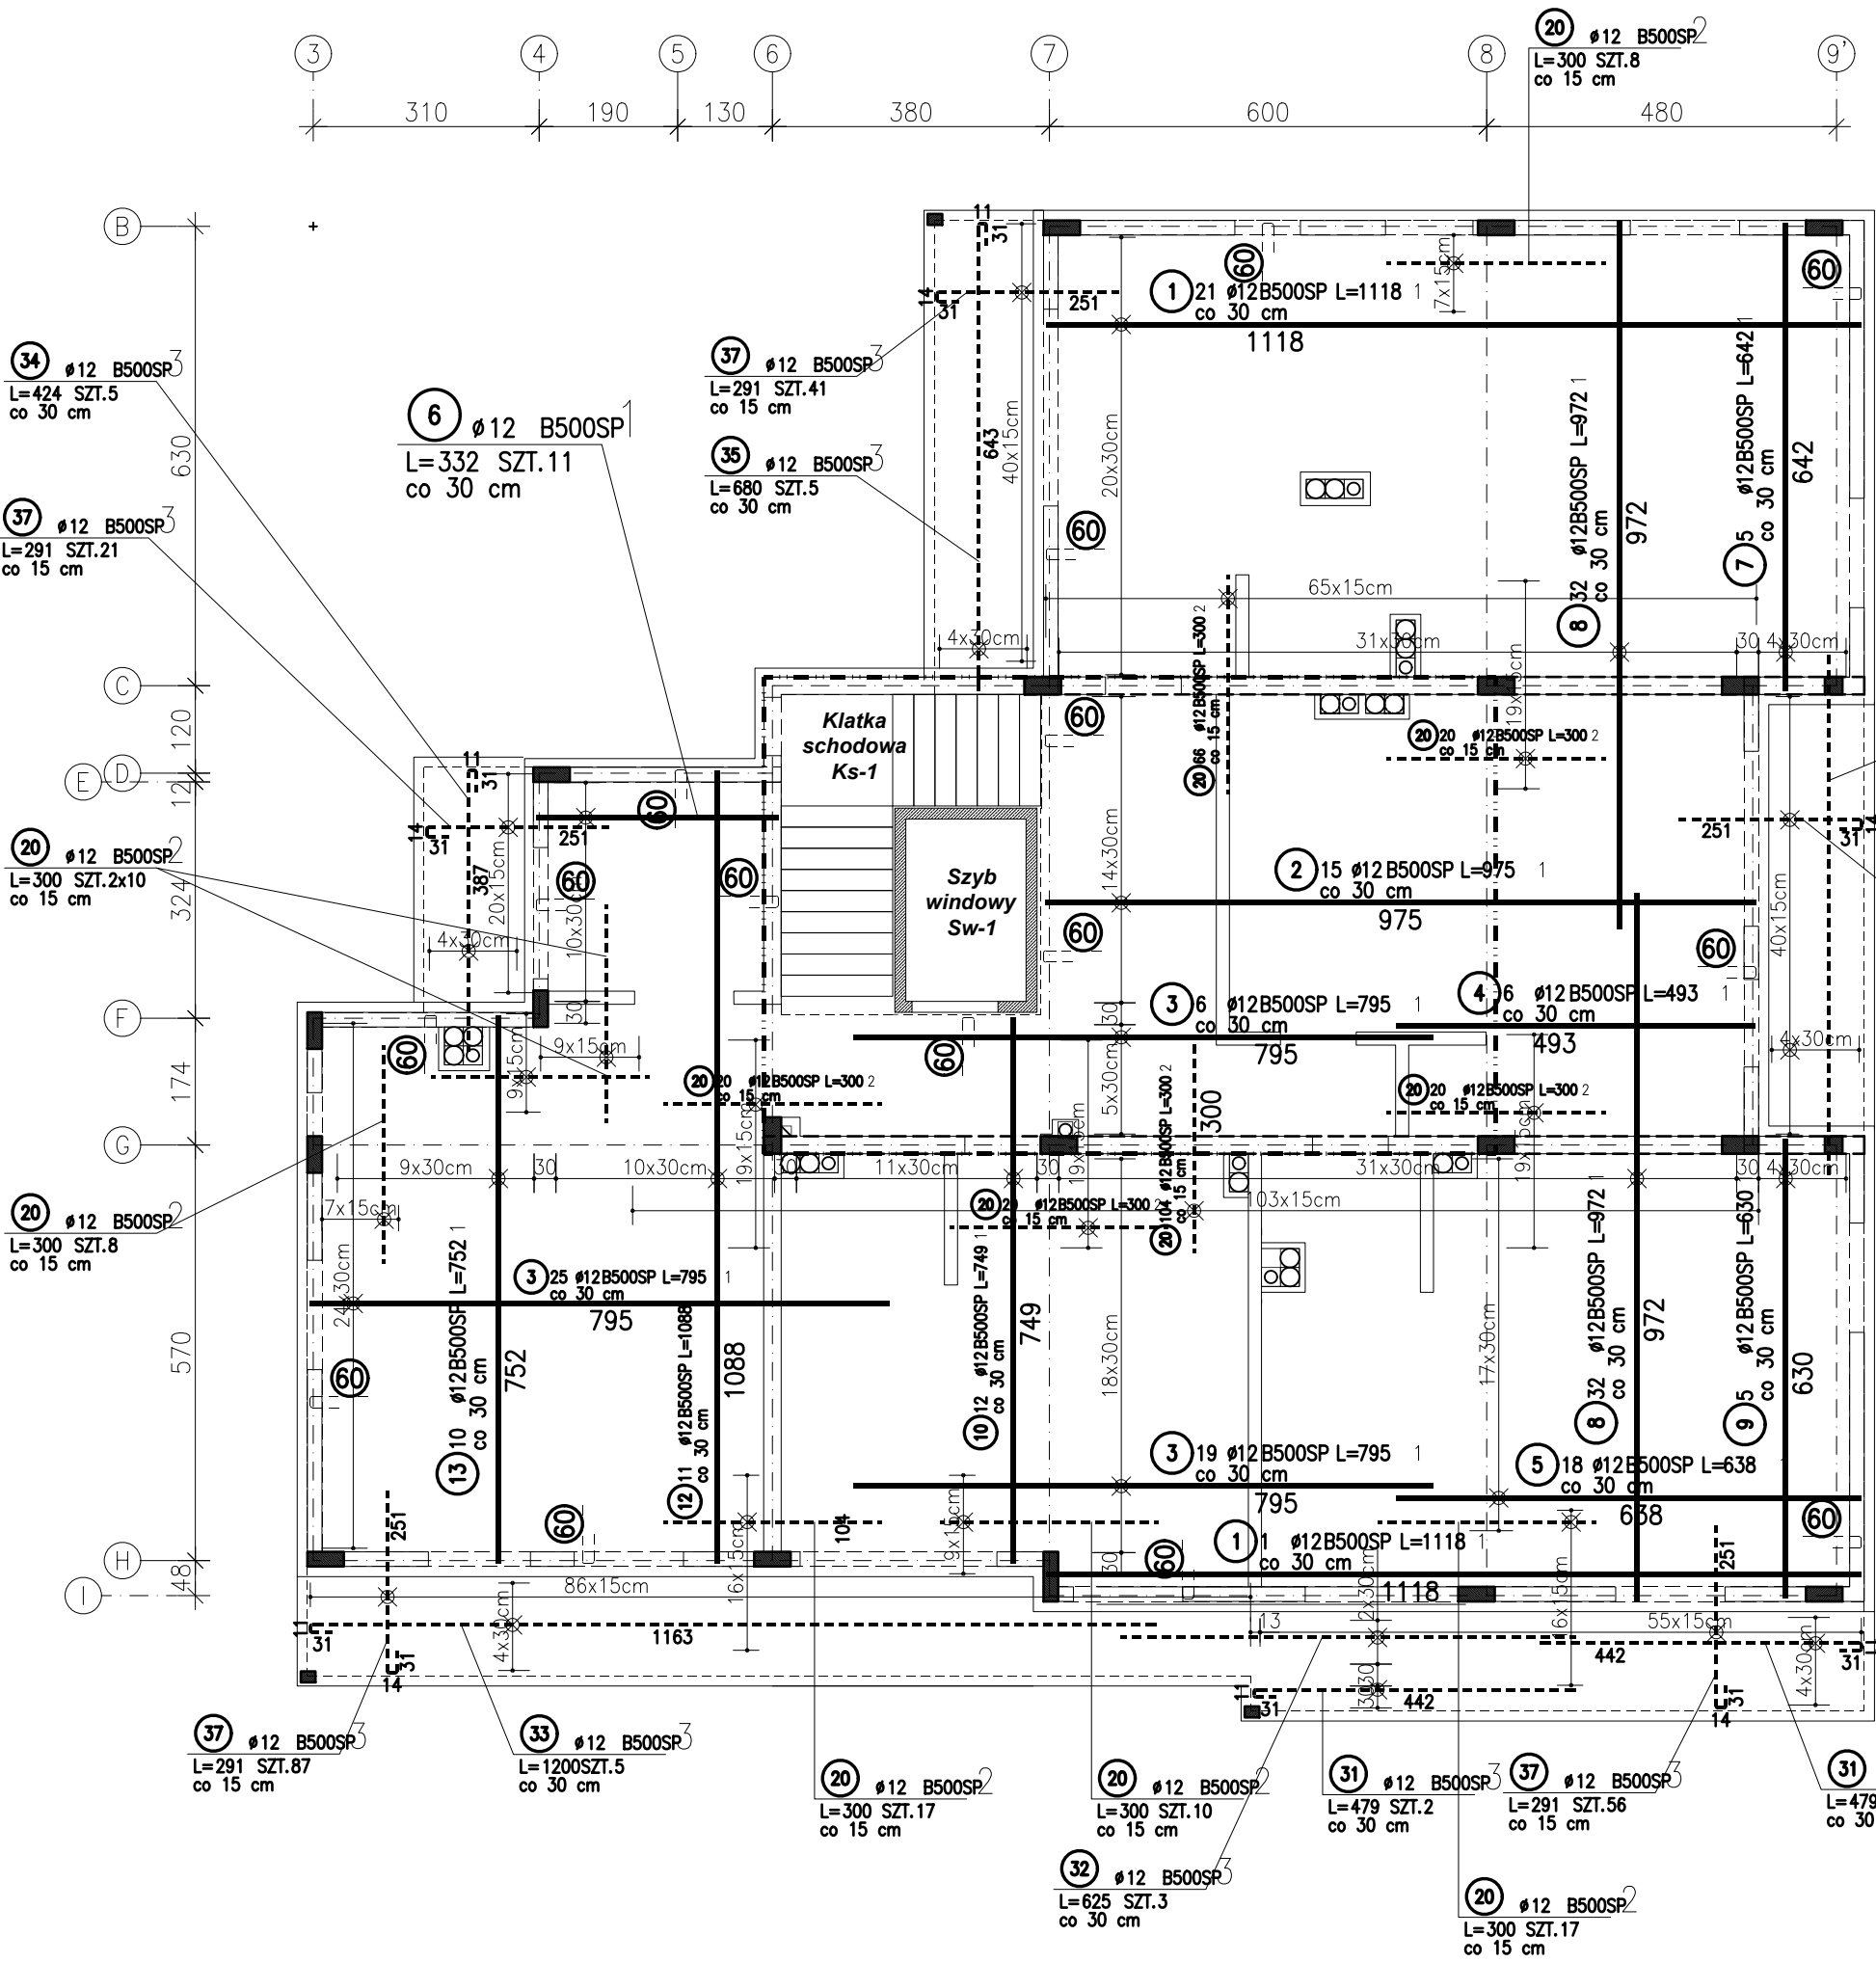


ZESTAWIENIE STALI

POZ.	NR PRĘTA	RODZAJ STALI	DŁUGOŚĆ [cm]	LICZBA SZTUK	DŁUGOŚĆ ŁĄCZNA [m]	
					B500SP	
1	1	Ø12 B500SP	1118	22	245.96	
	2	Ø12 B500SP	975	15	146.25	
	3	Ø12 B500SP	795	50	397.5	
	4	Ø12 B500SP	493	6	29.58	
	5	Ø12 B500SP	638	18	114.84	
	6	Ø12 B500SP	332	11	36.52	
	7	Ø12 B500SP	642	5	32.1	
	8	Ø12 B500SP	972	64	622.08	
	9	Ø12 B500SP	630	5	31.5	
	10	Ø12 B500SP	749	12	89.88	
	12	Ø12 B500SP	1088	11	119.68	
	13	Ø12 B500SP	752	10	75.2	
	20	Ø12 B500SP	300	330	990	
2	dozbrojenie					
3	31	Ø12 B500SP	479	7	33.53	
	32	Ø12 B500SP	625	3	18.75	
	33	Ø12 B500SP	1200	5	60	
	34	Ø12 B500SP	424	5	21.2	
	35	Ø12 B500SP	680	5	34	
	36	Ø12 B500SP	714	5	35.7	
	37	Ø12 B500SP	291	246	715.86	
4	60	Ø12 B500SP	131	320	419.2	
	61	Ø12 B500SP	77	310	238.7	
DŁUGOŚĆ RAZEM [m]					4508.03	
MASA JEDNOSTKOWA [kg/m]					0.888	
MASA [kg]					4003.13	
MASA OGÓŁEM [kg]					4003.13	
WYKONAĆ: x 1					4003.13	

UWAGA : Wszystkie sumaryczne długości prętów podane są w osiach prętów.

POZIOM ODNIESIENIA: ± 0,00 = 237,85 m n.p.m.

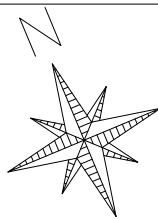

KIERUNEK
GŁÓWNEGO
ZBROJENIA

PŁYTA **PS-1.4** grub. 20 cm
DK +11,42

BETON B30 (C25/30)
STAL A-IIIN B500SP

- UWAGI:
- Minimalna otulina prętów zbrojenia głównego - dolna, boczna i górna 2cm
 - Rysunek zbrojenia dolnego, górnego i szczegółów rozpatrywać łącznie
 - Pręty zbrojeniowe łączyć na zakład min. 40cm (Ø10) oraz 50cm (Ø12)
 - Otwory okienne i drzwiowe według dokumentacji architektonicznej - wykonawczej
 - Otwory i przebiegia instalacyjne sprawdzić z dokumentacją branżową
 - Pręty obwodowe stosować na całym obwodzie płyty oraz przy otworach klatek schodowych, szybów windowych oraz szachtów wentylacyjnych.
 - W polach gdzie nie występują pionowe pręty zbrojeniowe elementów przecinających płytę (słupy, wieńce) stosować podkładki dystansowe z pręta Ø12 w rozstawie 1szt./m²

SCHEMAT KONSTRUKCYJNY
Strop nad III piętrem
ZBROJENIE GÓRNE
1:100

PRACOWNIA PROJEKTOWA
Danuta Jaroszyńska-Ziach Kielce
ul.Sadowa 7b/5

Tytuł projektu: BUDYNEK MIESZKALNY WIELORODZINNY
Z GARAZEM PODZIEMNYM
UL. REJA w Boguchwale

Nr rysunku:
K19

Tytuł rysunku: SCHEMAT KONSTRUKCYJNY
Strop nad III piętrem - ZBROJENIE GÓRNE

Skala: 1:100

Stadium: Projekt WYKONAWCZY Branża: KONSTRUKCJA SIERPIEŃ 2024

Podpis: Data: 08.2024

Projektował: mgr inż. Stanisław Janyst

KL-217/86

Sprawił: mgr inż. Roman Zbojak

42/TBG/94

Uwaga: Niniejsza dokumentacja ani żadna jej część nie może być powielana ani rozpowszechniana za pomocą urządzeń elektronicznych, mechanicznych, kopiujących, nagrywających i innych bez pisemnej zgody właściciela praw autorskich: Pracowni Projektowej Danuta Jaroszyńska-Ziach