


Dozbrojenie otworów

Ściany zew. i wew. kondygnacja garażowa

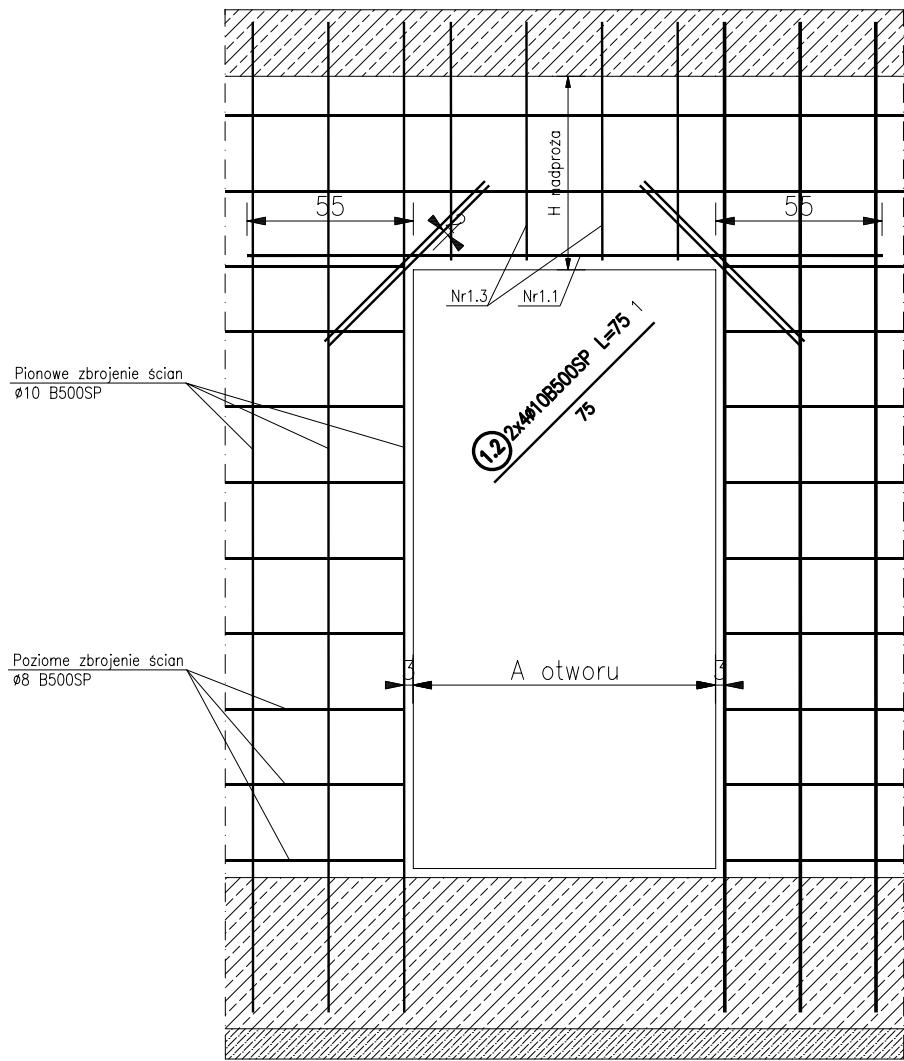


1.3 Ø10B500SP 1
co 20 cm
H przęt dostawianca do H nadproża
H przęt dostawianca do H nadproża
16

UWAGI:


- Na rysunku przedstawiono przykładowe dozbrojenie otworu.
- Na pręty Nr1.1, 1.2, 1.3 wykorzystać zbrojenie główne przewidziane na otwór.
- Pręty poziome ścian odpowiednio zagiąć przy otworach według szczegółu.
- Zbrojenie dystansowe stosować we wszystkich ścianach. Rozmieszczenie 2 sztuki na 1 m² ściany.

Naroża ścian

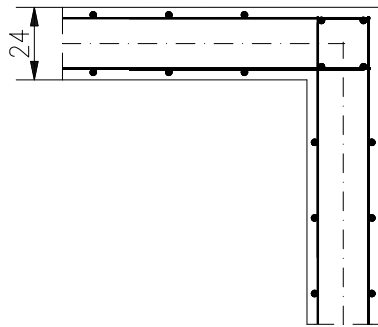


2 Ø10B500SP L=139
co 20 cm 1

Zakończenie pionowe ścian

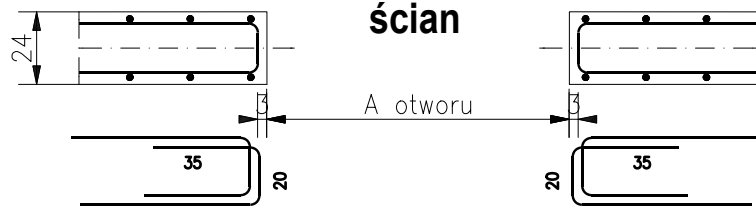

Dozbrojenie otworów

Ściany zew. i wew. kondygnacja parter I-III piętro

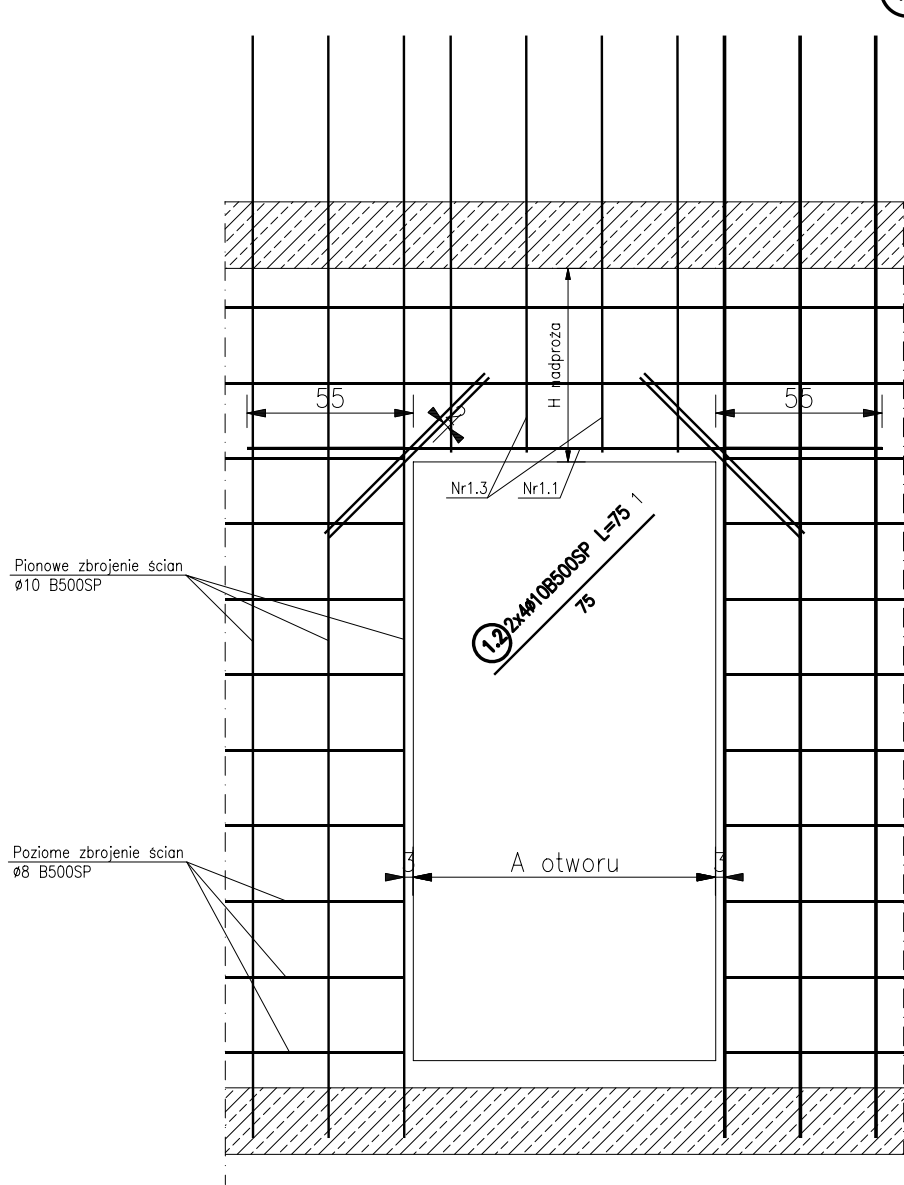


1.3 Ø10B500SP 1
co 20 cm
H przęt dostawianca do H nadproża
H przęt dostawianca do H nadproża
16

UWAGI:


- Na rysunku przedstawiono przykładowe dozbrojenie otworu.
- Na pręty Nr1.1, 1.2, 1.3 wykorzystać zbrojenie główne przewidziane na otwór.
- Pręty poziome ścian odpowiednio zagiąć przy otworach według szczegółu.
- Zbrojenie dystansowe stosować we wszystkich ścianach. Rozmieszczenie 2 sztuki na 1 m² ściany.
- Dla ścian tarczowych parteru zastosować pręty dystansowe Nr3

Naroża ścian

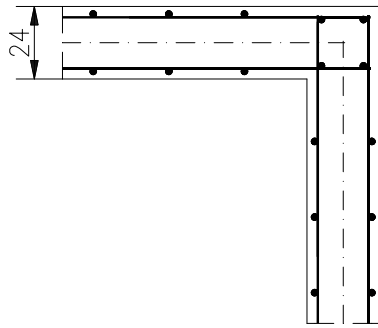


2 Ø10B500SP L=139
co 20 cm 1

Zakończenie pionowe ścian

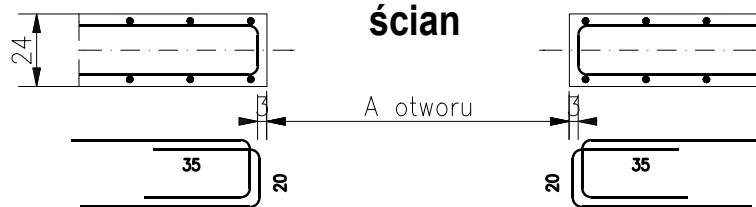

Dozbrojenie otworów stropowych

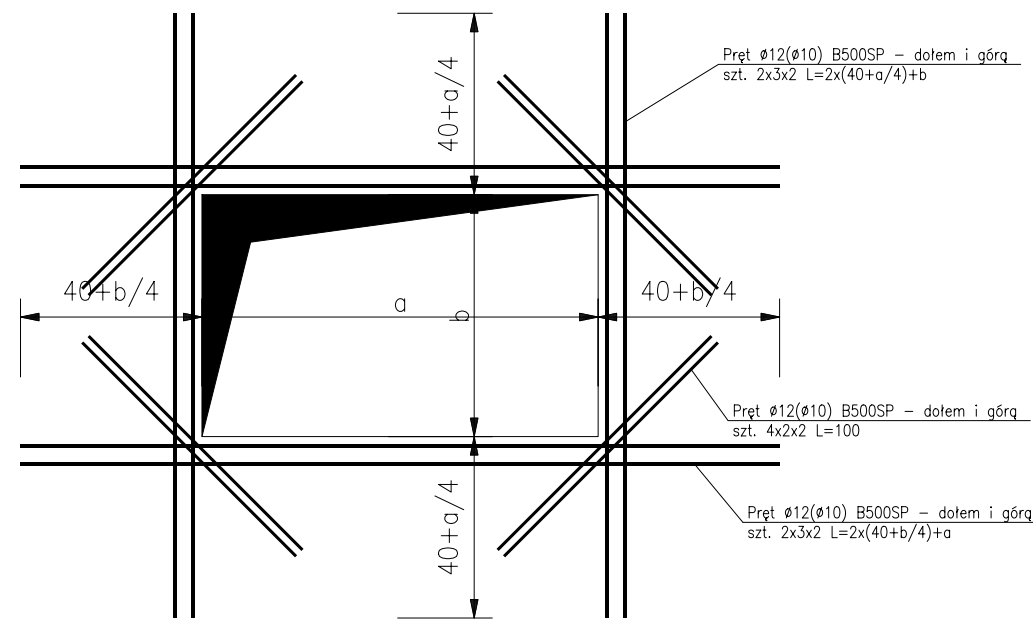

POZIOM ODNIESIENIA: ± 0,00 = 237,85 m n.p.m.

BETON B37 (C30/37)
BETON B30 (C25/30)
STAL A-IIIN B500SP

Szczegóły dozbrojeń otworów w ścianach i stropach żelbetowych
1:25

 PRACOWNIA PROJEKTOWA Danuta Jaroszyńska-Ziach Kielce ul. Sadowa 7b/5			
Tytuł projektu: BUDYNEK MIESZKALNY WIELORODZINNY Z GARAZEM PODZIEMNYM UL. REJA w Boguchwale		Nr rysunku: K32	
Tytuł rysunku: Szczegóły dozbrojeń otworów w ścianach i stropach żelbetowych		Skala: 1:25	
Stadium: Projekt WYKONAWCZY Branża: KONSTRUKCJA SIERPIEŃ 2024		Podpis:	Data:
Projektował: mgr inż. Stanisław Janyst			08.202
Sprawdził: mgr inż. Roman Zbojak			42/TBG/94
Uwaga: Niniejsza dokumentacja ani żadna jej część nie może być powielana ani rozpowszechniana za pomocą urządzeń elektronicznych, mechanicznych, kopiujących, nagrywających i innych bez pisemnej zgody właściciela praw autorskich: Pracowni Projektowej Danuta Jaroszyńska-Ziach.			