
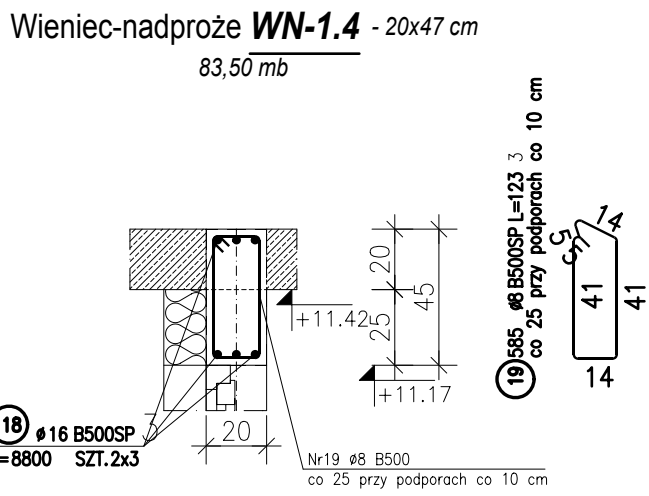
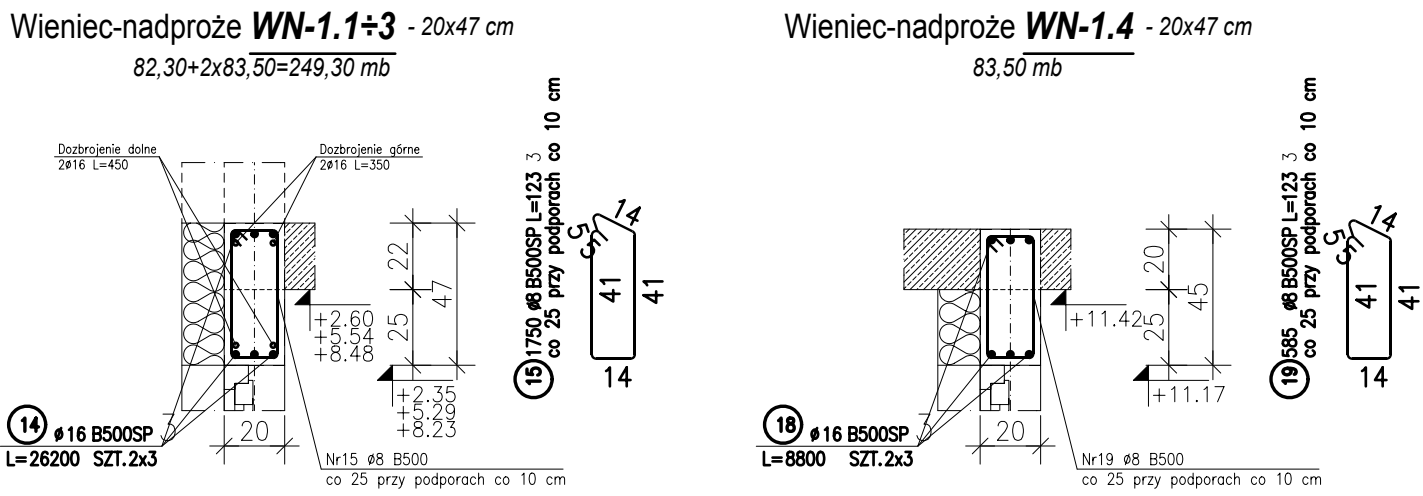
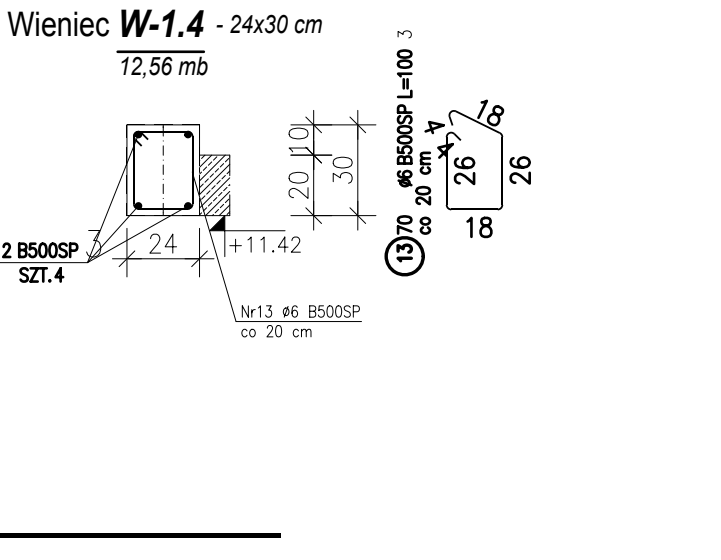
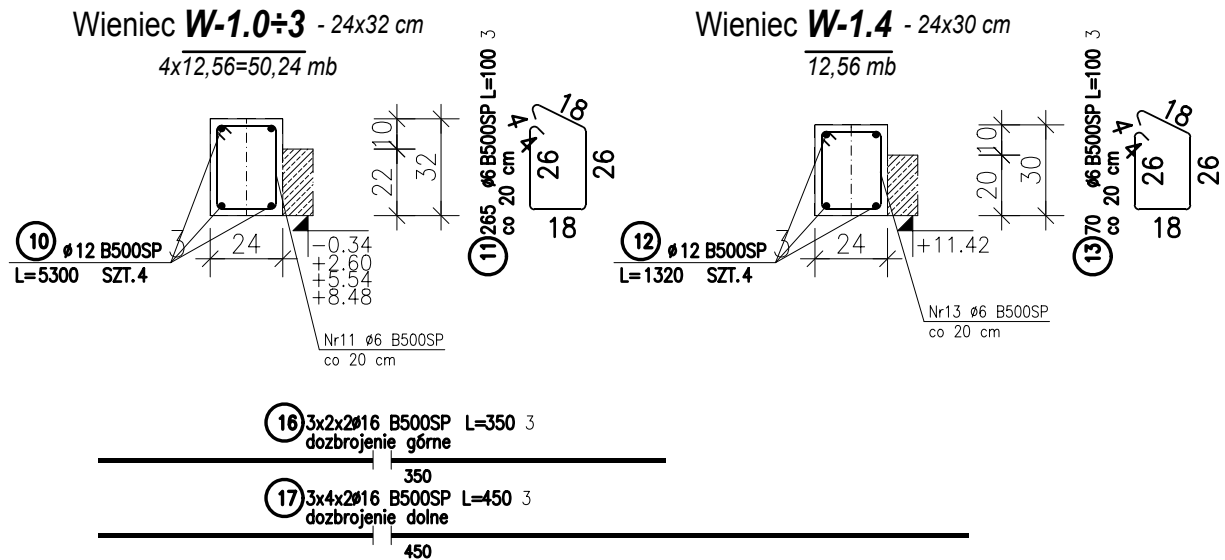
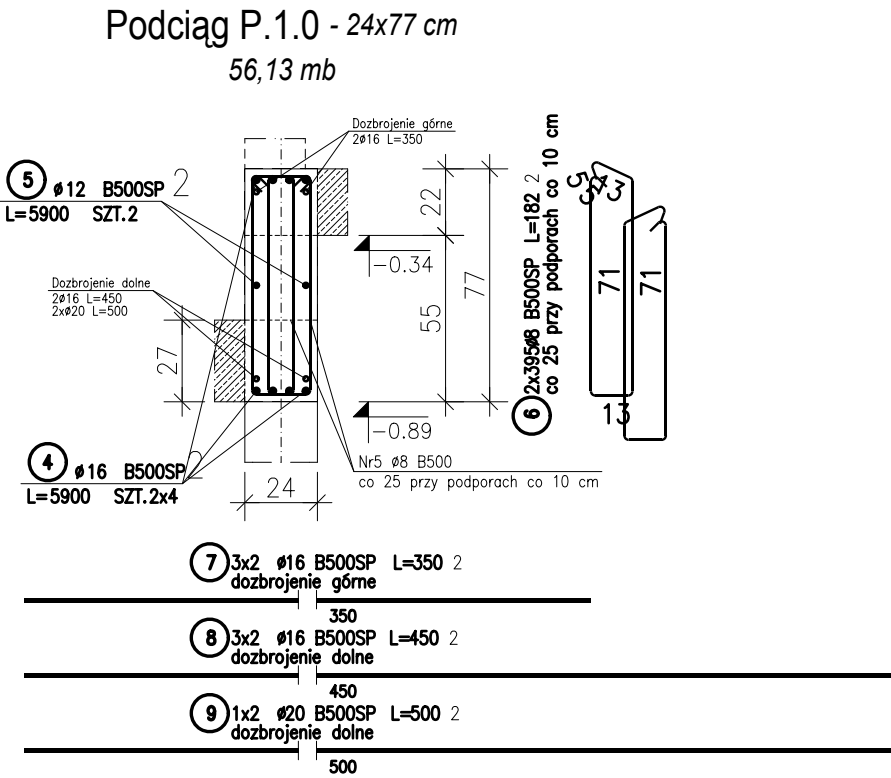
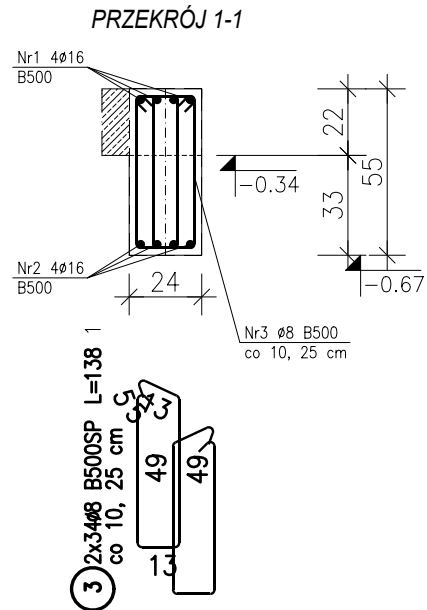


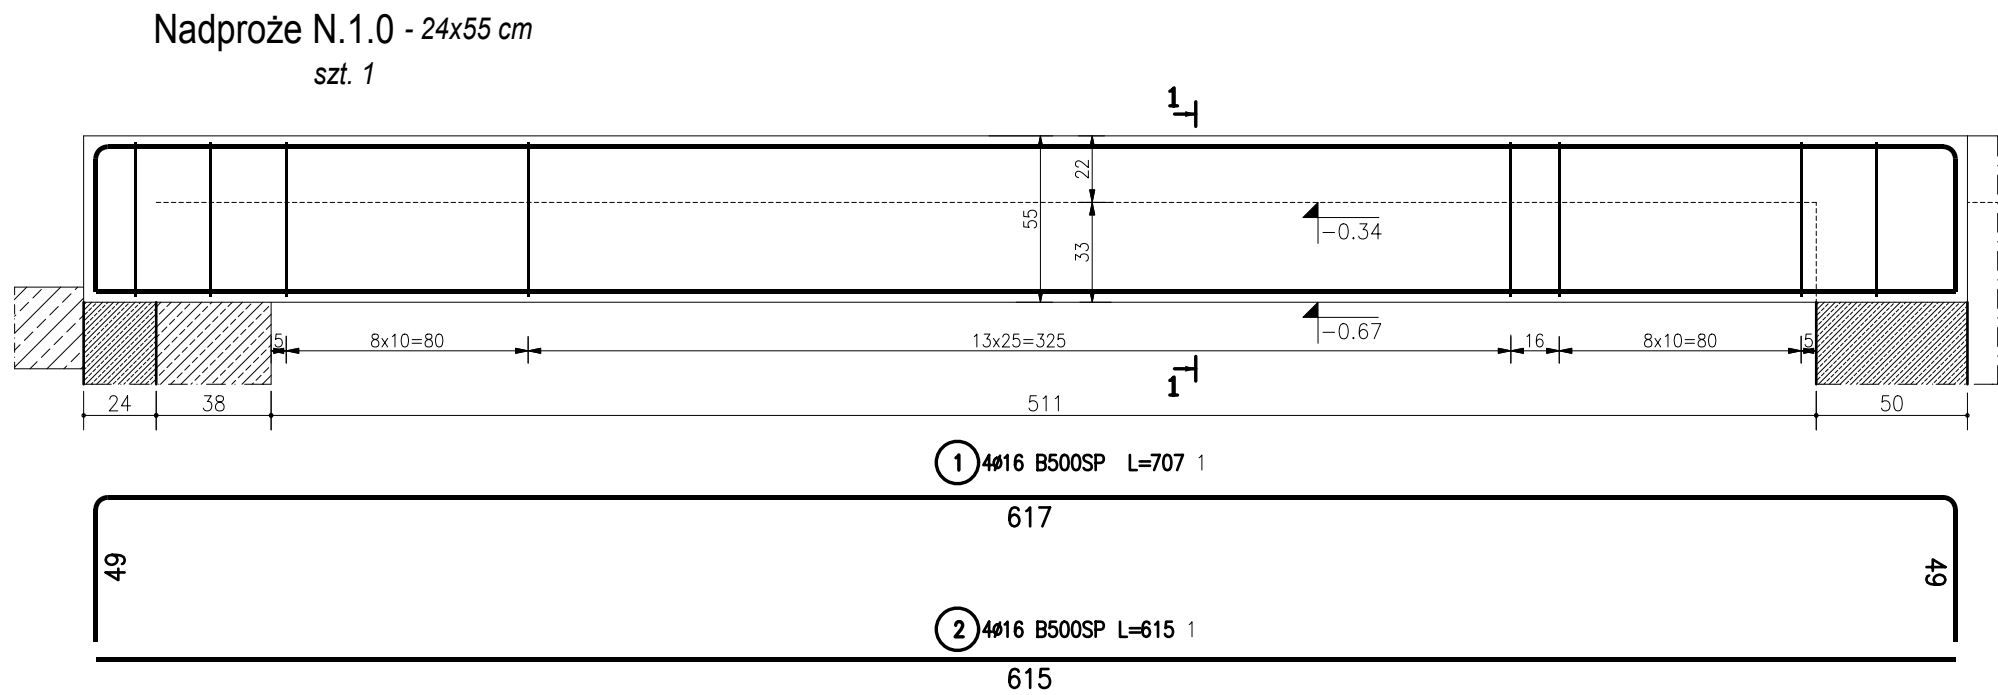

POZ.	NR PRĘTA	RODZAJ STALI	DŁUGOŚĆ [cm]	LICZBA SZTUK	DŁUGOŚĆ ŁĄCZNA [m]					
					B500SP					
					Ø6	Ø8	Ø12	Ø16	Ø20	
1	1	Ø16 B500SP	707	4				28.28		
	2	Ø16 B500SP	615	4				24.6		
	3	Ø8 B500SP	138	68		93.84				
2	4	Ø16 B500SP	5900	8				472		
	5	Ø12 B500SP	5900	2			118			
	6	Ø8 B500SP	182	790		1437.8				
3	7	Ø16 B500SP	350	6				21		
	8	Ø16 B500SP	450	6				27		
	9	Ø20 B500SP	500	2					10	
	10	Ø12 B500SP	5300	4			212			
	11	Ø6 B500SP	100	265	265					
	12	Ø12 B500SP	1320	4			52.8			
	13	Ø6 B500SP	100	70	70					
	14	Ø16 B500SP	26200	6				1572		
	15	Ø8 B500SP	123	1750		2152.5				
	16	Ø16 B500SP	350	12				42		
	17	Ø16 B500SP	450	24				108		
	18	Ø16 B500SP	8800	6				528		
	19	Ø8 B500SP	123	585		719.55				
DŁUGOŚĆ RAZEM [m]					335	4403.69	382.8	2822.88	10	
MASA JEDNOSTKOWA [kg/m]					0.222	0.395	0.888	1.578	2.466	
MASA [kg]					74.37	1739.46	339.93	4454.5	24.66	
MASA OGÓŁEM [kg]								6632.92		
WYKONAĆ: x 1								6632.92		

UWAGA : Wszystkie sumaryczne długości prętów podane są w osiach prętów.

POZIOM ODNIESIENIA: ± 0,00 = 237,85 m n.p.m.

UWAGI:

- Pręty zbrojenia podłużnego łączyć na zakład minimum 50cm (Ø12), 70cm (Ø16).
- Podana długość prętów głównych jest całkowita z uwzględnieniem zakładów.
- Unikać łączenia prętów górnych nad podporami a dolnych w przęsłach.
- W narożnikach wieńców należy zagiąć zbrojenie główne podłużne pod kątem 90° w prostokątne odcinek na długość 50 cm.
- Wieńce należy dobroić górą i dołem w miejscach oznaczonych na schematach.
- Strzemiona wieńców dogięć przy podporach do 10cm na odcinku 1/5L w przęsłach o L>3m.

BETON - nadproże, podciąg B37 (C30/37)
BETON - wieńce B30 (C25/30)
STAL A-IIIN B500SP

ELEMENTY KONSTRUKCYJNE

Poziom garażu - Nadproże N.1.0, Podciąg P.1.0
Poziom parteru+III piętra - Wieniec-Nadproże WN.1.1÷4
Wieniec W-1.1÷4
1:25

		PRACOWNIA PROJEKTOWA	
Danuta Jaroszyńska-Ziach		Kielce ul.Sadowa 7b/5	
Tytuł projektu:	BUDYNEK MIESZKALNY WIELORODZINNY Z GARAŻEM PODZIEMNYM UL. REJA w Boguchwale		Nr rysunku: K33
Tytuł rysunku:	ELEMENTY KONSTRUKCYJNE Parcom parteru - Nadgrzebię N-1.0, Podparcie P-1.0 Parcom parteru-III piętra - Wieszak-Nadgrzebię WN-1.1-4, Wieszak W-1.1-4		Skala: 1:25
Stadium:	Projekt WYKONAWCZY	Branża: KONSTRUKCJA	SIERPIEŃ 2024
Projektował:	mgr inż. Stanisław Janyst		KL-217/86
Sprawił:	mgr inż. Roman Zbojak		42/TBG/94
			Podpis: 08.2024
			08.2024

Uwaga: Niniejsza dokumentacja ani żadna jej część nie może być powielana ani rozpowszechniana za pomocą urządzeń elektronicznych, mechanicznych, kopiujących, nagrywających i innych bez pisemnej zgody właściciela praw autorskich: Pracowni Projektowej Danuta Jaroszyńska-Ziach