
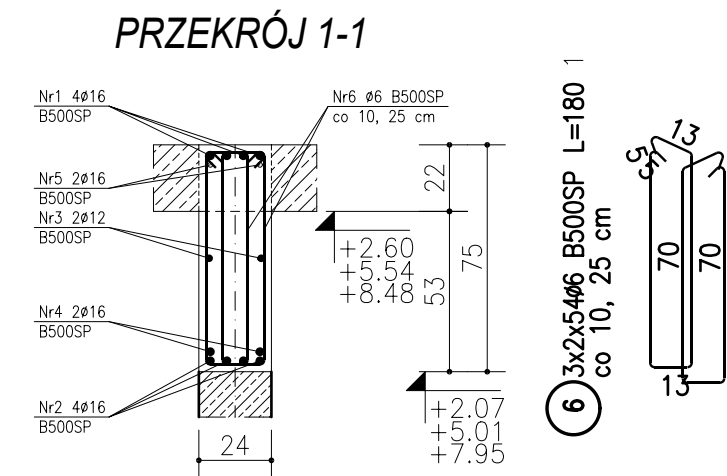
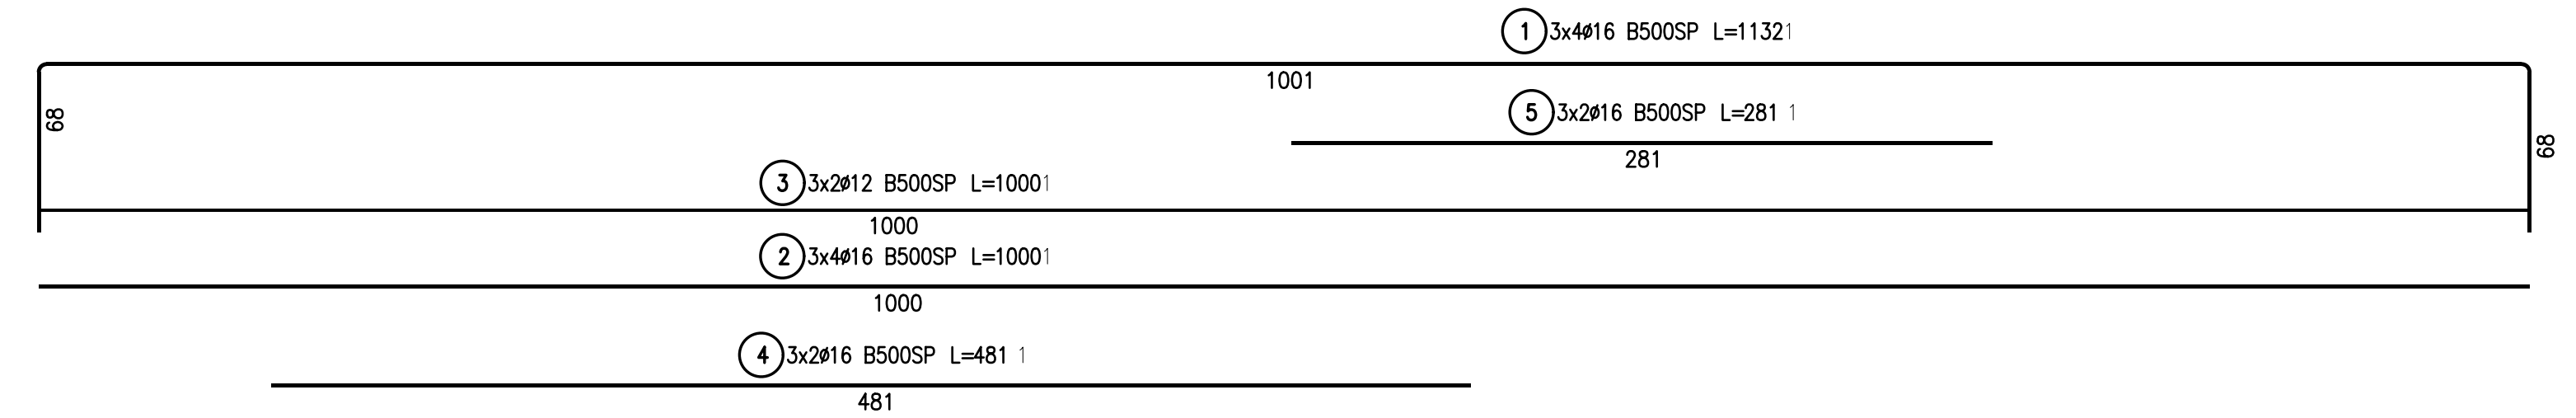


POZIOM ODNIESIENIA: $\pm 0,00 = 237,85 \text{ m n.p.m.}$

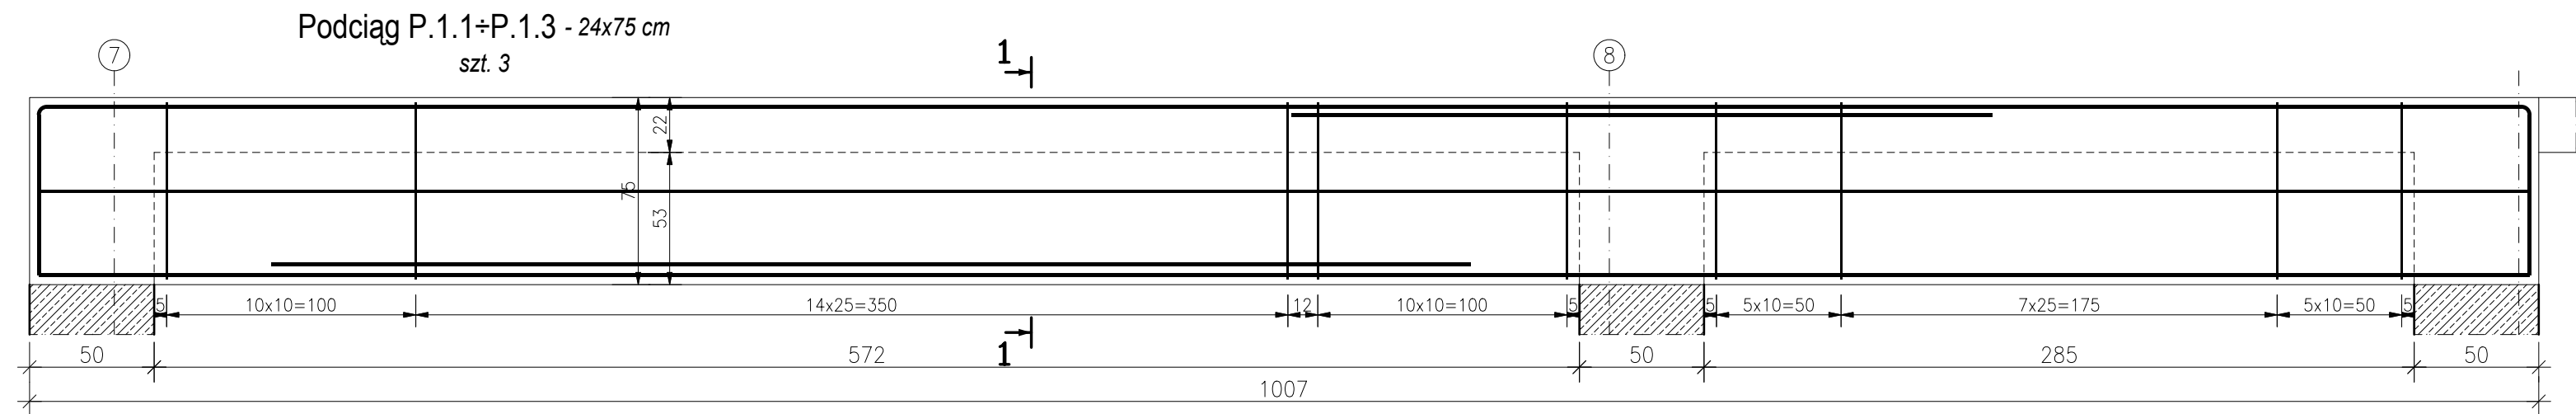

ZESTAWIENIE STALI

POZ.	NR PRĘTA	RODZAJ STALI	DŁUGOŚĆ [cm]	LICZBA SZTUK	DŁUGOŚĆ ŁĄCZNA [m]			
					B500SP			
					Ø6	Ø12	Ø16	
1	1	Ø16 B500SP	1132	12			135.84	
	2	Ø16 B500SP	1000	12			120	
	3	Ø12 B500SP	1000	6		60		
	4	Ø16 B500SP	481	6			28.86	
	5	Ø16 B500SP	281	6			16.86	
	6	Ø6 B500SP	180	324	583.2			
DŁUGOŚĆ RAZEM [m]					583.2	60	301.56	
MASA JEDNOSTKOWA [kg/m]					0.222	0.888	1.578	
MASA [kg]					129.47	53.28	475.86	
MASA OGÓŁEM [kg]					658.61			
WYKONAĆ: x 1					658.61			

UWAGA : Wszystkie sumaryczne długości prętów podane są w osiach prętów.

UWAGI:

1. Pręty zbrojenia podłużnego łączyć na zakład minimum 70cm ($\varnothing 16$).
2. Unikać łączenia prętów górnych nad podporami a dolnych w przęsłach.

BETON B30 (C25/30)
STAL A-IIIN B500SP

ELEMENTY KONSTRUKCYJNE

Poziom parteru÷II piętra - Podciąg P.1.1÷P.1.3

1:25

 PRACOWNIA PROJEKTOWA Danuta Jaroszynska-Ziach Kielce ul. Sadowa 7b/5	
Tytuł projektu: BUDYNEK MIESZKALNY WIELORODZINNY Z GARAZEM PODZIEMNYM UL. REJA w Boguchwale	Nr rysunku: K34
Tytuł rysunku: ELEMENTY KONSTRUKCYJNE Rozmiar zapisu: 11 pkt - Podpis: 1 x 14 i 3	Skala: 1:25
Stadium: Projekt WYKONAWCZY Branża: KONSTRUKCJA SIERPIEŃ 2024	Podpis: _____ Data: _____
Projektował: mgr inż. Stanisław Janyst	08.2024
Sprawdził: mgr inż. Roman Zbojak	08.2024

Uwaga: Niniejsza dokumentacja ani żadna jej część nie może być powielana ani rozpowszechniana za pomocą urządzeń elektronicznych, mechanicznych, kopiujących, nagrywających i innych bez pisemnej zgody właściciela praw autorskich: Pracowni Projektowej Danuta Jaroszyńska-Ziach