


PRZEKRÓJ 1-1

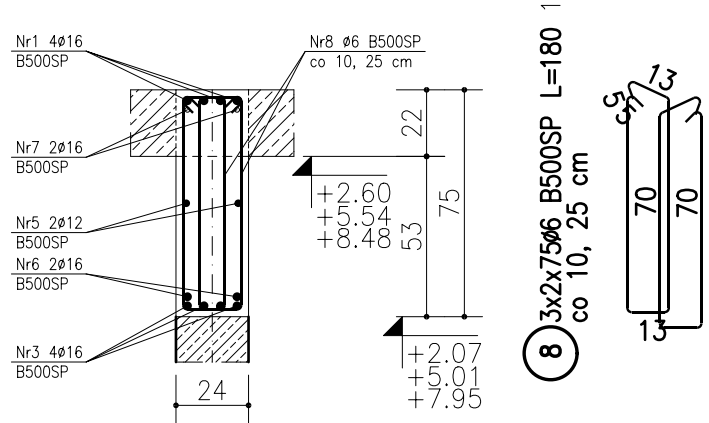

ZESTAWIENIE STALI

POZ.	NR PRĘTA	RODZAJ STALI	DŁUGOŚĆ [cm]	LICZBA SZTUK	DŁUGOŚĆ ŁĄCZNA [m]			
					B500SP			
					ø6	ø12	ø16	
1	1	ø16 B500SP	780	24			187.2	
	2	ø16 B500SP	426	12			51.12	
	3	ø16 B500SP	650	12			78	
	4	ø12 B500SP	426	6		25.56		
	5	ø12 B500SP	981	6		58.86		
	6	ø16 B500SP	481	6			28.86	
	7	ø16 B500SP	281	12			33.72	
	8	ø6 B500SP	180	450	810			
DŁUGOŚĆ RAZEM [m]					810	84.42	378.9	
MASA JEDNOSTKOWA [kg/m]					0.222	0.888	1.578	
MASA [kg]					179.82	74.96	597.9	
MASA OGÓŁEM [kg]					852.68			
WYKONAĆ: x 1					852.68			

UWAGA : Wszystkie sumaryczne długości prętów podane są w osiach prętów.

POZIOM ODNIESIENIA: ± 0,00 = 237,85 m n.p.m.

UWAGI:

- Pręty zbrojenia podłużnego łączyć na zakład minimum 70cm (Ø16).
- Unikać łączenia prętów górnych nad podporami a dolnych w przęsłach.

BETON B30 (C25/30)
STAL A-IIIN B500SP

ELEMENTY KONSTRUKCYJNE

Poziom parteru+II piętra - Podciąg P.2.1+P.2.3

1:25

 PRACOWNIA PROJEKTOWA Danuta Jaroszyńska-Ziach		Kielce ul.Sadowa 7b/5	
Tytuł projektu: BUDYNEK MIESZKALNY WIELORODZINNY Z GARAZEM PODZIEMNYM UL. REJA w Boguchwale		Nr rysunku: K35	
Tytuł rysunku: ELEMENTY KONSTRUKCYJNE Pozost partem i pjetu - Podloga P.2 i P.2.3		Skala: 1:25	
Stadium: Projekt WYKONAWCZY		Bransz: KONSTRUKCJA	
Projektował: mgr inż. Stanisław Janyst		SIERPIEN 2024 KL-217/86	
Sprawdził: mgr inż. Roman Zbojak		Podpis: [Signature] Data: 08.2024	

Uwaga: Niniejsza dokumentacja ani żadna jej część nie może być powielana ani rozpowszechniana za pomocą urządzeń elektronicznych, mechanicznych, kopiujących, nagrywających i innych bez pisemnej zgody właściciela praw autorskich: Pracowni Projektowej Danuta Jaroszyńska-Ziach