

1 4ø16 B500SP L=1132 1

1001


3 2ø12 B500SP L=1000 1

1000

2 4ø16 B500SP L=1000 1

1000

PRZEKRÓJ 1-1

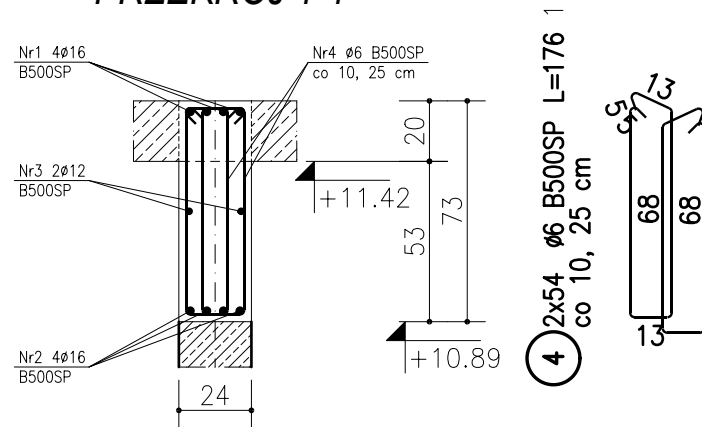

4 2x54 ø6 B500SP L=176 1
co 10, 25 cm

ZESTAWIENIE STALI

POZ.	NR PRĘTA	RODZAJ STALI	DŁUGOŚĆ [cm]	LICZBA SZTUK	DŁUGOŚĆ ŁĄCZNA [m]			
					B500SP			
					ø6	ø12	ø16	
1	1	ø16 B500SP	1132	4			45.28	
	2	ø16 B500SP	1000	4			40	
	3	ø12 B500SP	1000	2		20		
	4	ø6 B500SP	176	108	190.08			
DŁUGOŚĆ RAZEM [m]					190.08	20	85.28	
MASA JEDNOSTKOWA [kg/m]					0.222	0.888	1.578	
MASA [kg]					42.2	17.76	134.57	
MASA OGÓŁEM [kg]					194.53			
WYKONAĆ: x 1					194.53			

UWAGA : Wszystkie sumaryczne długości prętów podane są w osiach prętów.

POZIOM ODNIESIENIA: ± 0,00 = 237,85 m n.p.m.

UWAGI:

- Pręty zbrojenia podłużnego łączyć na zakład minimum 70cm (Ø16).
- Unikać łączenia prętów górnych nad podporami a dolnych w przęsłach.

BETON B30 (C25/30)
STAL A-IIIN B500SP

ELEMENTY KONSTRUKCYJNE

Poziom III piętra - Podciąg P.1.4

1:25

PRACOWNIA PROJEKTOWA
Danuta Jaroszyńska-Ziach
Kielce
ul.Sadowa 7b/5

Tytuł projektu: BUDYNEK MIESZKALNY WIELORODZINNY
Z GARAZEM PODZIEMNYM
UL. REJA w Boguchwale

Nr rysunku:
K36

Tytuł rysunku: ELEMENTY KONSTRUKCYJNE

Skala: 1:25

Stadium: Projekt WYKONAWCZY Branża: KONSTRUKCJA SIERPIEŃ 2024

Podpis: Data:

Projektował: mgr inż. Stanisław Janyst

KL-217/86

08.2024

Sprawił: mgr inż. Roman Zbojak

42/TBG/94

08.2024

Uwaga: Niniejsza dokumentacja ani żadna jej część nie może być powielana ani rozpowszechniana za pomocą urządzeń elektronicznych, mechanicznych, kopiujących, nagrywających i innych bez pisemnej zgody właściciela praw autorskich: Pracowni Projektowej Danuta Jaroszyńska-Ziach