
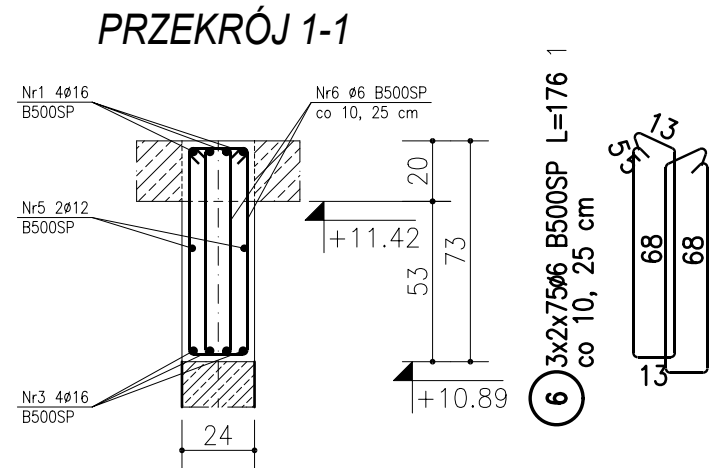
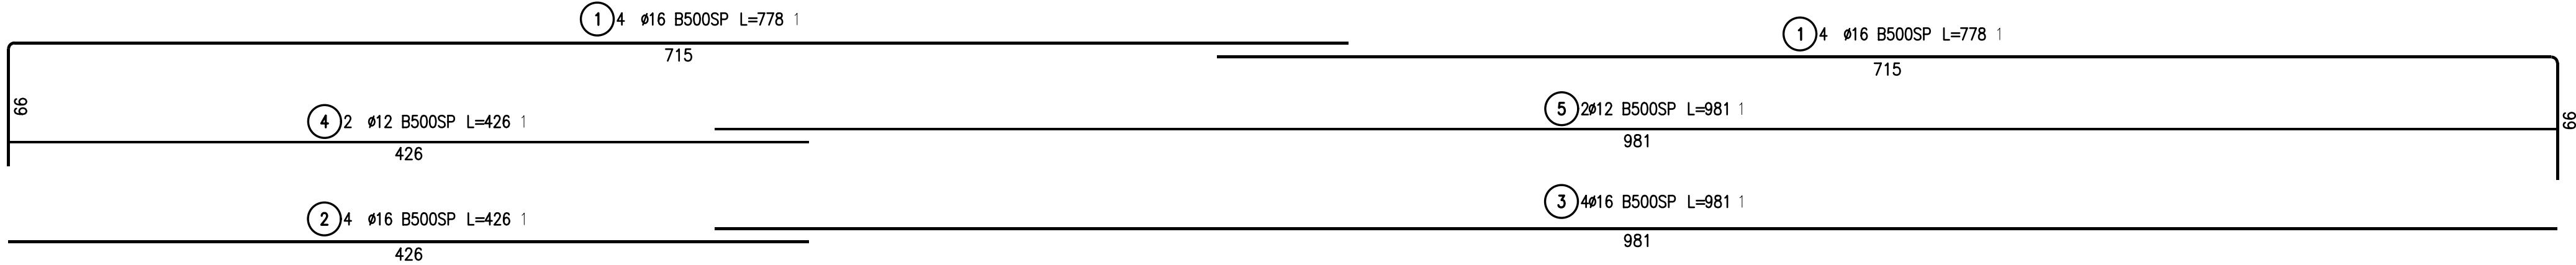


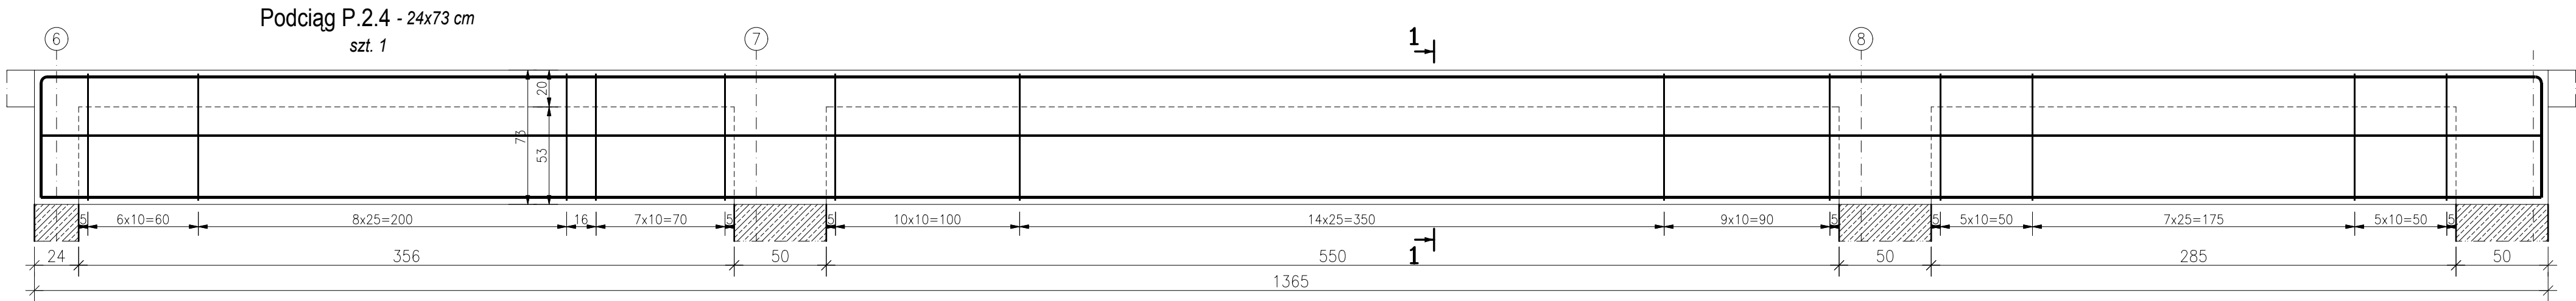

ZESTAWIENIE STALI								
POZ.	NR PRĘTA	RODZAJ STALI	DŁUGOŚĆ [cm]	LICZBA SZTUK	DŁUGOŚĆ ŁĄCZNA [m]			
					B500SP			
					Ø6	Ø12	Ø16	
1	1	Ø16 B500SP	778	8			62.24	
	2	Ø16 B500SP	426	4			17.04	
	3	Ø16 B500SP	981	4			39.24	
	4	Ø12 B500SP	426	2		8.52		
	5	Ø12 B500SP	981	2		19.62		
	6	Ø6 B500SP	176	450	792			
DŁUGOŚĆ RAZEM [m]					792	28.14	118.52	
MASA JEDNOSTKOWA [kg/m]					0.222	0.888	1.578	
MASA [kg]					175.82	24.99	187.02	
MASA OGÓŁEM [kg]					387.83			
WYKONAĆ: x 1					387.83			

UWAGA : Wszystkie sumaryczne długości prętów podane są w osiach prętów.

POZIOM ODNIESIENIA: ± 0,00 = 237,85 m n.p.m.

UWAGI:

- Pręty zbrojenia podłużnego łączyć na zakład minimum 70cm (Ø16).
- Unikać łączenia prętów górnych nad podporami a dolnych w przęsłach.

BETON B30 (C25/30)
STAL A-IIIN B500SP

ELEMENTY KONSTRUKCYJNE

Poziom III piętra - Podciąg P.2.4

1:25

PRACOWNIA PROJEKTOWA Danuta Jaroszyńska-Ziach Kielce ul.Sadowa 7b/5			
Tytuł projektu: BUDYNEK MIESZKALNY WIELORODZINNY Z GARAZEM PODZIEMNYM UL. REJA w Boguchwale		Nr rysunku: K37	
Tytuł rysunku: ELEMENTY KONSTRUKCYJNE Poziom III piętra - Podciąg P.2.4		Skala: 1:25	
Stadium: Projekt WYKONAWCZY Branża: KONSTRUKCJA SIERPIEŃ 2024	Podpis: [Signature]	Data: 08.2024	
Projektował: mgr inż. Stanisław Janyst	KL-217/86	08.2024	
Sprawił: mgr inż. Roman Zbojak	42/TBG/94	08.2024	

Uwaga: Niniejsza dokumentacja ani żadna jej część nie może być powielana ani rozpowszechniana za pomocą urządzeń elektronicznych, mechanicznych, kopiujących, nagrywających i innych bez pisemnej zgody właściciela praw autorskich: Pracowni Projektowej Danuta Jaroszyńska-Ziach