
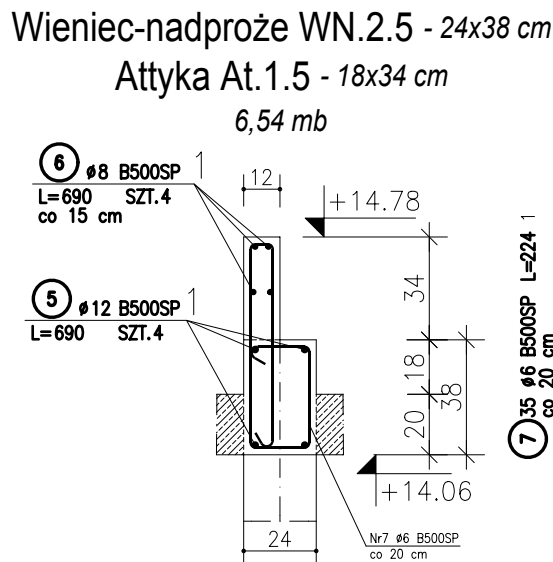
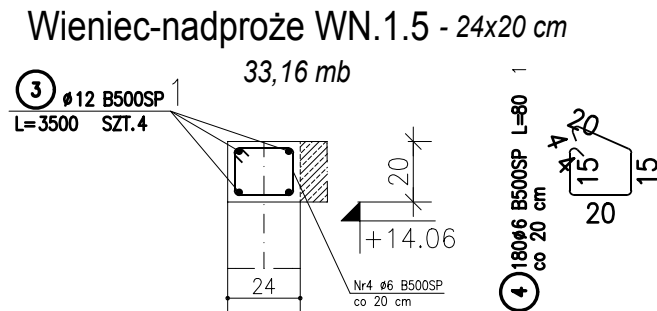
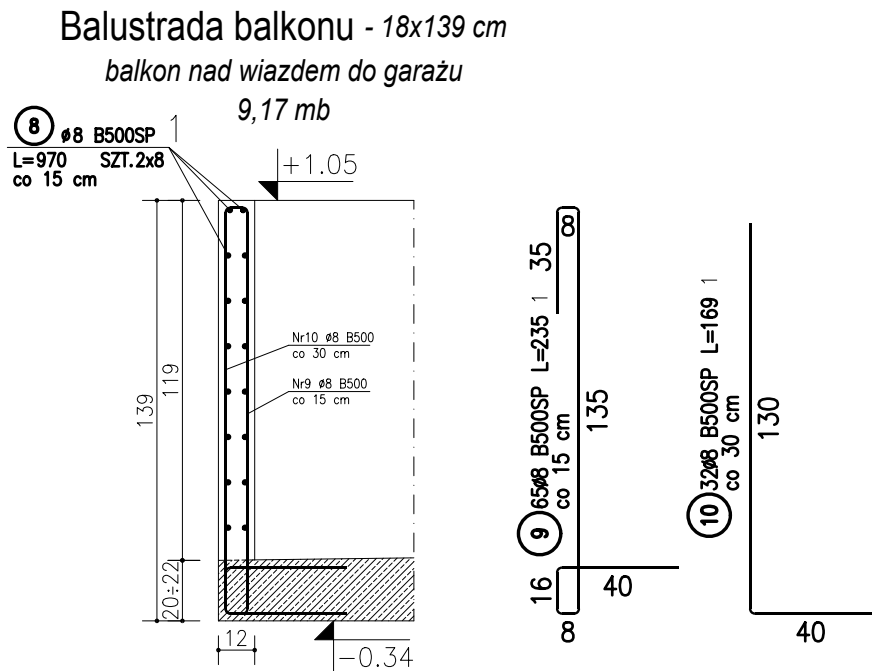



POZIOM ODNIESIENIA: ± 0,00 = 237,85 m n.p.m.

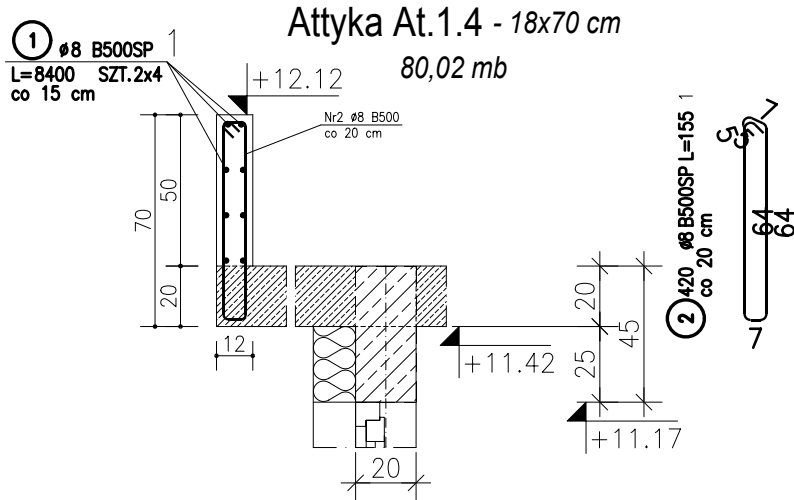


POZ.	NR PRĘTA	RODZAJ STALI	DŁUGOŚĆ [cm]	LICZBA SZTUK	DŁUGOŚĆ ŁĄCZNA [m]			
					B500SP			
					Ø6	Ø8	Ø12	
1	1	Ø8 B500SP	8400	8		672		
	2	Ø8 B500SP	155	420		651		
	3	Ø12 B500SP	3500	4			140	
	4	Ø6 B500SP	80	180	144			
	5	Ø12 B500SP	690	4			27.6	
	6	Ø8 B500SP	690	4		27.6		
	7	Ø6 B500SP	224	35	78.4			
	8	Ø8 B500SP	970	16		155.2		
	9	Ø8 B500SP	235	65		152.75		
	10	Ø8 B500SP	169	32		54.08		
	11	Ø8 B500SP	330	10		33		
	12	Ø8 B500SP	219	20		43.8		
	13	Ø8 B500SP	170	4		6.8		
	14	Ø8 B500SP	137	10		13.7		
DŁUGOŚĆ RAZEM [m]					222.4	1809.93	167.6	
MASA JEDNOSTKOWA [kg/m]					0.222	0.395	0.888	
MASA [kg]					49.37	714.92	148.83	
MASA OGÓŁEM [kg]					913.12			
WYKONAĆ: x 1					913.12			

UWAGA : Wszystkie sumaryczne długości prętów podane są w osiach prętów.

Attyka At.1.0 - 24x89 cm
3,07 mb

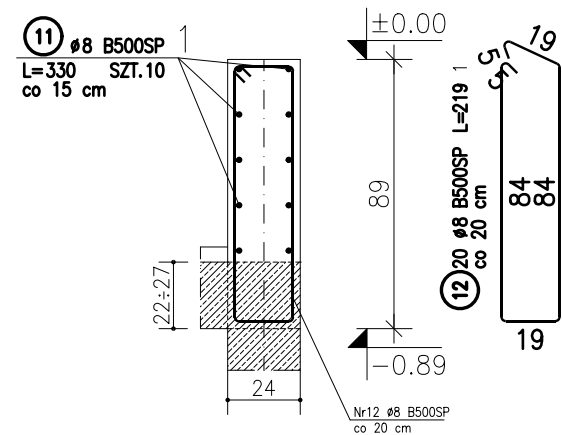

Attyka At.1a.0 - 24x49 cm
1,60 mb

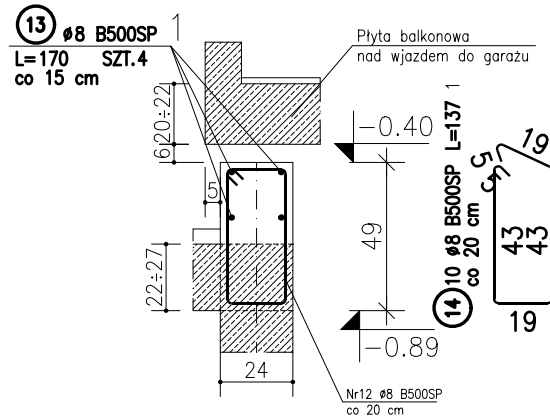

UWAGI:

- Pręty zbrojenia podłużnego łączyć na zakład minimum 40cm (Ø8).
- Podana długość prętów głównych jest całkowita z uwzględnieniem zakładów.
- W narożnikach attyki AT.1.4 należy zagiąć zbrojenie główne podłużne pod kątem 90° w prostokąt odcinek na długość 40 cm.

BETON B30 (C25/30)
STAL A-IIIN B500SP

ELEMENTY KONSTRUKCYJNE

Poziom III piętra - Attyka At-1.4
Poziom kotłowni - Attyka At-1.5, Wieniec nadproże WN-1.5 WN-2.5
1:25

		PRACOWNIA PROJEKTOWA Danuta Jaroszyńska-Ziach Kielce ul.Sadowa 7b/5	
Tytuł projektu: BUDYNEK MIESZKALNY WIELORODZINNY Z GARAZEM PODZIEMNYM UL. REJA w Boguchwale		Nr rysunku: K38	
Tytuł rysunku: ELEMENTY KONSTRUKCYJNE		Skala: 1:25	
Stadium: Projekt WYKONAWCZY		Branża: KONSTRUKCJA	
Projektował: mgr inż. Stanisław Janyst		SIERPIEŃ 2024	
Sprawdził: mgr inż. Roman Zbojak		KL-217/86	
		Podpis: [Signature]	
		Data: 08.2024	
Uwaga: Niniejsza dokumentacja ani żadna jej część nie może być powielana ani rozpowszechniana za pomocą urządzeń elektronicznych, mechanicznych, kopiujących, nagrywających i innych bez pisemnej zgody właściciela praw autorskich: Pracowni Projektowej Danuta Jaroszyńska-Ziach			