


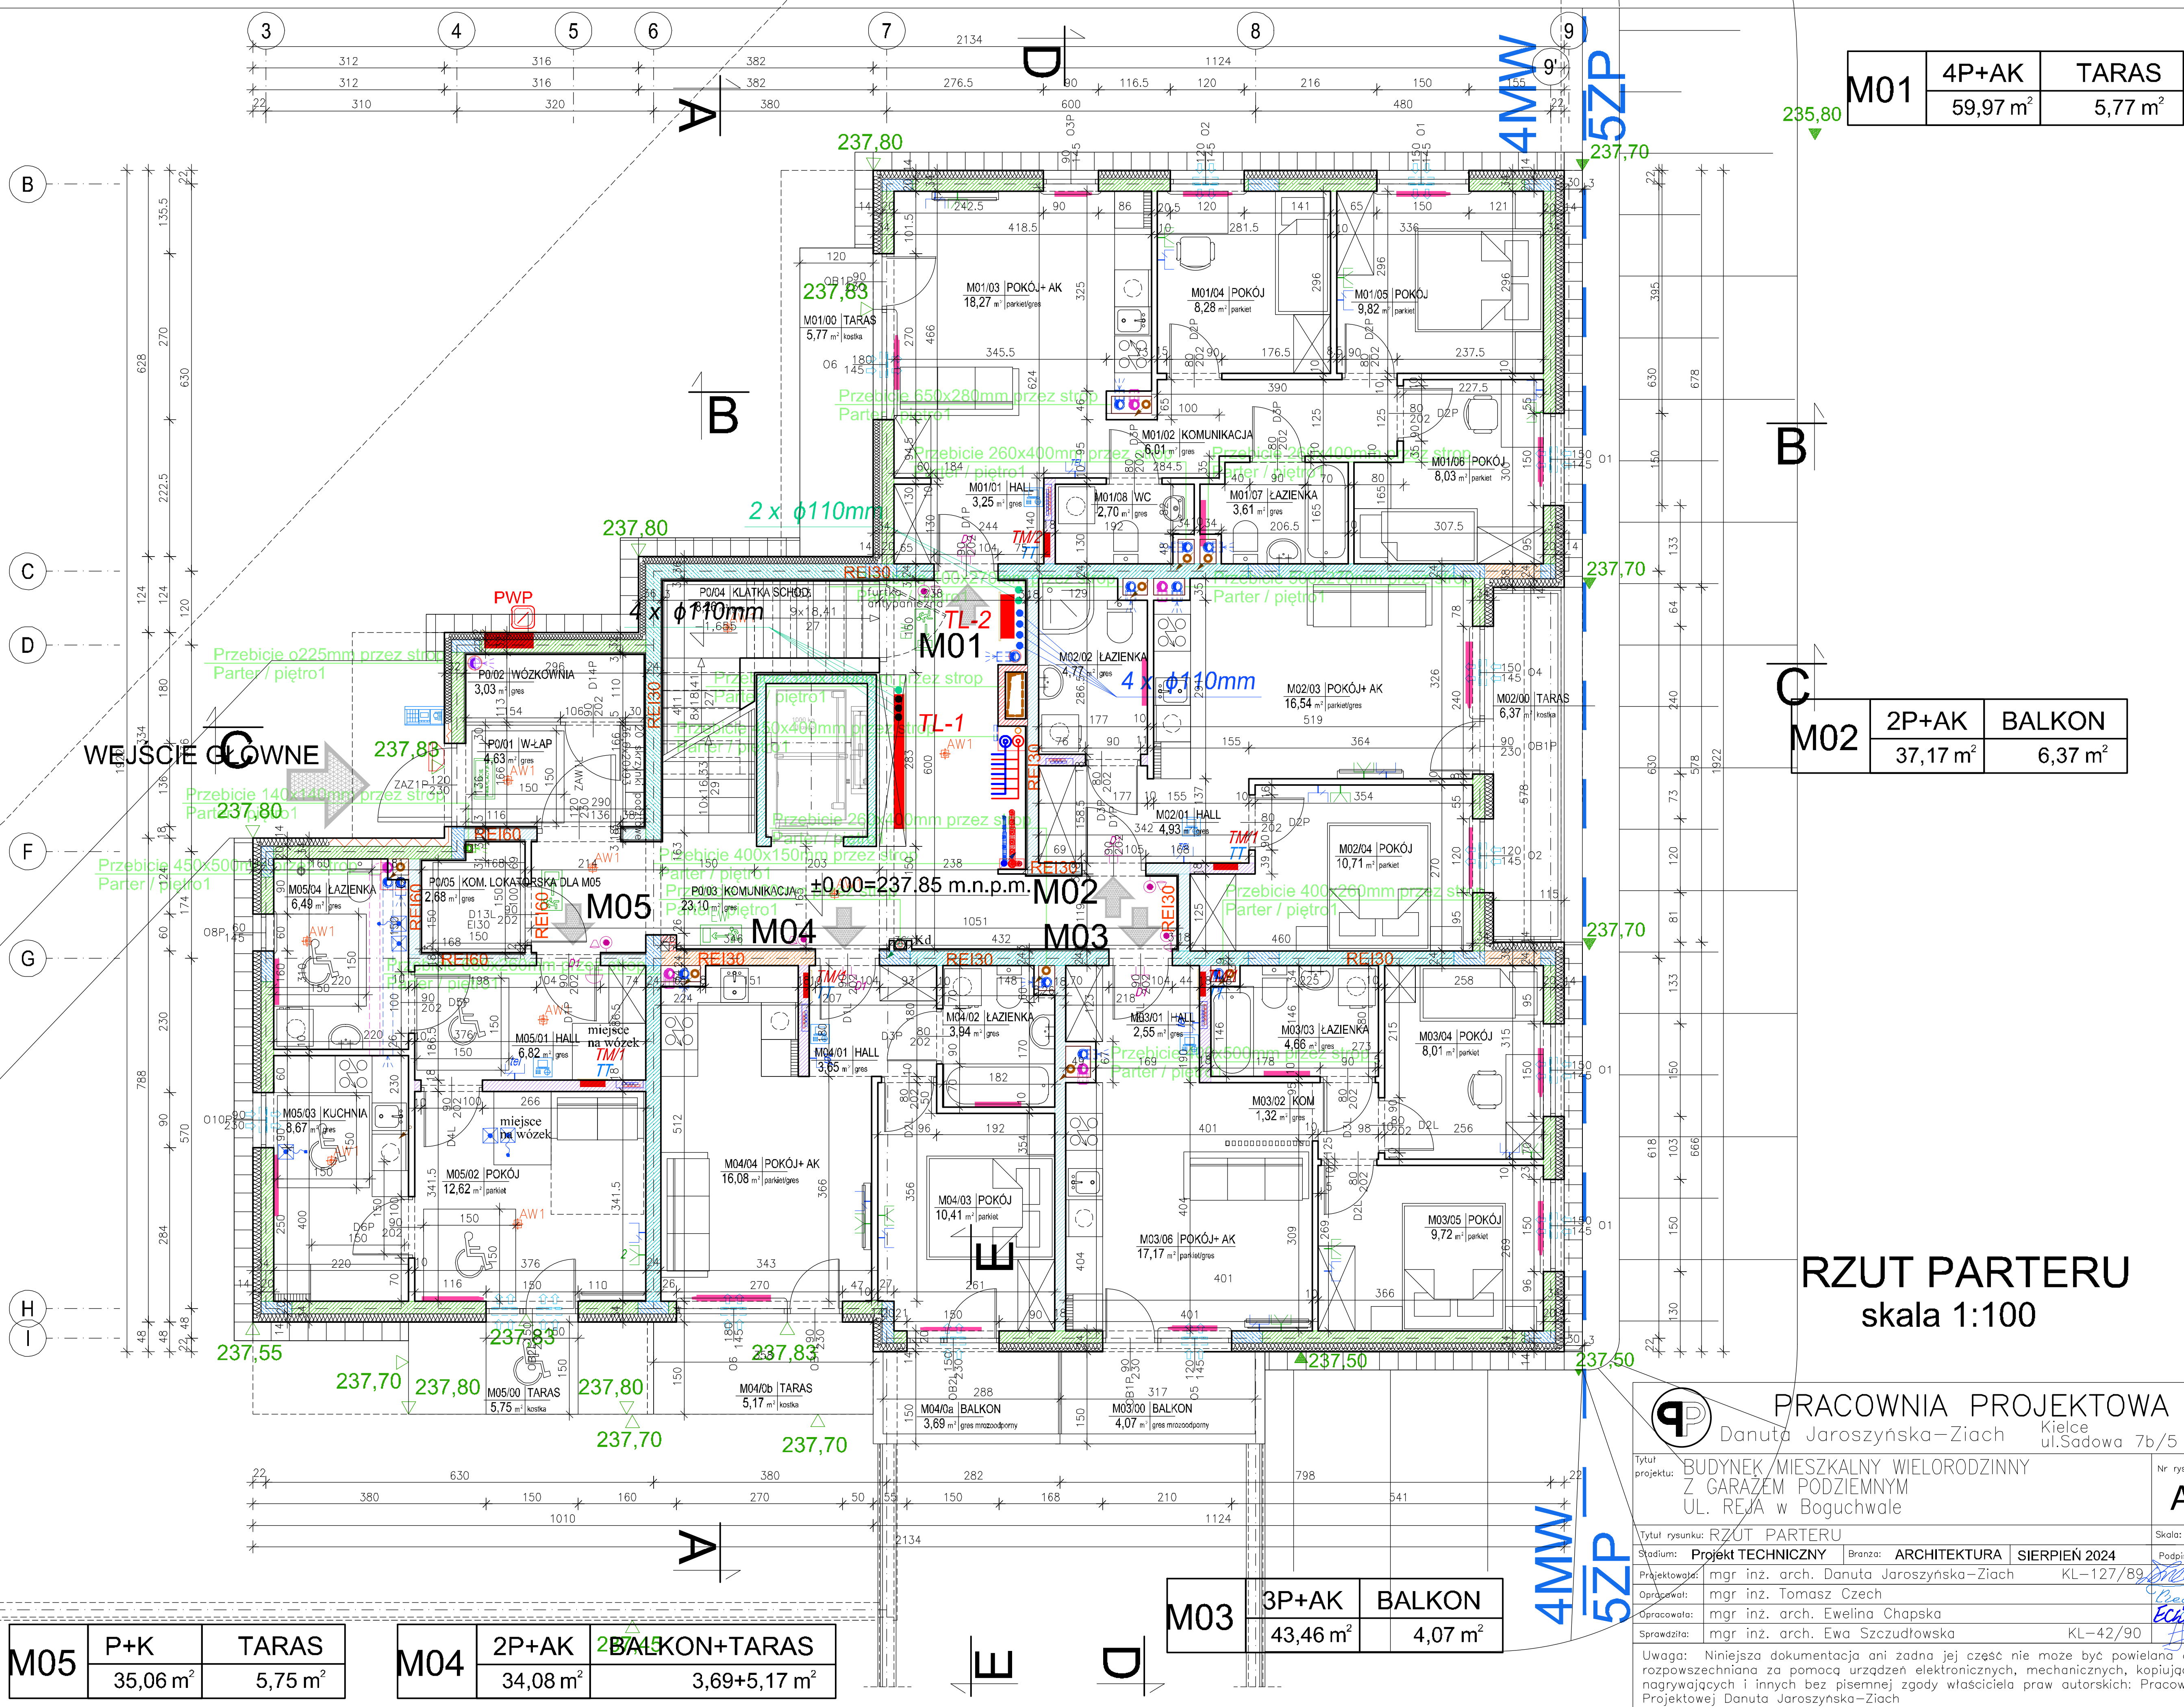

M01	4P+AK	TARAS
	59,97 m ²	5,77 m ²

M02	2P+AK	BALKON
	37,17 m ²	6,37 m ²

RZUT PARTERU
skala 1:100

M05	P+K	TARAS
	35,06 m ²	5,75 m ²

M04	2P+AK	BALKON+TARAS
	34,08 m ²	3,69+5,17 m ²

M03	3P+AK	BALKON
	43,46 m ²	4,07 m ²



PRACOWNIA PROJEKTOWA

Danuta Jaroszyńska-Ziach

Kielce
ul.Sadowa 7b/5

Tytuł projektu:

BUDYNEK MIESZKALNY WIELORODZINNY
Z GARAZEM PODZIEMNYM
UL. REJA w Boguchwale

Nr rysunku:

A02

Tytuł rysunku:

RZUT PARTERU

Skala:

1:100

Projektował:

mgr inż. arch. Danuta Jaroszyńska-Ziach

Opracował:

mgr inż. Tomasz Czech

Opracowała:

mgr inż. arch. Ewelina Chapska

Sprawdziła:

mgr inż. arch. Ewa Szczudłowska

KL-127/89

KL-42/90

Podpis:



Data:

08.2024

08.2024

08.2024

08.2024

Uwaga:

Niniejsza dokumentacja ani żadna jej część nie może być powielana ani rozpowszechniana za pomocą urządzeń elektronicznych, mechanicznych, kopiujących, nagrywających i innych bez pisemnej zgody właściciela praw autorskich: Pracowni Projektowej Danuta Jaroszyńska-Ziach