


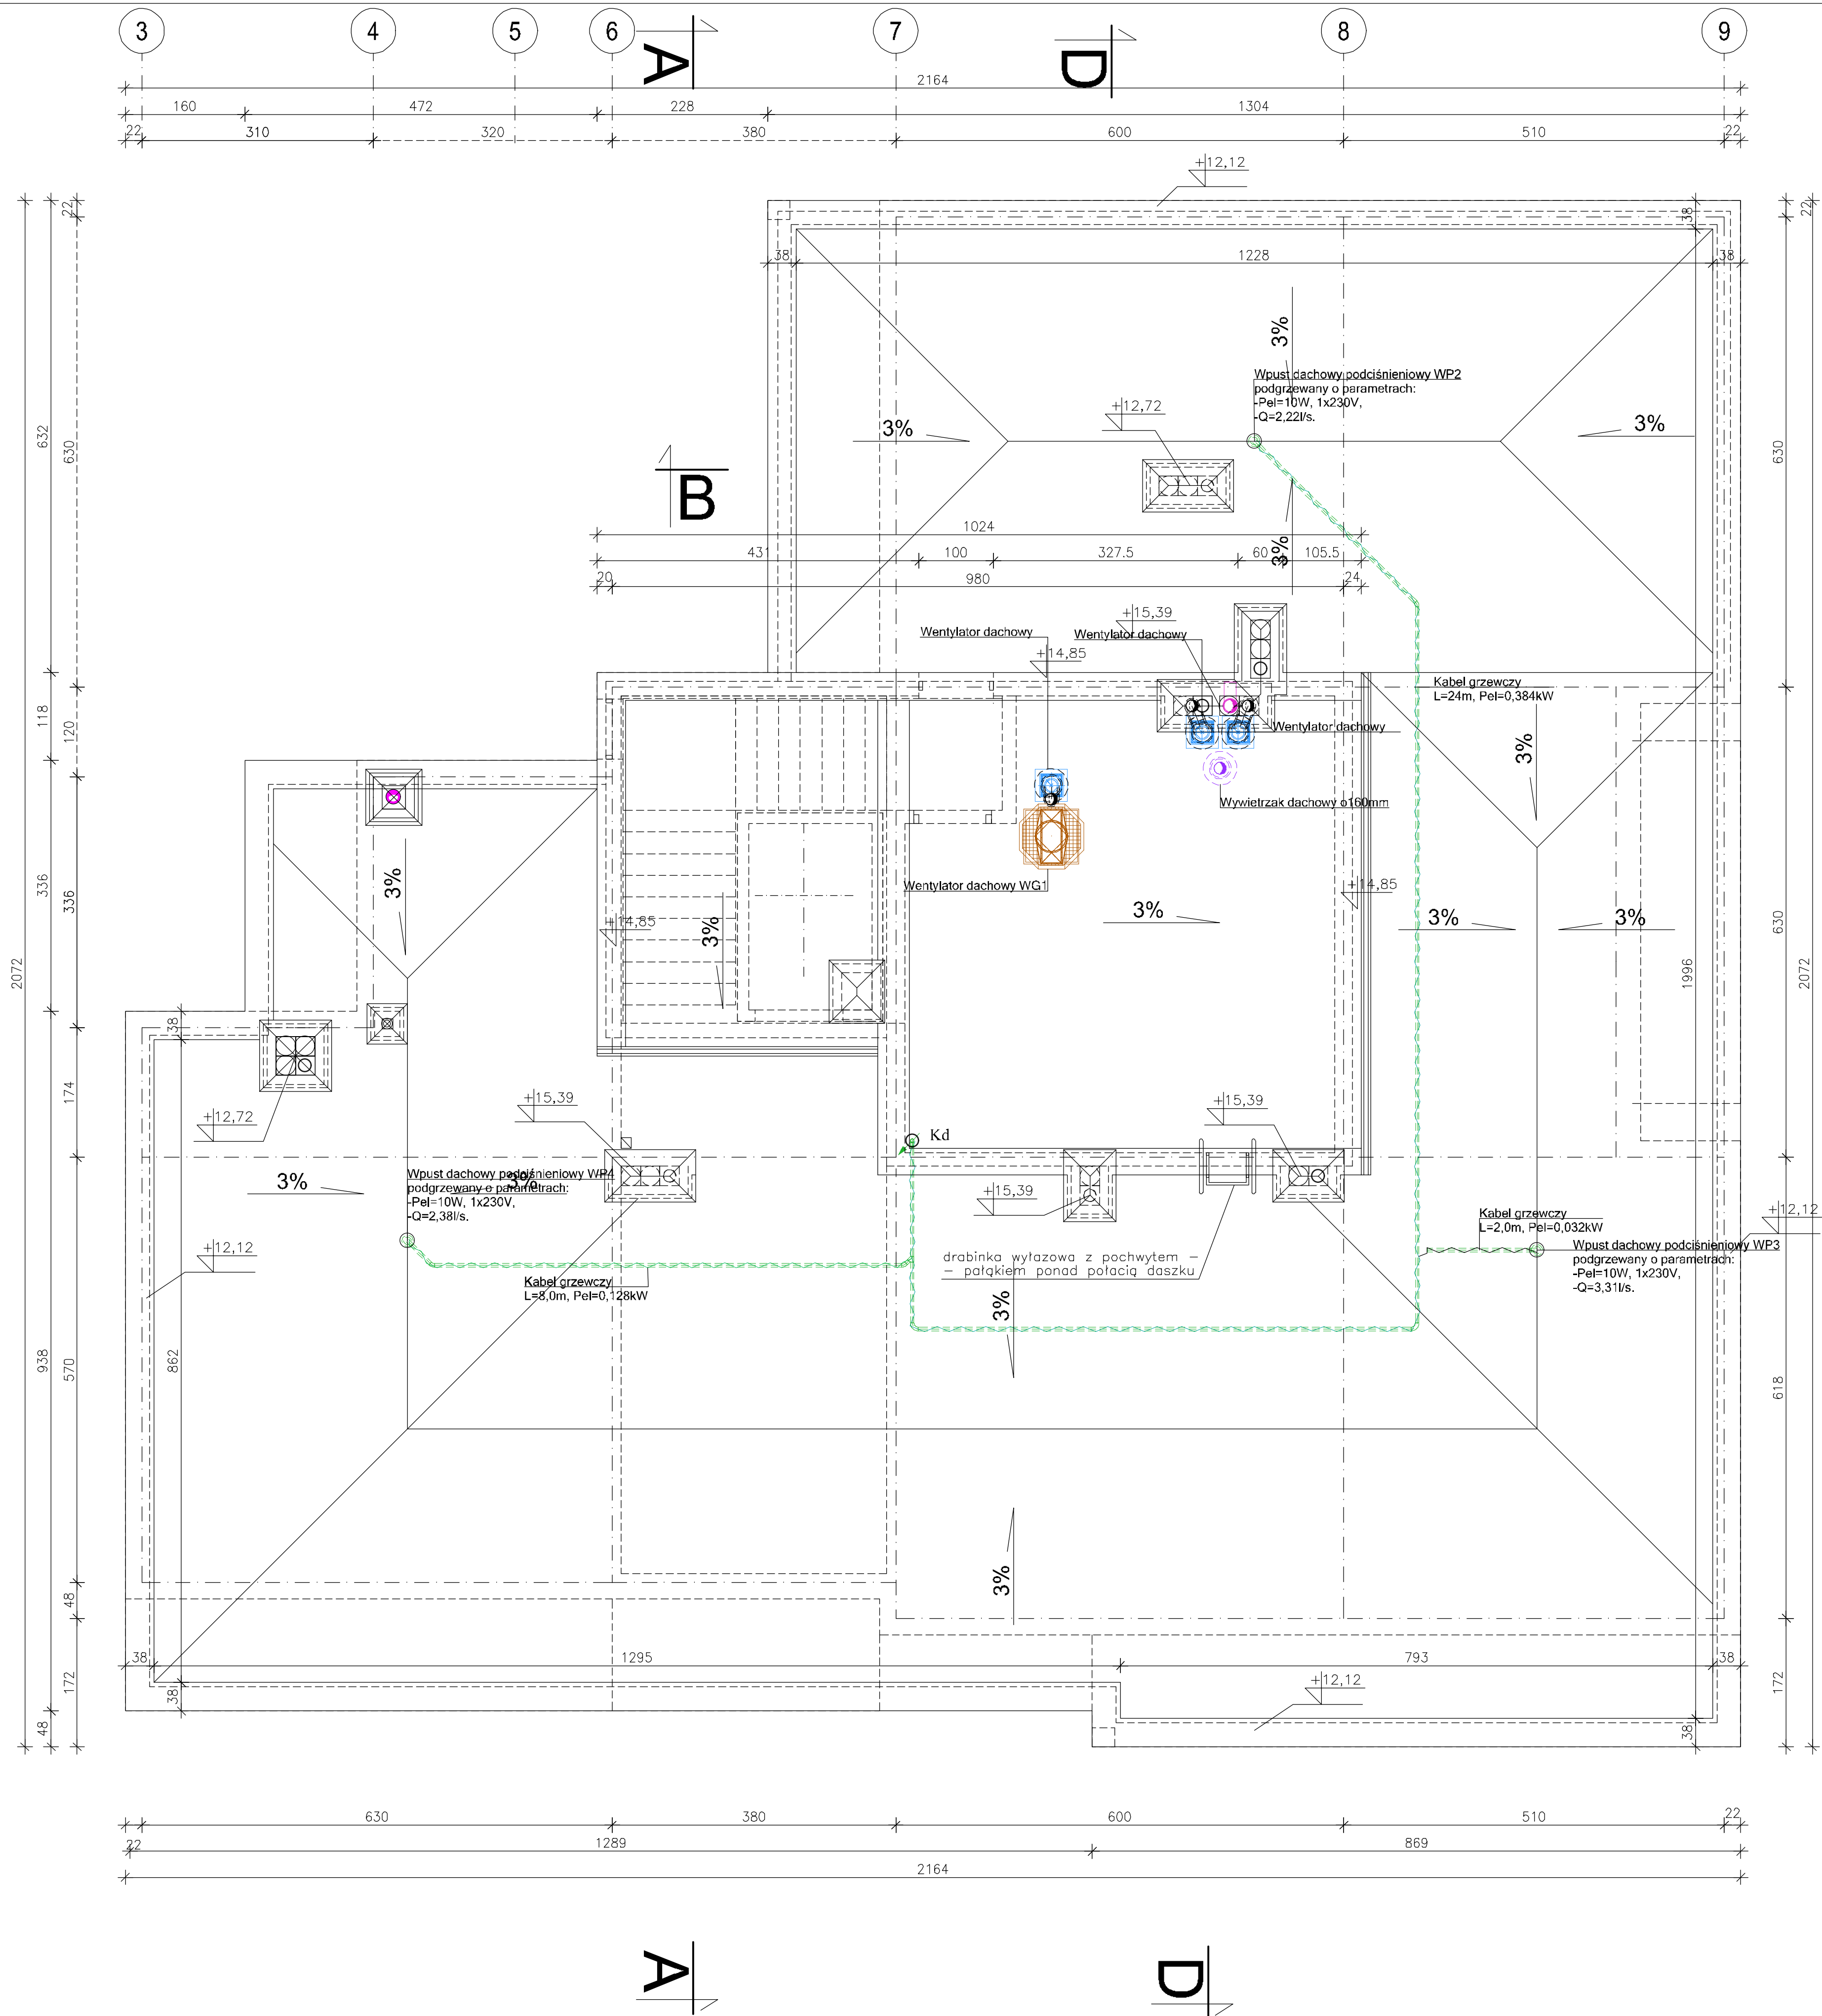

RZUT DACHU
skala 1:100



PRACOWNIA PROJEKTOWA

Danuta Jaroszyńska—Ziach

Kielce
ul.Sadowa 7b/5

Tytuł projektu:

BUDYNEK MIESZKALNY WIELORODZINNY
Z GARAZEM PODZIEMNYM
UL. REJA w Boguchwale

Nr rysunku:

A07

Tytuł rysunku:

RZUT DACHU

Skala:

1:100

Stadium:

Projekt TECHNICZNY

Branża:

ARCHITEKTURA

SIERPIEŃ 2024

Podpis:

Data:

Projektowała:

mgr inż. arch. Danuta Jaroszyńska—Ziach

KL—127/89

08.2024

Opracował:

mgr inż. Tomasz Czech

08.2024

Opracowała:

mgr inż. arch. Ewelina Chapska

08.2024

Sprawiła:

mgr inż. arch. Ewa Szczudłowska

KL—42/90

08.2024

Uwaga: Niniejsza dokumentacja ani żadna jej część nie może być powielana ani rozpowszechniana za pomocą urządzeń elektronicznych, mechanicznych, kopiujących, nagrywających i innych bez pisemnej zgody właściciela praw autorskich: Pracowni Projektowej Danuta Jaroszyńska—Ziach