


- SCHEMATYCZNY RZUT PARTERU

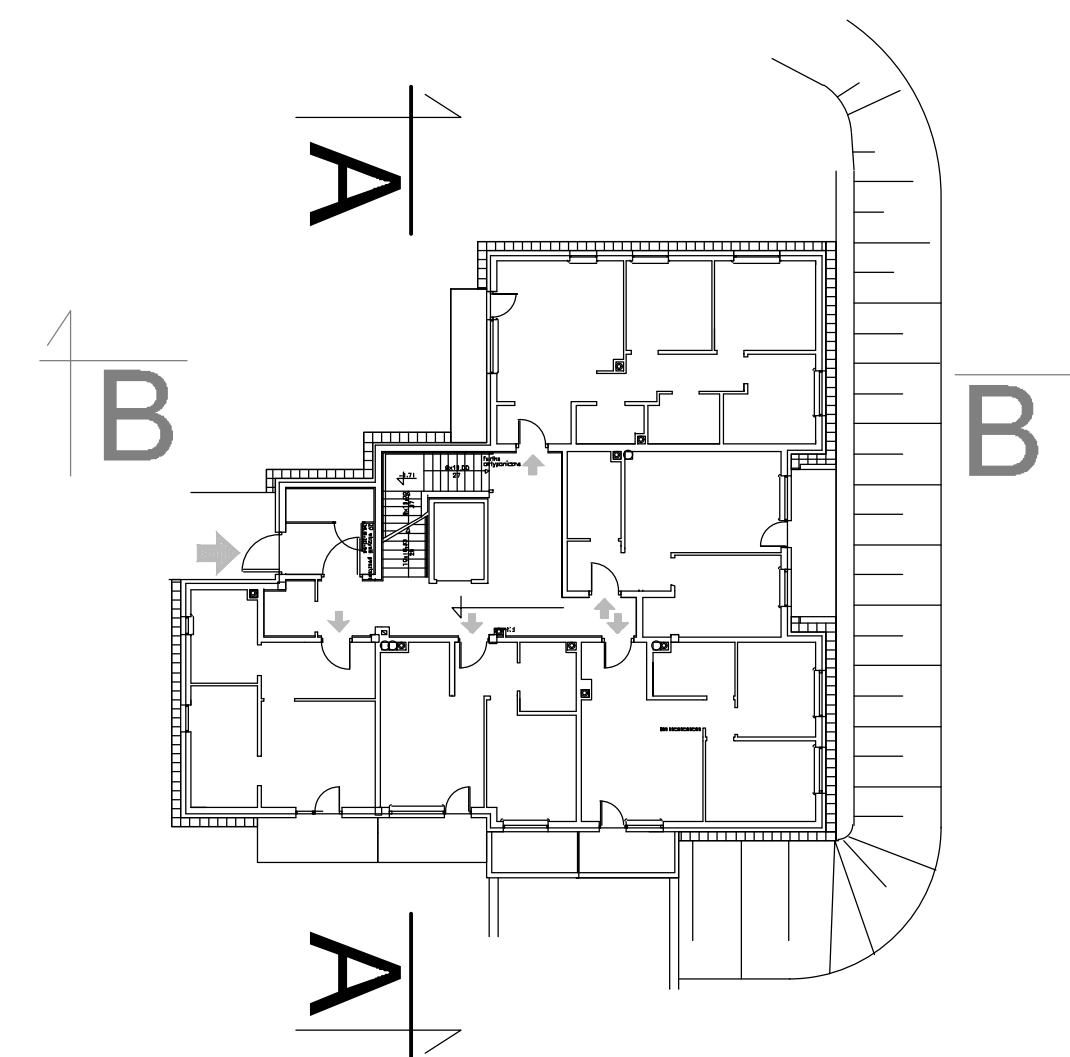

A

- płyty polistyrenu XPS gr. 12cm (np.: Styrofoam) (h=100cm od poziomu proj. terenu)
- izolacja przeciwwodna, pionowa np. BITUMENEMULSION GRUNT 1:5 Z WODĄ + BIKUTHAN 2K 4mm po wyschnięciu
- ściana żelbetowa gr. 20cm (beton W8)

B -izolacja przeciwwodna, pionowa
np. BITUMENEMULSION GRUNT 1:5 Z WODĄ
+ BIKUTHAN 2K 4mm po wyschnięciu
-ściana żelbetowa gr. 20cm (beton W8)

C -tynk cienkowarstwowy na siatce-silikonowy
-styropian EPS 70 $\lambda=0,033$ gr. 14cm
-ściana z bloczków "YTONG PP4/0,6" gr. 20cm
-tynk gipsowy

D ŚCIANY ZEWNĘTRZNE – KLATKA SCHODOWA

- tynk cienkowarstwowy na siatce-silikonowy
- styropian EPS 70 $\lambda=0,033$ gr. 12cm
- ściana z bloczków "YTONG PP4/0,6" gr. 20cm
- tynk gipsowy

E

- tynk mozaikowy
- płyty polistyrenu XPS gr. 14cm
- izolacja przeciwwodna, pionowa
np. BITUMENEMULSION GRUNT 1:5 Z WODĄ
+ BIKUTHAN 2K 4mm po wyschnięciu
- ściana żelbetowa /ściana murowana gr. 20cm

F ŚCIANY ZEWNĘTRZNE (strefa cokołowa)

- tynk cienkowarstwowy na siatce-silikonowy
- płyty polistyrenu XPS gr. 14cm
- ściana z bloczków "YTONG PP4/0,6" gr. 20cm
- tynk gipsowy

PRZEKRÓJ A-A
skala 1:100

	PRACOWNIA PROJEKTOWA		Kielce ul. Sadowa 7b/5	
	Danuta Jaroszyńska-Ziach			
Tytuł projektu:	BUDYNEK MIESZKALNY WIELORODZINNY Z GARAZEM PODZIEMNYM UL. REJA w Boguchwale			Nr rysunku: A08
Tytuł rysunku: PRZEKRÓJ A-A			Skala: 1:100	
Stadium:	Projekt	Branża:	ARCHITEKTURA	SIERPIEŃ 2024
Projektowała:	mgr inż. arch. Danuta Jaroszyńska-Ziach		KL-127/89	08.2024
Opracował:	mgr inż. Tomasz Czech		08.2024	08.2024
Opracowała:	mgr inż. arch. Ewelina Chapska		08.2024	08.2024
Sprawdziła:	mgr inż. arch. Ewa Szczudłowska		KL-42/90	08.2024
Uwaga: Niniejsza dokumentacja ani żadna jej część nie może być powielana ani rozpowszechniana za pomocą urządzeń elektronicznych, mechanicznych, kopiujących, nagrywających i innych bez pisemnej zgody właściciela praw autorskich. Pracowni Projektowej Danuta Jaroszyńska-Ziach				