
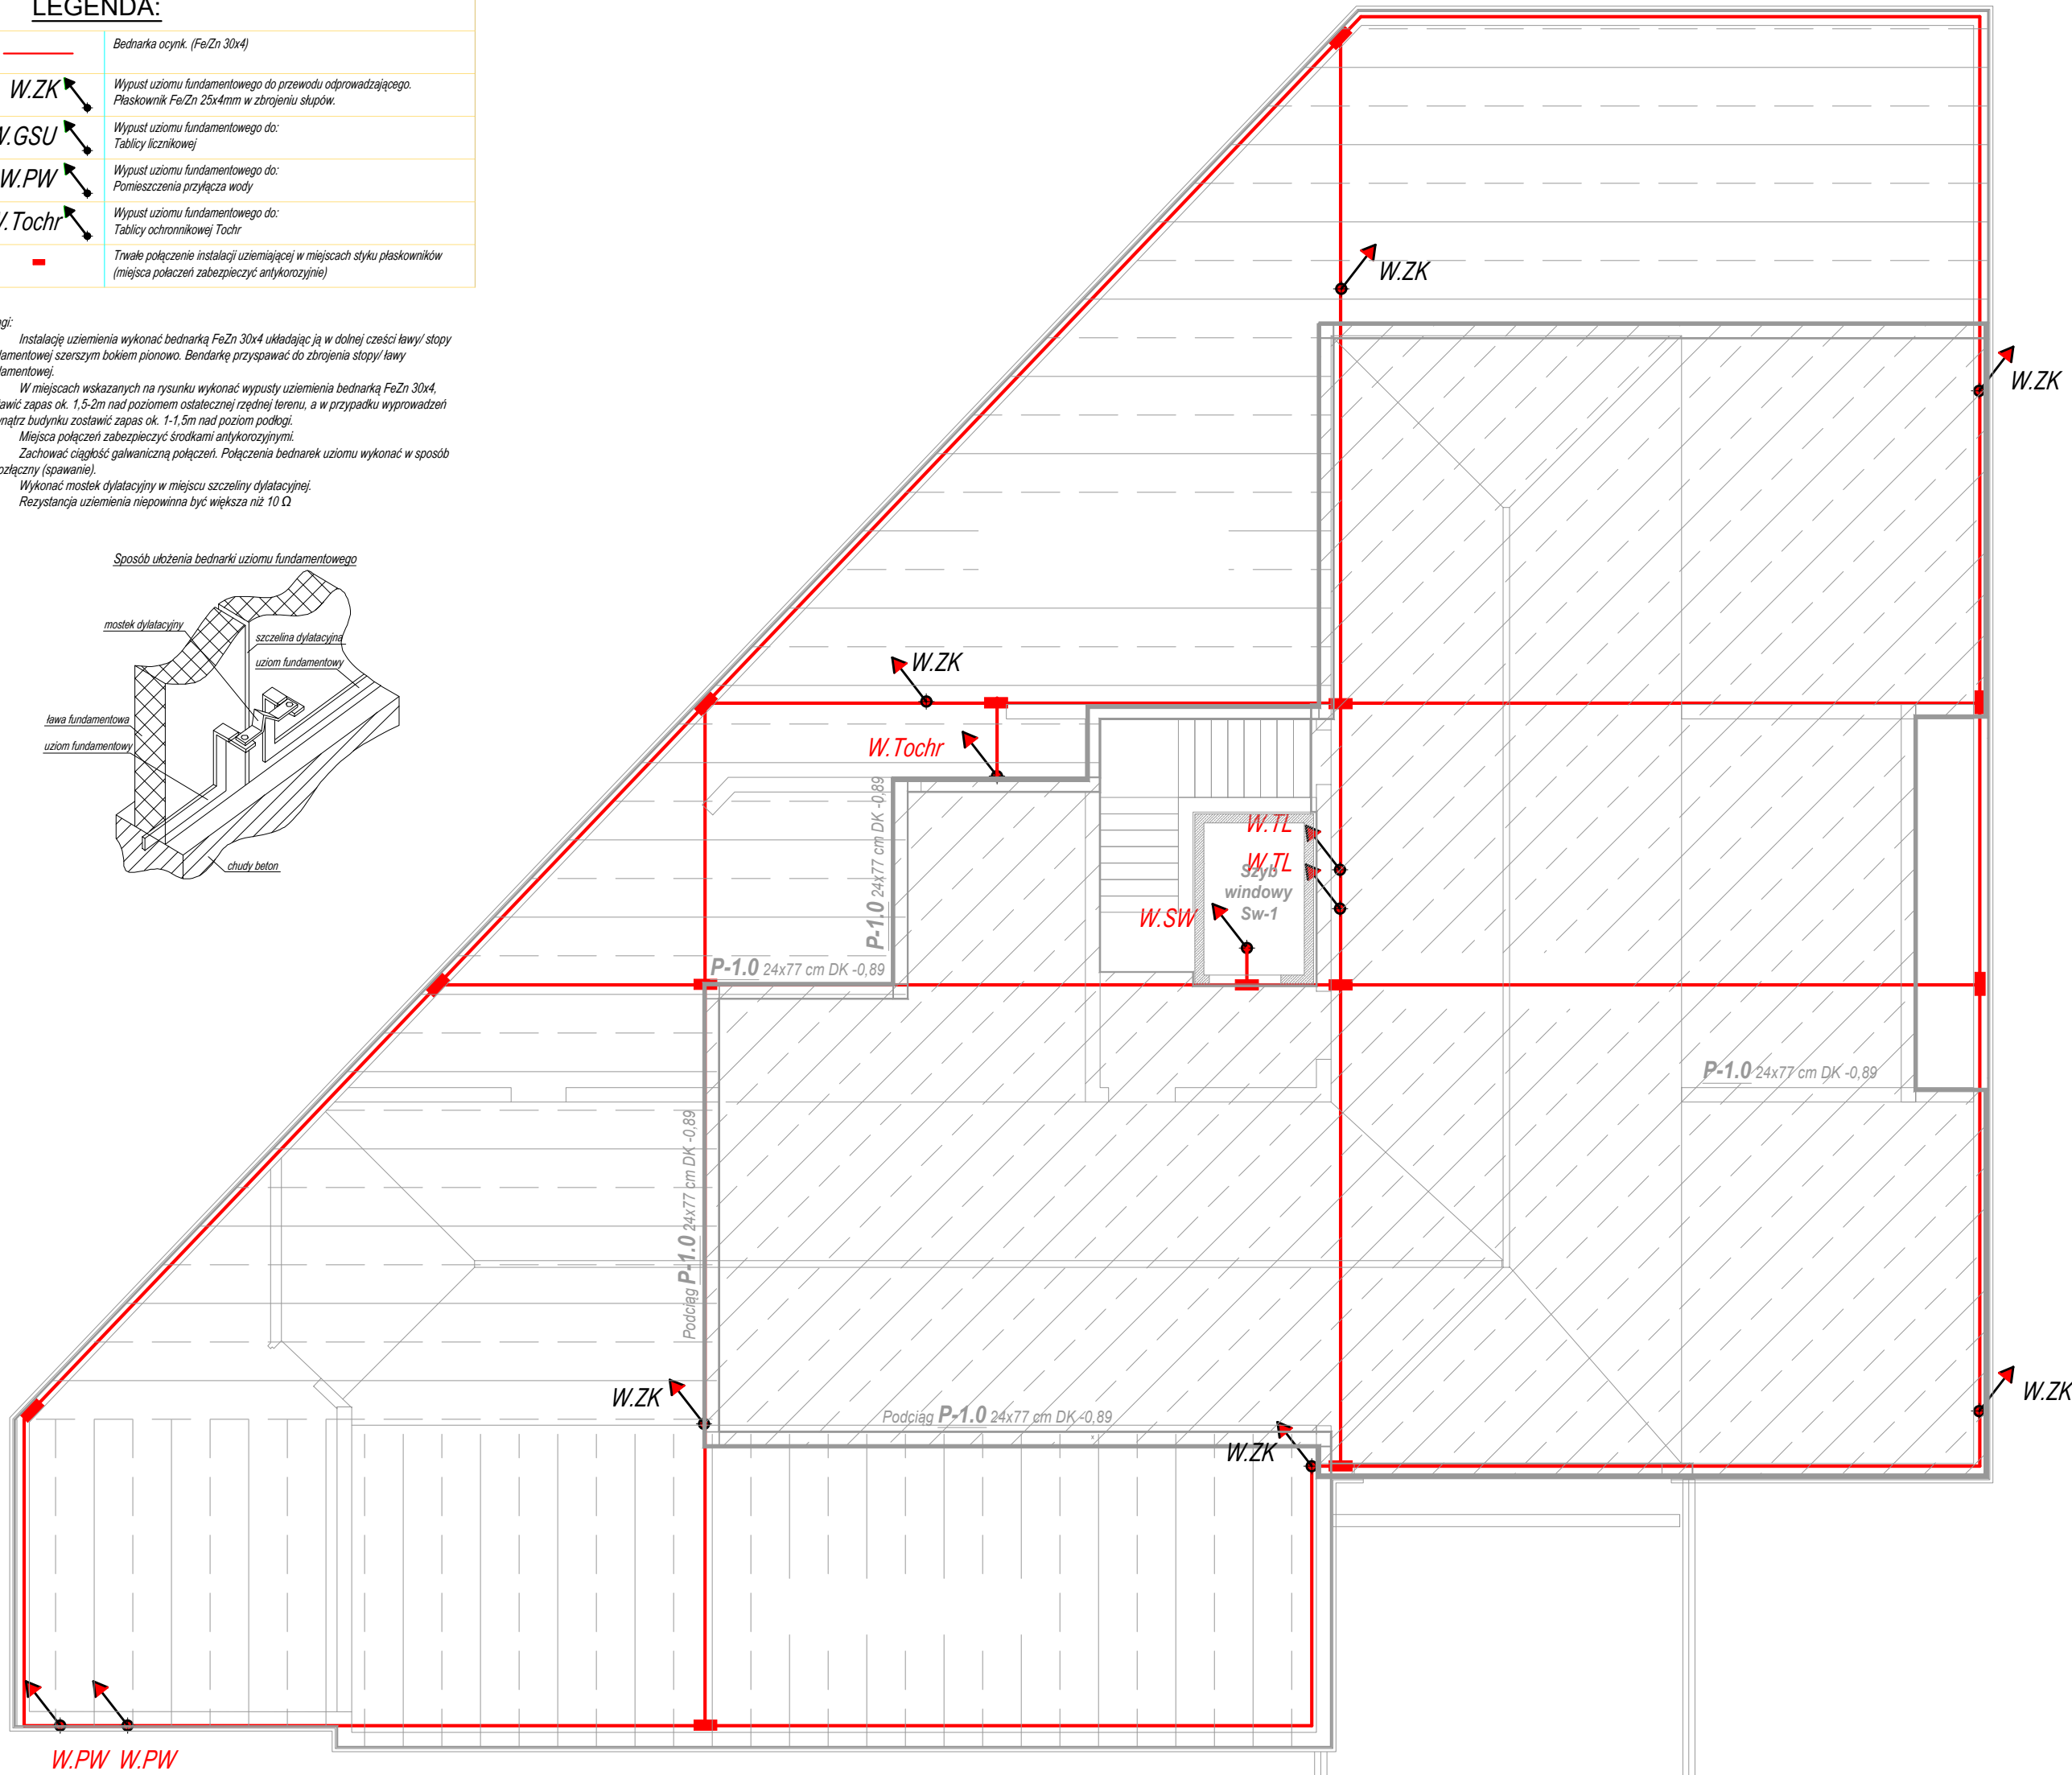


| LEGENDA: |   |
|----------|---|
|          | Bednarka ocynk (Fe/Zn 30x4)                                                                                               |
|          | Wypust uziomu fundamentowego do przewodu odprowadzającego.<br>Płaskownik Fe/Zn 25x4mm w zbrojeniu słupów.                 |
|          | Wypust uziomu fundamentowego do:<br>Tablicy licznikowej                                                                   |
|          | Wypust uziomu fundamentowego do:<br>Pomieszczenia przyłącza wody                                                          |
|          | Wypust uziomu fundamentowego do:<br>Tablicy ochronnikowej Tochr                                                           |
|          | Trwałe połączenie instalacji uziemiającej w miejscach styku płaskowników<br>(miejsc połączeń zabezpieczyć antykorozyjnie) |

- Uwagi:
- Instalację uziemienia wykonać bednarką Fe/Zn 30x4 układając ją w dolnej części ławy/ słopy fundamentowej szerszym bokiem pionowo. Bednarkę przyspawać do zbrojenia słopy/ ławy fundamentowej.
  - W miejscach wskazanych na rysunku wykonać wypusty uziemienia bednarką Fe/Zn 30x4, zostawić zapas ok. 1,5-2m nad poziomem ostatecznej/rzędnej terenu, a w przypadku wyprowadzeń wewnątrz budynku zostawić zapas ok. 1-1,5m nad poziom podłogi.
  - Miejsca połączeń zabezpieczyć środkami antykorozyjnymi.
  - Zachować ciągłość galwaniczną połączeń. Połączenia bednarek uziomu wykonać w sposób nierozłączny (spawanie).
  - Wykonać mostek dyfuzyjny w miejscu szczeliny dyfuzyjnej.
  - Rezystancja uziemienia niepowinna być większa niż 10 Ω

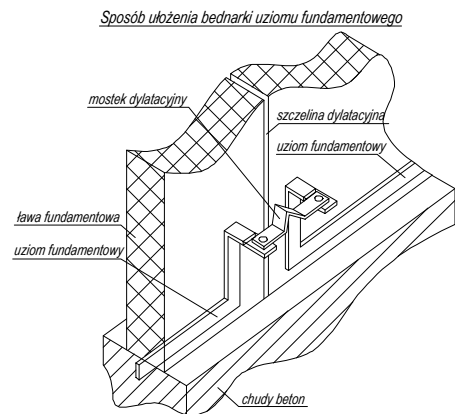

|   |  |                                                                                               |  |
|---|--|-----------------------------------------------------------------------------------------------|--|
|   |  | PRACOWNIA PROJEKTOWA<br>Danuta Jaroszyńska-Ziach<br>Kielce<br>ul.Sadowa 7b/5                  |  |
| Tytuł projektu: BUDYNEK MIESZKALNY WIELORODZINNY<br>Z GARAZEM PODZIEMNYM<br>UL. REJA w Boguchwale   |  | Nr rysunku:<br><b>E01</b>                                                                     |  |
| Tytuł rysunku: RZUT FUNDAMENTÓW   |  | Skala: 1:100                                                                                  |  |
| Stadium: Projekt TECHNICZNY   |  | Data: 08.2024                                                                                 |  |
| Projektował: mgr inż. Tomasz Siwiec upr. nr: PDK/0252/PWOE/18   |  |  08.2024 |  |
| Opracował:   |  |                                                                                               |  |
| Uwaga: Niniejsza dokumentacja ani żadna jej część nie może być powielana ani rozpowszechniana za pomocą urządzeń elektronicznych, mechanicznych, kopiujących, nagrywających i innych bez pisemnej zgody właściciela praw autorskich: Pracowni Projektowej Danuta Jaroszyńska-Ziach |  |                                                                                               |  |