


LEGENDA:	
Nr obwodu ilość gniazd	Gniazdo wtyczkowe z uziemieniem, podtynkowe, 16 A; 250V~; IP20
Nr obwodu ilość gniazd	Gniazdo wtyczkowe z uziemieniem, bryzgoszczelne, podtynkowe, 16 A; 250V~; IP44, ozn.: L-łódówka, OK-okap, ZM - zmywarka, P - pralka, KG - kocioł gazowy, PO1 - pompa kotłów gazowych, PO2/3 - pompa obiegowa
Nr obwodu	Gniazdo tv/sat
Nr obwodu	Gniazdo tv/sat/sat
Nr obwodu	Gniazdo telefoniczne
Nr obwodu ilość gniazd	Gniazdo logiczne 1xRJ45
RJ45	Dedykowana linia telefoniczna dla windy (jeżeli w ofercie nie wybrano opcji GSM)
Nr obwodu oznaczenie	Puszka połączeniowa, ozn.: KE - kuchenska ele., GE - grzejnik ele.
Nr obwodu oznaczenie	Wypust elektryczny 230V~, WN - zas. ośw. szybu windy oraz gniazda serwisowego 230V~, PZ - pompa zasilająca, PG - przewód grzejny, WP - wypust podgrzewany, WD - wentylator dachowy, PC - pompa cyrkulacyjna, SU - stacja uzdatniania wody, UN - urządzenie do automatycznego napełniania instalacji, UO - urządzenie do odgazowywania instalacji c.o. WW - wentylator wyciągowy, BR - brama garażowa
Nr obwodu oznaczenie	Wypust elektryczny 400V~, WN - zasilanie windy
16A/400V 2x230V	Gniazdo z wyłącznikiem 0-1, 3P+N+PE 16A/400V~ + 2 x gniazdo 230V~, IP44,
gr. łączeniowa	Przycisk pojedynczy zwierny, 10 A; 250V~; IP20, z symbolem "dzwonek"
gr. łączeniowa D1	Dzwonek elektryczny 230V~
gr. łączeniowa	Łącznik oświetleniowy, jednobiegunowy, 10 A; 250V~; IP20
gr. łączeniowa	Łącznik oświetleniowy, jednobiegunowy, 10 A; 250V~; hermetyczny IP44
gr. łączeniowa	Łącznik oświetleniowy, dwubiegunowy (świecznikowy), 10 A; 250V~; IP20
gr. łączeniowa	Łącznik oświetleniowy, schodowy, 10 A; 250V~; IP20
gr. łączeniowa	Łącznik oświetleniowy, krzyżowy, 10 A; 250V~; IP20
CR180 CR360	Czujnik ruchu 180st/360st
Nr obwodu gr. łączeniowa	Wypust oświetlenia sufitowego
Nr obwodu gr. łączeniowa	Wypust oświetlenia ściennego
	Panel zewnętrzny systemu domofonowego, wg schematu
	Domofon - plafon, wg schematu
T...	Tablice licznikowe TL - w skład, których wchodzi tab. administracyjna TA, TK - tab. kotłowni, TW - tab. wentylacyjna, TM - tablica mieszkaniowa
RTT/TT	Rozdzielnia telekomunikacyjna RTT/Tablica telekomunikacyjna TT - mieszkaniowa
GSU/LSU	Główna szyna uziemiająca/Lokalna szyna uziemiająca
PWP	Przeciwpowozowy wyłącznik prądu
IT IE	Pion prowadzenia instalacji - korytko kablowe np. BAKS KGJ dla teletechniki IT 200x50mm, dla elektryki IE drabinka DSCH200 H200;
	Korytko kablowe np. BAKS KGJ dla teletechniki 200x50mm, dla elektryki 200x50 mm;
	Moduł alarmowy MD-2.Z
	Progowy detektor gazów DEX/12N
	Zawór MAG-3 w szafce gazowej na elewacji budynku
	Sygnalizator akustyczno-optyczny SL-32
1 PIR	LUXIONA TROLL LOTOS LED 2400LM IP54 840 26W z czujką PIR
N1	LUXIONA TROLL NEPTUN COMPACT LED 4000LM IP65 840 33W

G1	LUXIONA TROLL LOTOS OVAL 800LM IP 54 840 8W
PIR P1 P1	LUXIONA TROLL AMETYST NEW LED 3000LM 840 IP65 19W, z czujką PIR
R1 PIR	LUXIONA TROLL RUBIN LOOK LED 2500LM PLX 840 14W, z czujką PIR
R2 PIR	LUXIONA TROLL RUBIN LOOK LED 3000LM PLX 840 21W, z czujką PIR
W1	LUXIONA TROLL KUBIK WALL ECO LED IP 54 2 x RETROFIT 12W G9
AW1	LUXIONA TROLL LVNO LED 3W 1h SE AT CNBOP
AW2	LUXIONA TROLL LVNO LED 3W 1h SE AT CNBOP
AW3	LUXIONA TROLL AXNO LED 3W 1h IP65 SE AT CNBOP
AW	LUXIONA TROLL EXIT OUTDOOR LED 3W 1h IP65 SE AT CNBOP
EW EW EW EW	LUXIONA TROLL EXIT LED 1W 1h IP65 SE AT CNBOP
S	Lampka sygnalizacyjna
	Wyłącznik podciągowy
	Przycisk z lampką - kasownik
T	Transformator dla 1 pomieszczenia montowany w puszkach Ø 60

- UWAGI:
1. INSTALACJE W ŁAZIENKACH WYKONAĆ ZGODNIE Z NORMĄ PN-HD-60364-7-701.
 2. ŁĄCZNIKI I GNAZDA PRZY WEJŚCIACH DO POMIESZCZEŃ MONTOWAĆ W JEDNEJ PIONOWEJ LINII
 3. TRASY KABLOWE ELEKTRYCZNE IE I TELETECHNICZNE IT NALEŻY ODDZIELIĆ PRZEGRODĄ METALOWĄ Z BLACHY O GRUBOŚCI MIN. 1.5 mm LUB STOSUJĄC KORYTO METALOWE PEŁNE LUB ZAPEWNIĄJĄC ZGODNIE Z NORMĄ PN-EN 50174-2 ODSTĘP SEPARUJĄCY DLA ZNEUTRALIZOWANIA ZAKŁÓCEŃ ELEKTROMAGNETYCZNYCH OD KABLI ZASILAJĄCYCH.
 4. OSTATECZNĄ WYSOKOŚĆ I SPOSÓB PROWADZENIA TRAS KABLOWYCH ZWERYFIKOWAĆ NA ETAPIE BUDOWY PO ZLOKALIZOWANIU OTWORÓW W ŚCIANACH KONSTRUKCYJNYCH
 5. PRZY PRZEJŚCIACH INSTALACJI PRZEZ STROPY I ŚCIANY STANOWIĄCE ODDZIELENIA POŻAROWE ZASTOSOWAĆ PRZEJŚCIA/USZCZELNIENIA P.POŻ ZAPEWNIĄJĄCE ODPORNOŚĆ OGNIOWĄ MIN. RÓWNA ODPORNOŚCI PRZEGRODY.
 6. W MIEJSCACH PRZEJŚĆ INSTALACJI PRZEZ PRZEDSIONKI POŻAROWE NALEŻY ZASTOSOWAĆ OSŁONY, OBUĐOWY O KLASIE ODPORNOŚCI OGNIOWEJ CO NAJMNIEJ EI60

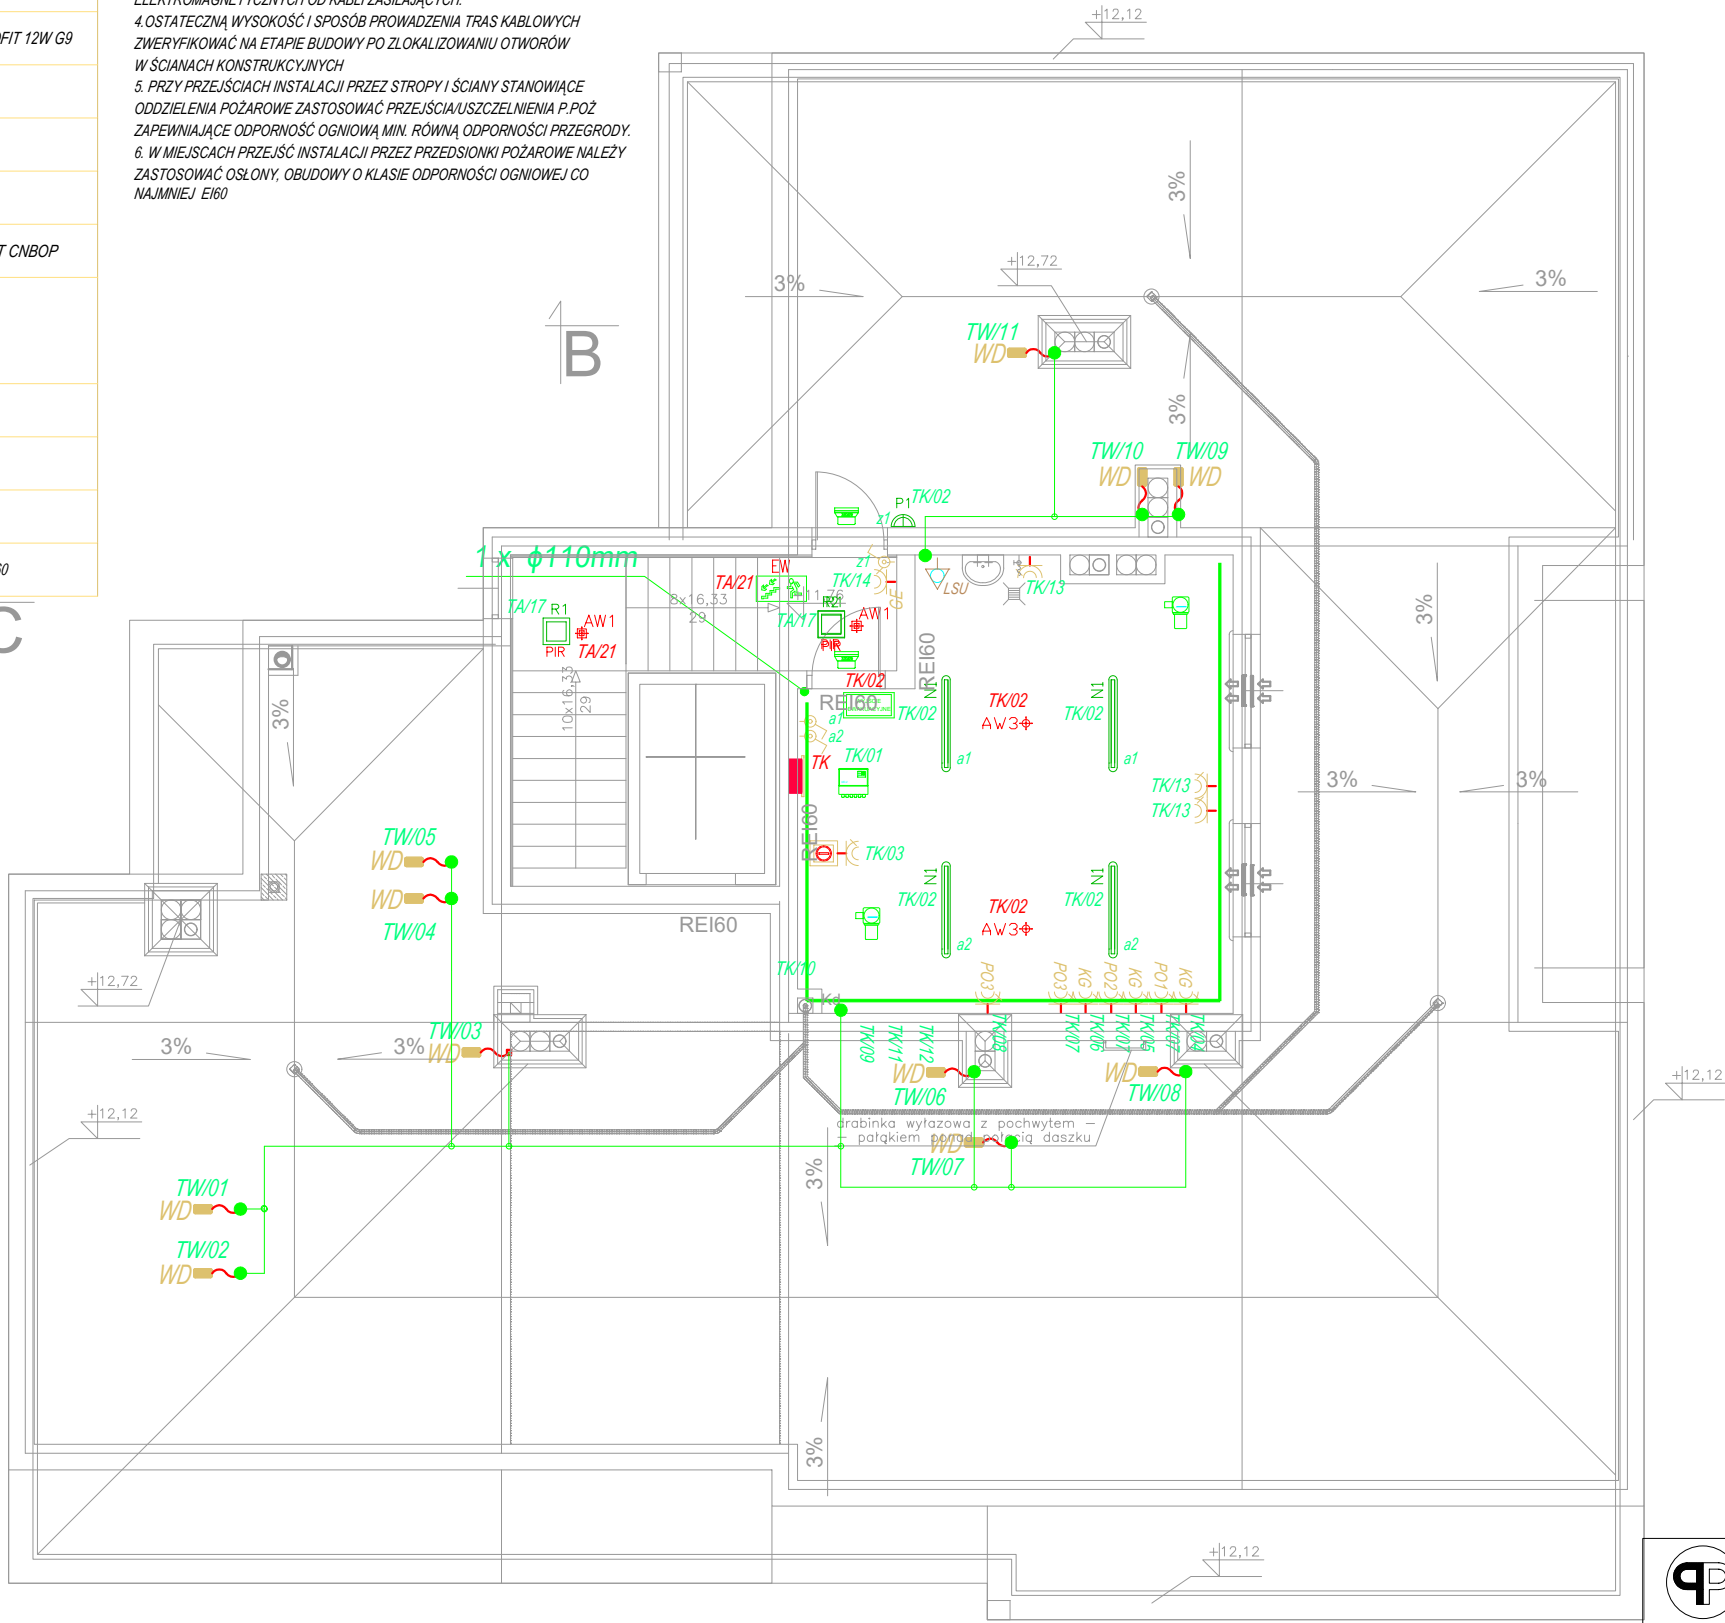

PRACOWNIA PROJEKTOWA Danuta Jaroszynska-Ziach Kielce ul.Sadowa 7b/5	
Tytuł projektu: BUDYNEK MIESZKALNY WIELORODZINNY Z GARAZEM PODZIEMNYM UL. REJA w Boguchwale	Nr rysunku: E07
Tytuł rysunku: RZUT KOTŁOWNI	Skala: 1:100
Stadium: Projekt TECHNICZNY	Strona: ELEKTRYKA
Projektował: mgr inż. Tomasz Siwiec upr. nr: PDK/0252/PWOE/18	Data: 08.2024
Opracował:	
Uwaga: Niniejsza dokumentacja ani żadna jej część nie może być powielana ani rozpowszechniana za pomocą urządzeń elektronicznych, mechanicznych, kopiujących, nagrywających i innych bez pisemnej zgody właściciela praw autorskich: Pracowni Projektowej Danuta Jaroszynska-Ziach	