


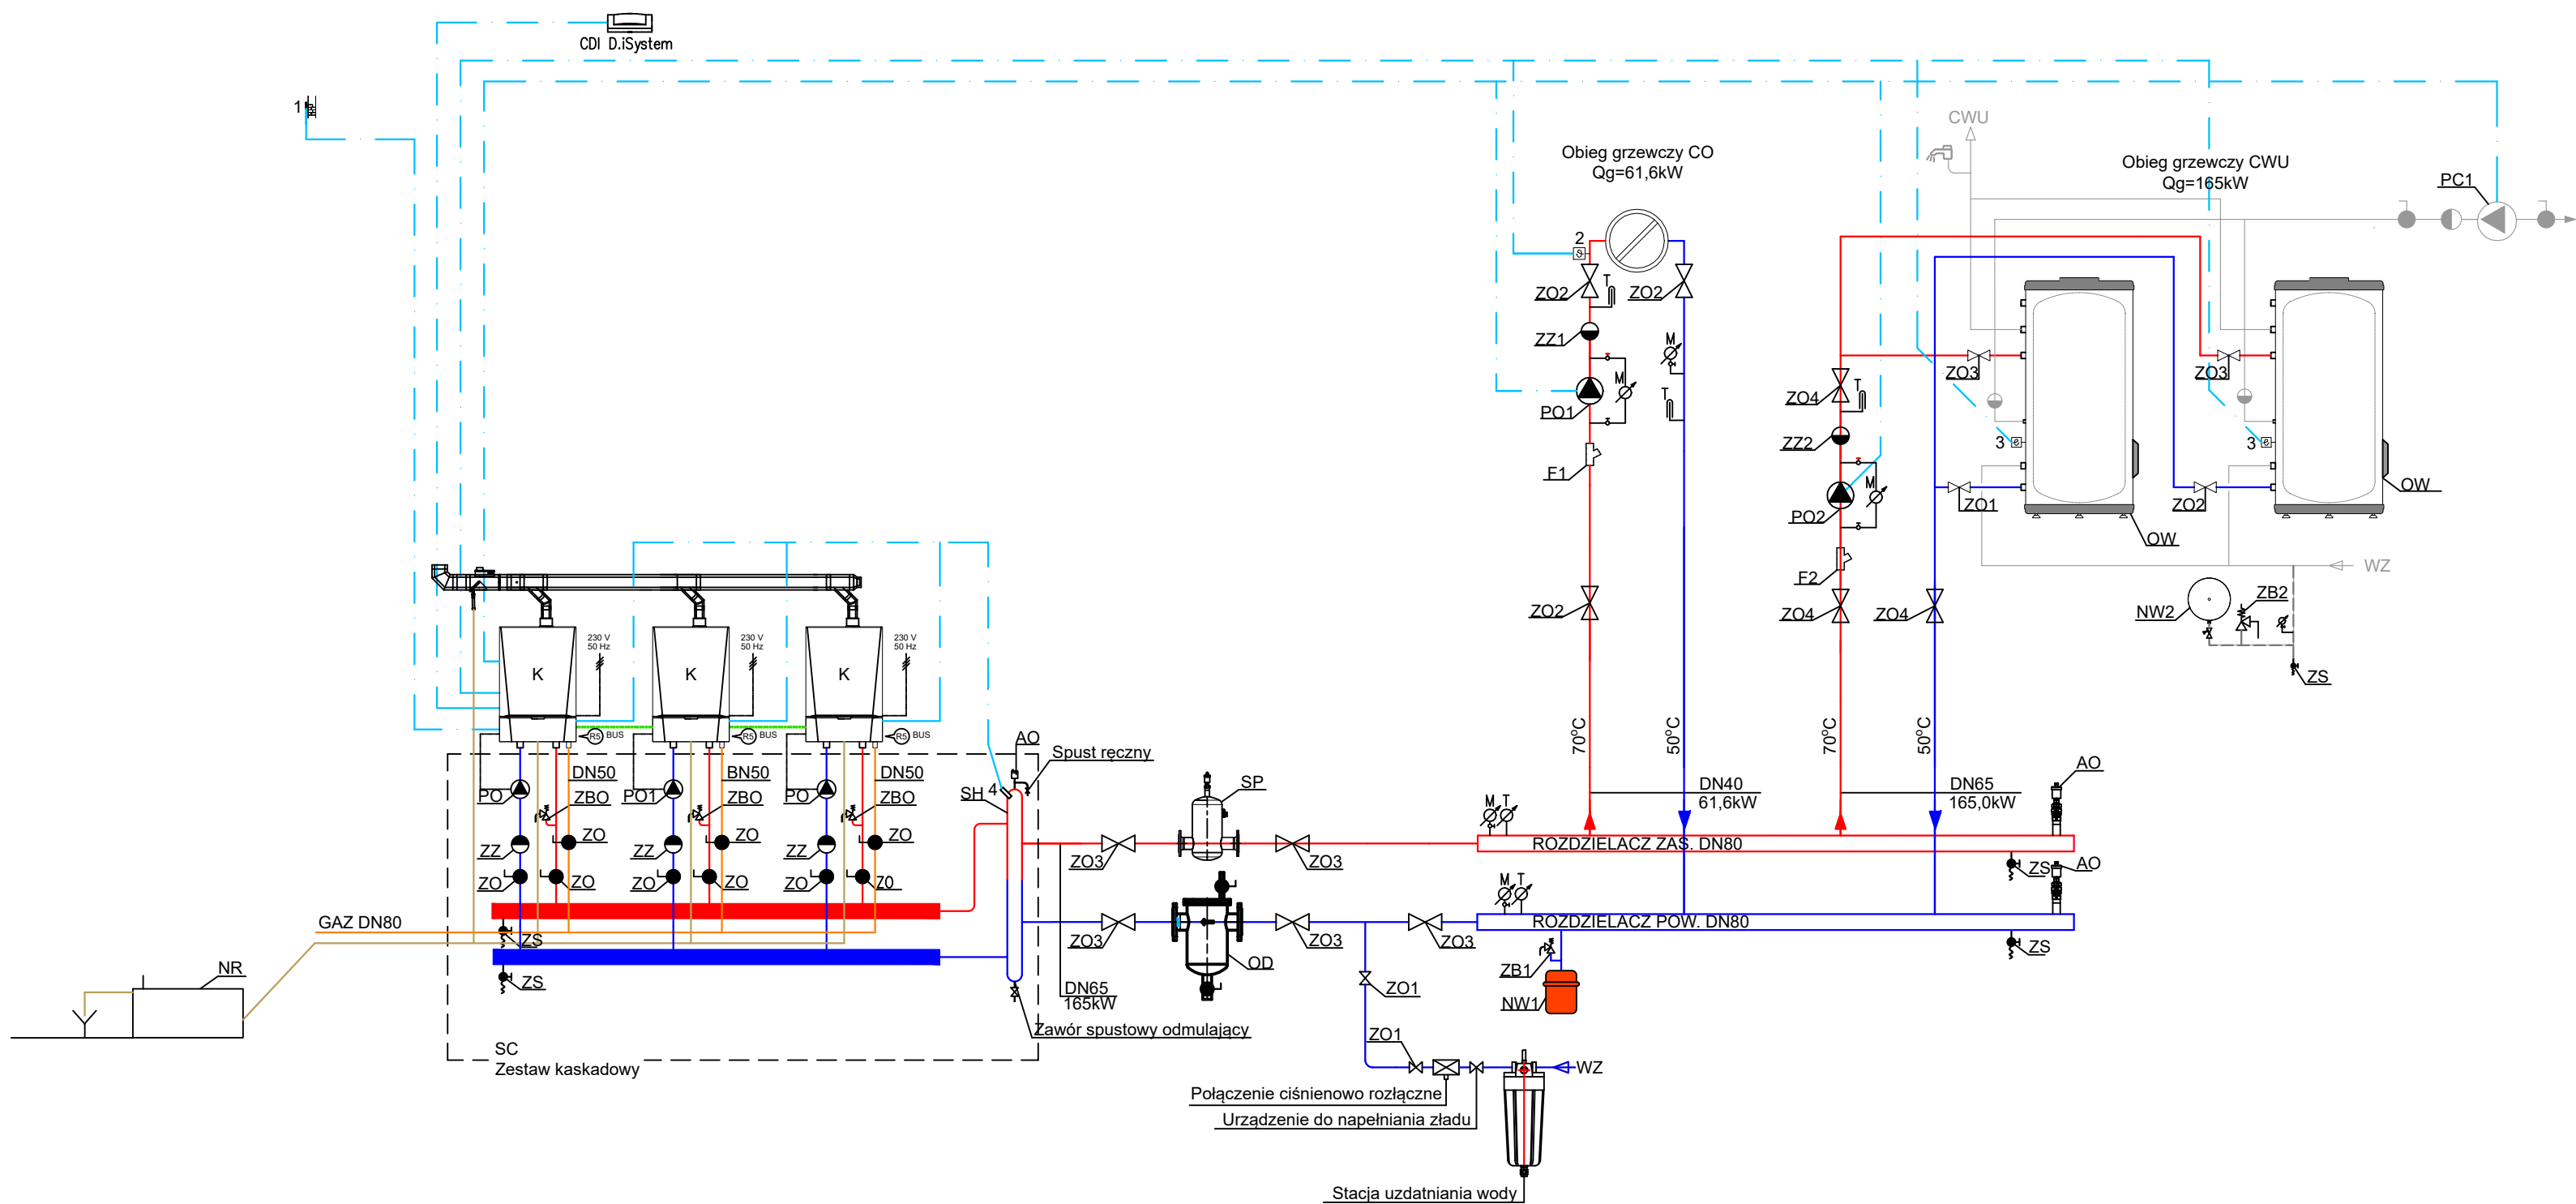

LEGENDA:

- ZBO - Zawór bezpieczeństwa o ciśnieniu otwarcia 3,0 bar (na wyposażeniu kotła)
- ZB1 - Zawór bezpieczeństwa 1", ciśnienie otwarcia 3,0 bar, np. typ 1915 SYR lub równoważne
- ZB2 - Zawór bezpieczeństwa 3/4", ciśnienie otwarcia 6,0 bar, np. typ 2115 SYR lub równoważne
- NW1 - Naczynie wzbiorcze o pojemności 35dm³, ciśnienie końcowe 2,5 bar, np. N 200 firmy Reflex lyb równoważne
- NW2 - Naczynie wzbiorcze o pojemności 25dm³, ciśnienie końcowe 6,0 bar, np. Refix DD 25 f-my Reflex lub równoważne
- PO - Pompa obiegu kotłowego, 3-biegowa, w dostawie producenta kotła (firmy De Dietrich lub równoważne)
- PO1 - Pompa obiegowa o parametrach Q=2,36m³/h, H=26,58 kPa np typ ALFA 2 25-80 180 firmy Grundfos lub równoważne
- PO2 - Pompa obiegowa o parametrach Q=7,7m³/h, H=18,33 kPa np typ ALPHA 2 32-80 firmy Grundfos lub równoważne
- PC1 - Pompa cyrkulacyjna o parametrach Q=0,37m³/h, H=20,03k Pa np typ ALPHA 2 20-40N 150 firmy Grundfos lub równoważne
- OW - Pojemnościowy podgrzewacz CWU o pojemności 485dm³ np. typ BPB 501 firmy De Dietrich lub równoważny
- K - Kaskada 3 kotłów gazowych typ np. AMC55 o łącznej mocy grzewczej 165kW firmy De Dietrich lub równoważne
- SH - Sprzęgło hydrauliczne w dostawie producenta kotła (firmy De Dietrich lub równoważne)
- OD - Odmulacz magnetyczny np. typ IOW-50/M firmy INFRACORR lub równoważne
- NR - Neutralizator kondensatu grawitacyjny np. typ DN2 SA3 firmy De Dietrich lub równoważne
- SUW - Stacja uzdatniania wody np. typ AQA Perla Black firmy De Dietrich lub równoważne
- SP - Separator powietrza np. typ SPIROVENT 2" firmy Husty lub równoważne
- UZ - Urządzenie do napełniania zładu np. typ Fillcontrol Plus Compact f-my Reflex lub równoważne
- ZO - Zawór odcinający, w dostawie producenta kotłów (firmy De Dietrich lub równoważne)
- ZO1 - Zawór odcinający o średnicy DN20
- ZO2 - Zawór odcinający o średnicy DN40
- ZO3 - Zawór odcinający o średnicy DN50
- ZO4 - Zawór odcinający o średnicy DN65
- ZZ - Zawór zwrotny klapowy, w dostawie producenta kotłów (firmy De Dietrich lub równoważne)
- ZZ1 - Zawór zwrotny klapowy o średnicy DN40
- ZZ2 - Zawór zwrotny klapowy o średnicy DN65
- F1 - Filtr siatkowy DN40
- F2 - Filtr siatkowy DN65
- AO - Odmulacz magnetyczny np. typ IOW-50/M firmy INFRACORR lub równoważne
- AO - Odmulacz magnetyczny np. typ IOW-50/M firmy INFRACORR lub równoważne
- ZS - Zawór spustowy
- M - Manometr
- T - Termometr
- 1 - Czujnik temperatury zewnętrznej
- 2 - Czujnik temperatury zasilania
- 3 - Czujnik temperatury CWU

PRACOWNIA PROJEKTOWA Danuta Jaroszynska—Ziach Kielce ul. Sadowa 7b/5			
tytuł projektu: BUDYNEK MIESZKALNY WIELORODZINNY Z GARAZEM PODZIEMNYM UL. REJA w Boguchwale		Nr rysunku: S27	
Tytuł rysunku: SCHEMAT KOTŁOWNI		Skala: ---	
Stadium: Projekt TECHNICZNY	branża: SANITARNA	SIERPIEŃ 2024	
Projektował: mgr inż. Maciej Grzegolec	SWK/0066/POOS/11		Podpis: <i>K.</i> 08.2024
Opracował: mgr inż. Sebastian Korpula	SWK/0243/PBS/17		Podpis: <i>Korpula</i> 08.2024
Sprawdził: mgr inż. Paulina Grzegolec			Podpis: <i>P. Grzegolec</i> 08.2024
Uwaga: Niniejsza dokumentacja ani żadna jej część nie może być powielana ani rozpowszechniana za pomocą urządzeń elektronicznych, mechanicznych, kopiujących, nagrywających i innych bez pisemnej zgody właściciela praw autorskich: Pracowni Projektowej Danuta Jaroszynska-Ziach			