


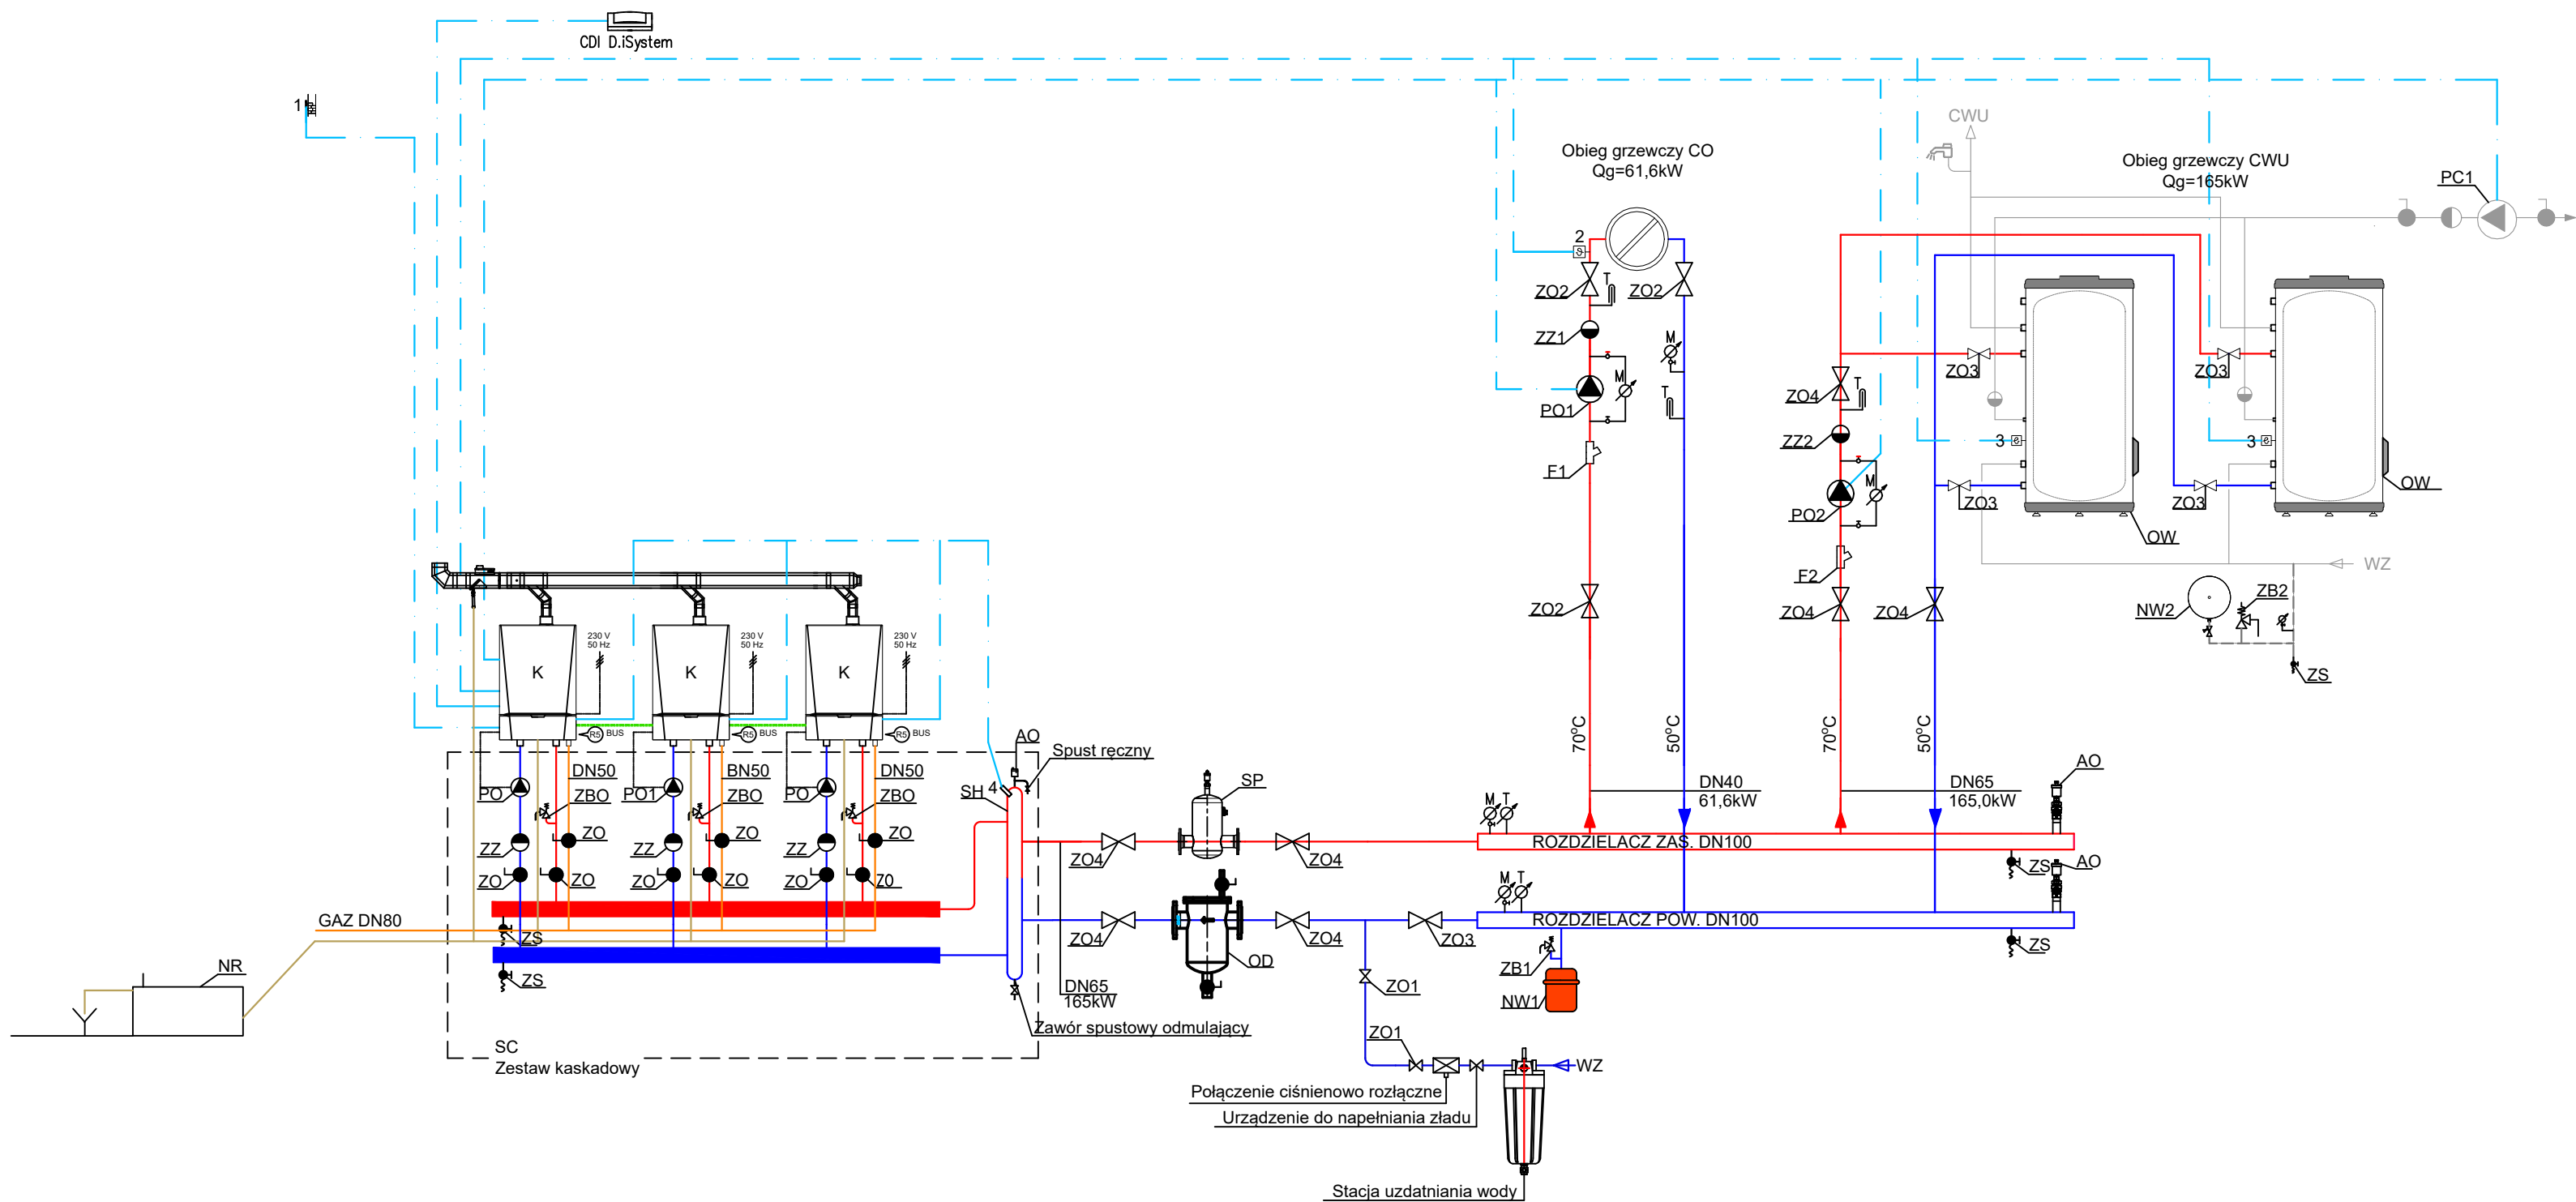

LEGENDA:

- ZBO - Zawór bezpieczeństwa o ciśnieniu otwarcia 3,0 bar (na wyposażeniu kotła)
ZB1 - Zawór bezpieczeństwa 1", ciśnienie otwarcia 3,0 bar, np. typ 1915 SYR lub równoważne
ZB2 - Zawór bezpieczeństwa 3/4", ciśnienie otwarcia 6,0 bar, np. typ 2115 SYR lub równoważne
NW1 - Naczynie wzbiorcze o pojemności 35dm³, ciśnienie końcowe 2,5 bar, np. N 200 firmy Reflex lyb równoważne
NW2 - Naczynie wzbiorcze o pojemności 25dm³, ciśnienie końcowe 6,0 bar, np. Refix DD 25 f-my Reflex lub równoważne
PO - Pompa obiegu kotłowego, 3-biegowa, w dostawie producenta kotła (firmy De Dietrich lub równoważne)
PO1 - Pompa obiegowa o parametrach Q=2,36m³/h, H=26,58 kPa np typ ALFA 2 25-80 180 firmy Grundfos lub równoważne
PO2 - Pompa obiegowa o parametrach Q=7,7m³/h, H=18,33 kPa np typ ALPHA 2 32-80 firmy Grundfos lub równoważne
PC1 - Pompa cyrkulacyjna o parametrach Q=0,37m³/h, H=20,03k Pa np typ ALPHA 2 20-40N 150 firmy Grundfos lub równoważne
OW - Pojemnościowy podgrzewacz CWU o pojemności 485dm³ np. typ BPB 501 firmy De Dietrich lub równoważny
K - Kaskada 3 kotłów gazowych typ np. AMC55 o łącznej mocy grzewczej 165kW firmy De Dietrich lub równoważne
SH - Sprzęgło hydrauliczne w dostawie producenta kotła (firmy De Dietrich lub równoważne)
OD - Odmulacz magnetyczny np. typ IOW-50/M firmy INFRACORR lub równoważne
NR - Neutralizator kondensatu grawitacyjny np. typ DN2 SA3 firmy De Dietrich lub równoważne
SUW - Stacja uzdatniania wody np. typ AQA Perla Black firmy De Dietrich lub równoważne
SP - Separator powietrza np. typ SPIROVENT 2" firmy Husty lub równoważne
UZ - Urządzenie do napełniania zładu np. typ Fillcontrol Plus Compact f-my Reflex lub równoważne
ZO - Zawór odcinający, w dostawie producenta kotłów (firmy De Dietrich lub równoważne)
ZO1 - Zawór odcinający o średnicy DN20
ZO2 - Zawór odcinający o średnicy DN40
ZO3 - Zawór odcinający o średnicy DN50
ZO4 - Zawór odcinający o średnicy DN65
ZZ - Zawór zwrotny klapowy, w dostawie producenta kotłów (firmy De Dietrich lub równoważne)
ZZ1 - Zawór zwrotny klapowy o średnicy DN40
ZZ2 - Zawór zwrotny klapowy o średnicy DN65
F1 - Filtr siatkowy DN40
F2 - Filtr siatkowy DN65
AO - Automatyczny odpowietznik
ZS - Zawór spustowy
M - Manometr
T - Termometr
1 - Czujnik temperatury zewnętrznej
2 - Czujnik temperatury zasilania
3 - Czujnik temperatury CWU

		PRACOWNIA PROJEKTOWA			
Danuta Jaroszynska-Ziach		Kielce ul. Sadowa 7b/5			
tytuł projektu:		BUDYNEK MIESZKALNY WIELORODZINNY Z GARAZEM PODZIEMNYM UL. REJA w Boguchwale			Nr rysunku: S28
Tytuł rysunku: SCHEMAT KOTŁOWNI					Skala: ---
Stadium:	Projekt TECHNICZNY	branża:	SANITARNA	SIERPIEŃ 2024	Podpis: Data:
Projektował:	mgr inż. Maciej Grzegolec			SWK/0066/POOS/11	08.2024
Opracował:	mgr inż. Sebastian Korpula				08.2024
Sprawdził:	mgr inż. Paulina Grzegolec			SWK/0243/PBS/17	08.2024
Uwaga: Niniejsza dokumentacja ani żadna jej część nie może być powielana ani rozpowszechniana za pomocą urządzeń elektronicznych, mechanicznych, kopiujących, nagrywających i innych bez pisemnej zgody właściciela praw autorskich: Pracowni Projektowej Danuta Jaroszynska-Ziach					