



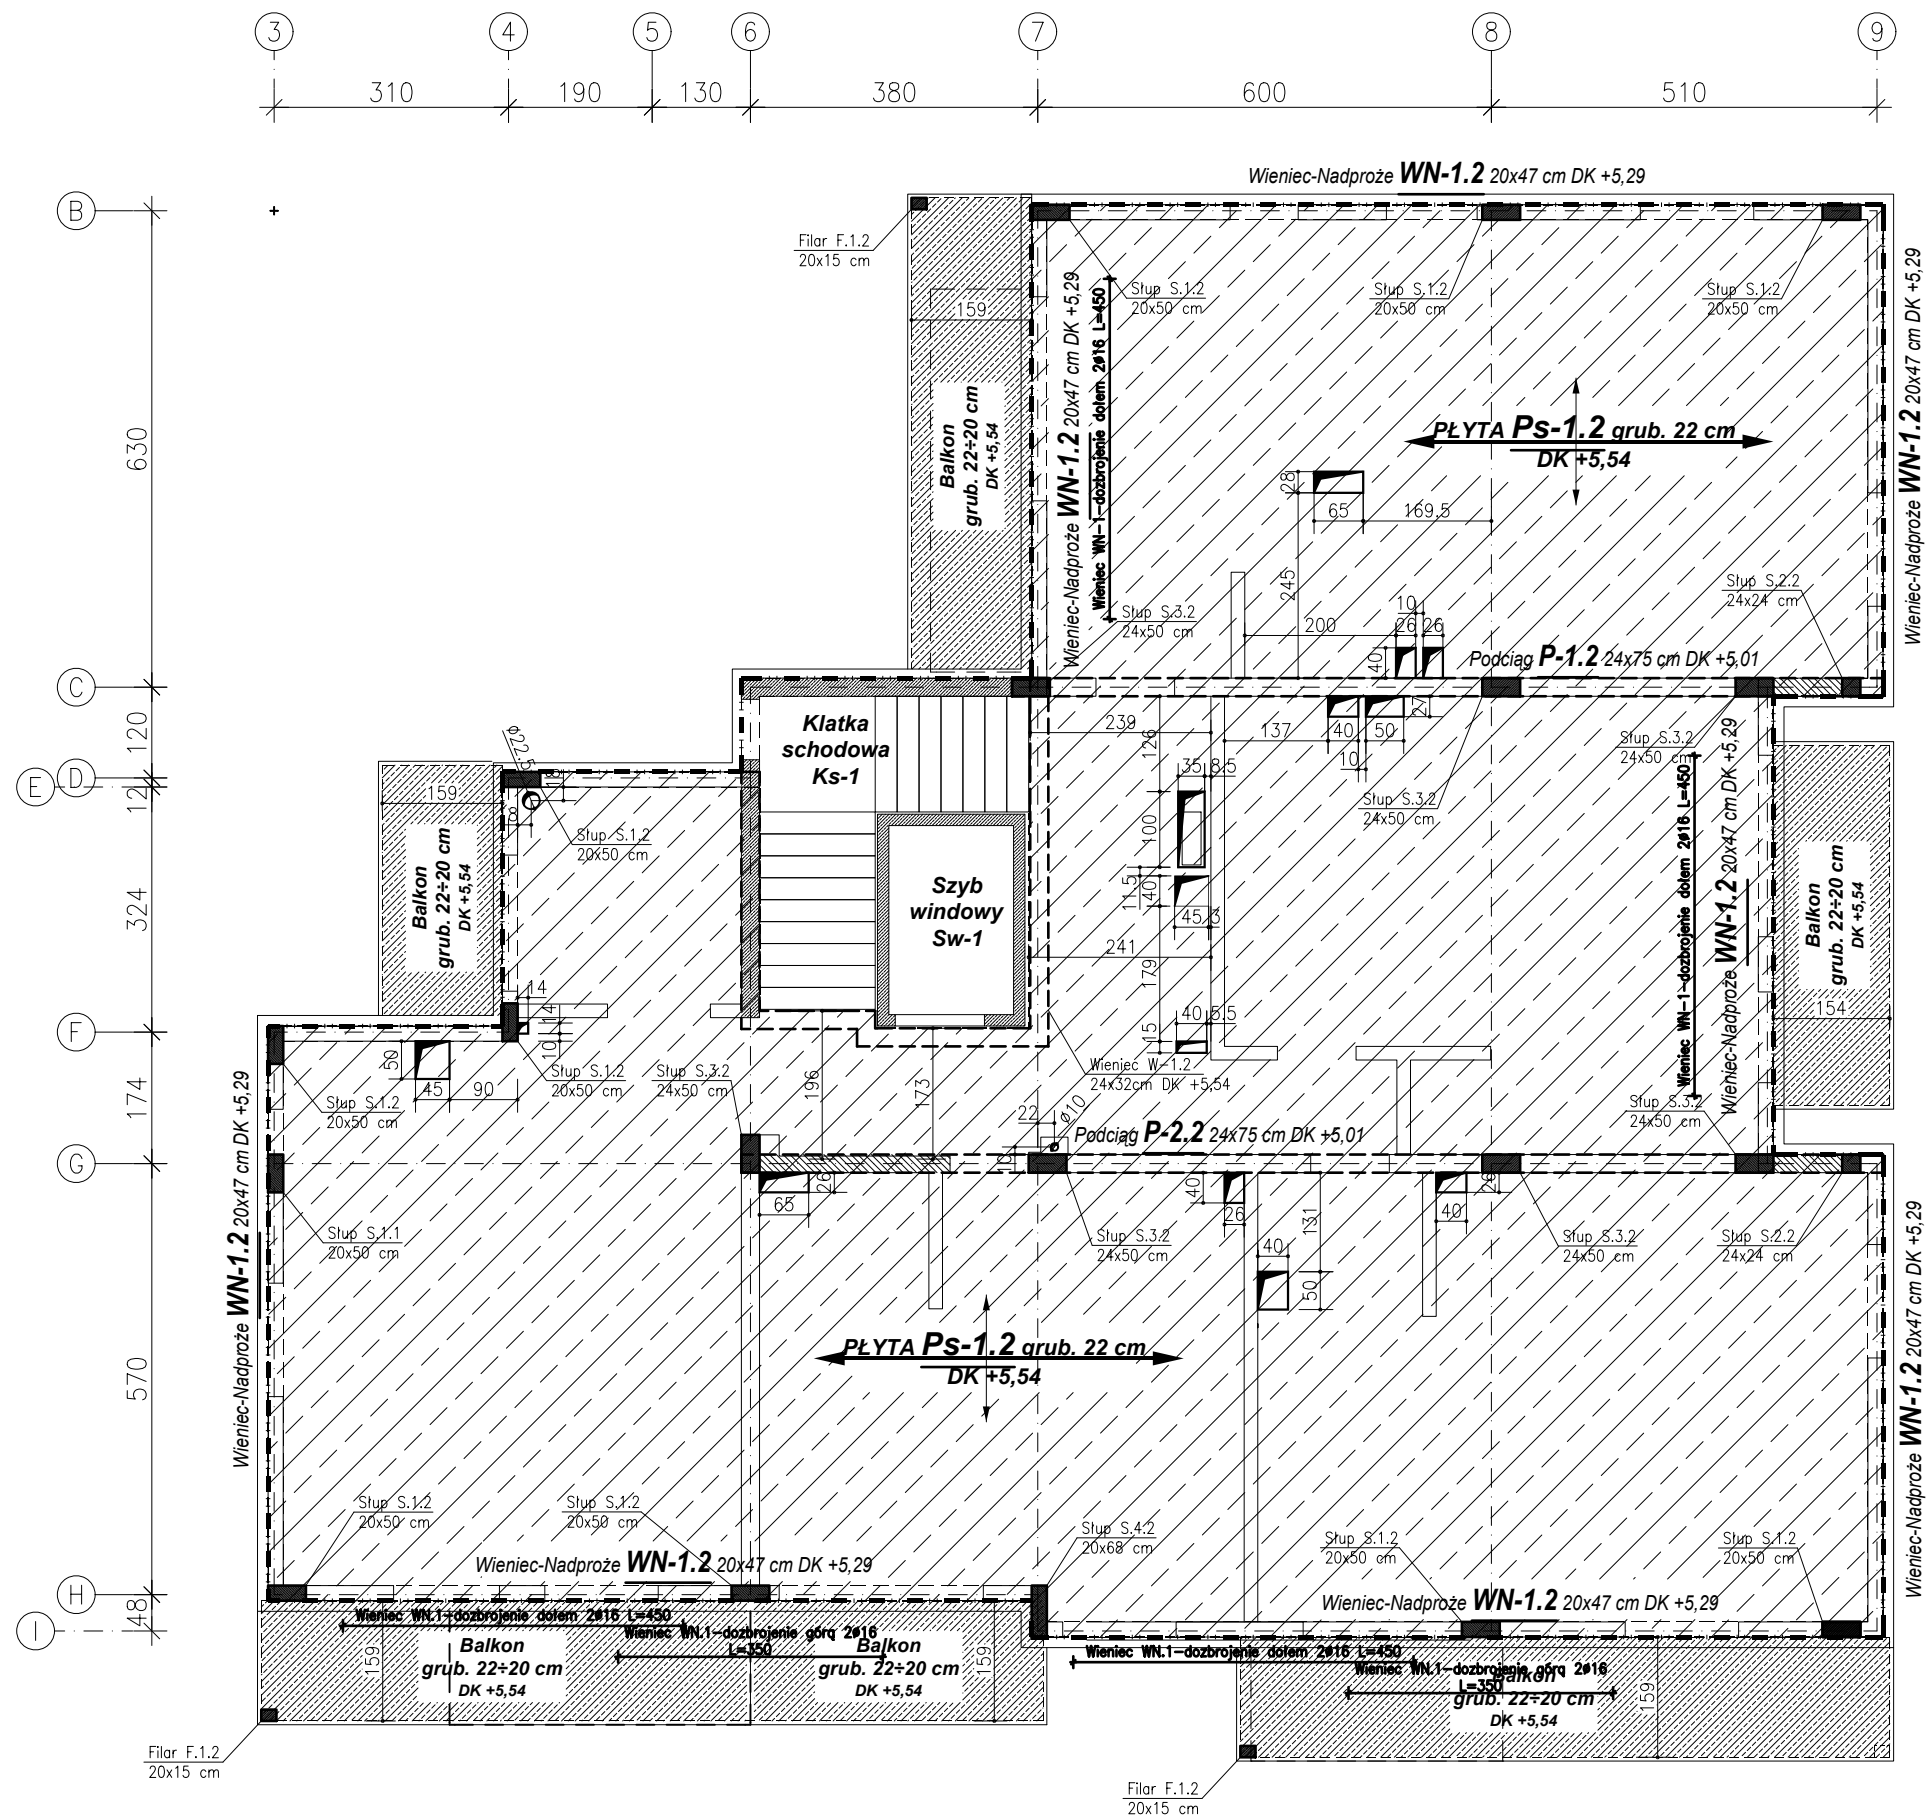

POZIOM ODNIESIENIA: $\pm 0,00 = 237,85 \text{ m n.p.m.}$

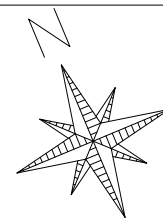

UWAGI:

1. Usytuowanie i wielkość otworów okiennych i drzwiowych sprawdzać z projektem architektonicznym.
2. Wszystkie otwory i przejścia instalacyjne sprawdzać z dokumentacją branżową.
3. Nad otworami w ścianach murowanych stosować nadproża systemowe.

- SCHEMAT KONSTRUKCYJNY
- SCIANA ŻELBETOWA NOŚNA
 - SCIANA MUROWANA NOŚNA
 - SCIANA MUROWANA
 - OBRYŚ ŚCIAN ZEW. KONDYGNACJI WYŻSZEJ
 - OBRYŚ PŁYTY STROPOWEJ

SCHEMAT KONSTRUKCYJNY
Strop nad I piętrzem
1:100

PRACOWNIA PROJEKTOWA
Danuta Jaroszyńska-Ziach
Kielce
ul. Sadowa 7b/5

Tytuł projektu: BUDYNEK MIESZKALNY WIELORODZINNY
Z GARAZEM PODZIEMNYM
UL. REJA w Boguchwale

Nr rysunku:
K04

Tytuł rysunku: SCHEMAT KONSTRUKCYJNY
Strop nad I piętrzem

Skala: 1:100

Stadium: Projekt WYKONAWCZY Branża: KONSTRUKCJA SIERPIEŃ 2024

Projektował: mgr inż. Stanisław Janyst KL-217/86

Sprawił: mgr inż. Roman Zbojak 42/TBG/94

Uwaga: Niniejsza dokumentacja ani żadna jej część nie może być powielana ani rozpowszechniana za pomocą urządzeń elektronicznych, mechanicznych, kopiujących, nagrywających i innych bez pisemnej zgody właściciela praw autorskich: Pracowni Projektowej Danuta Jaroszyńska-Ziach