



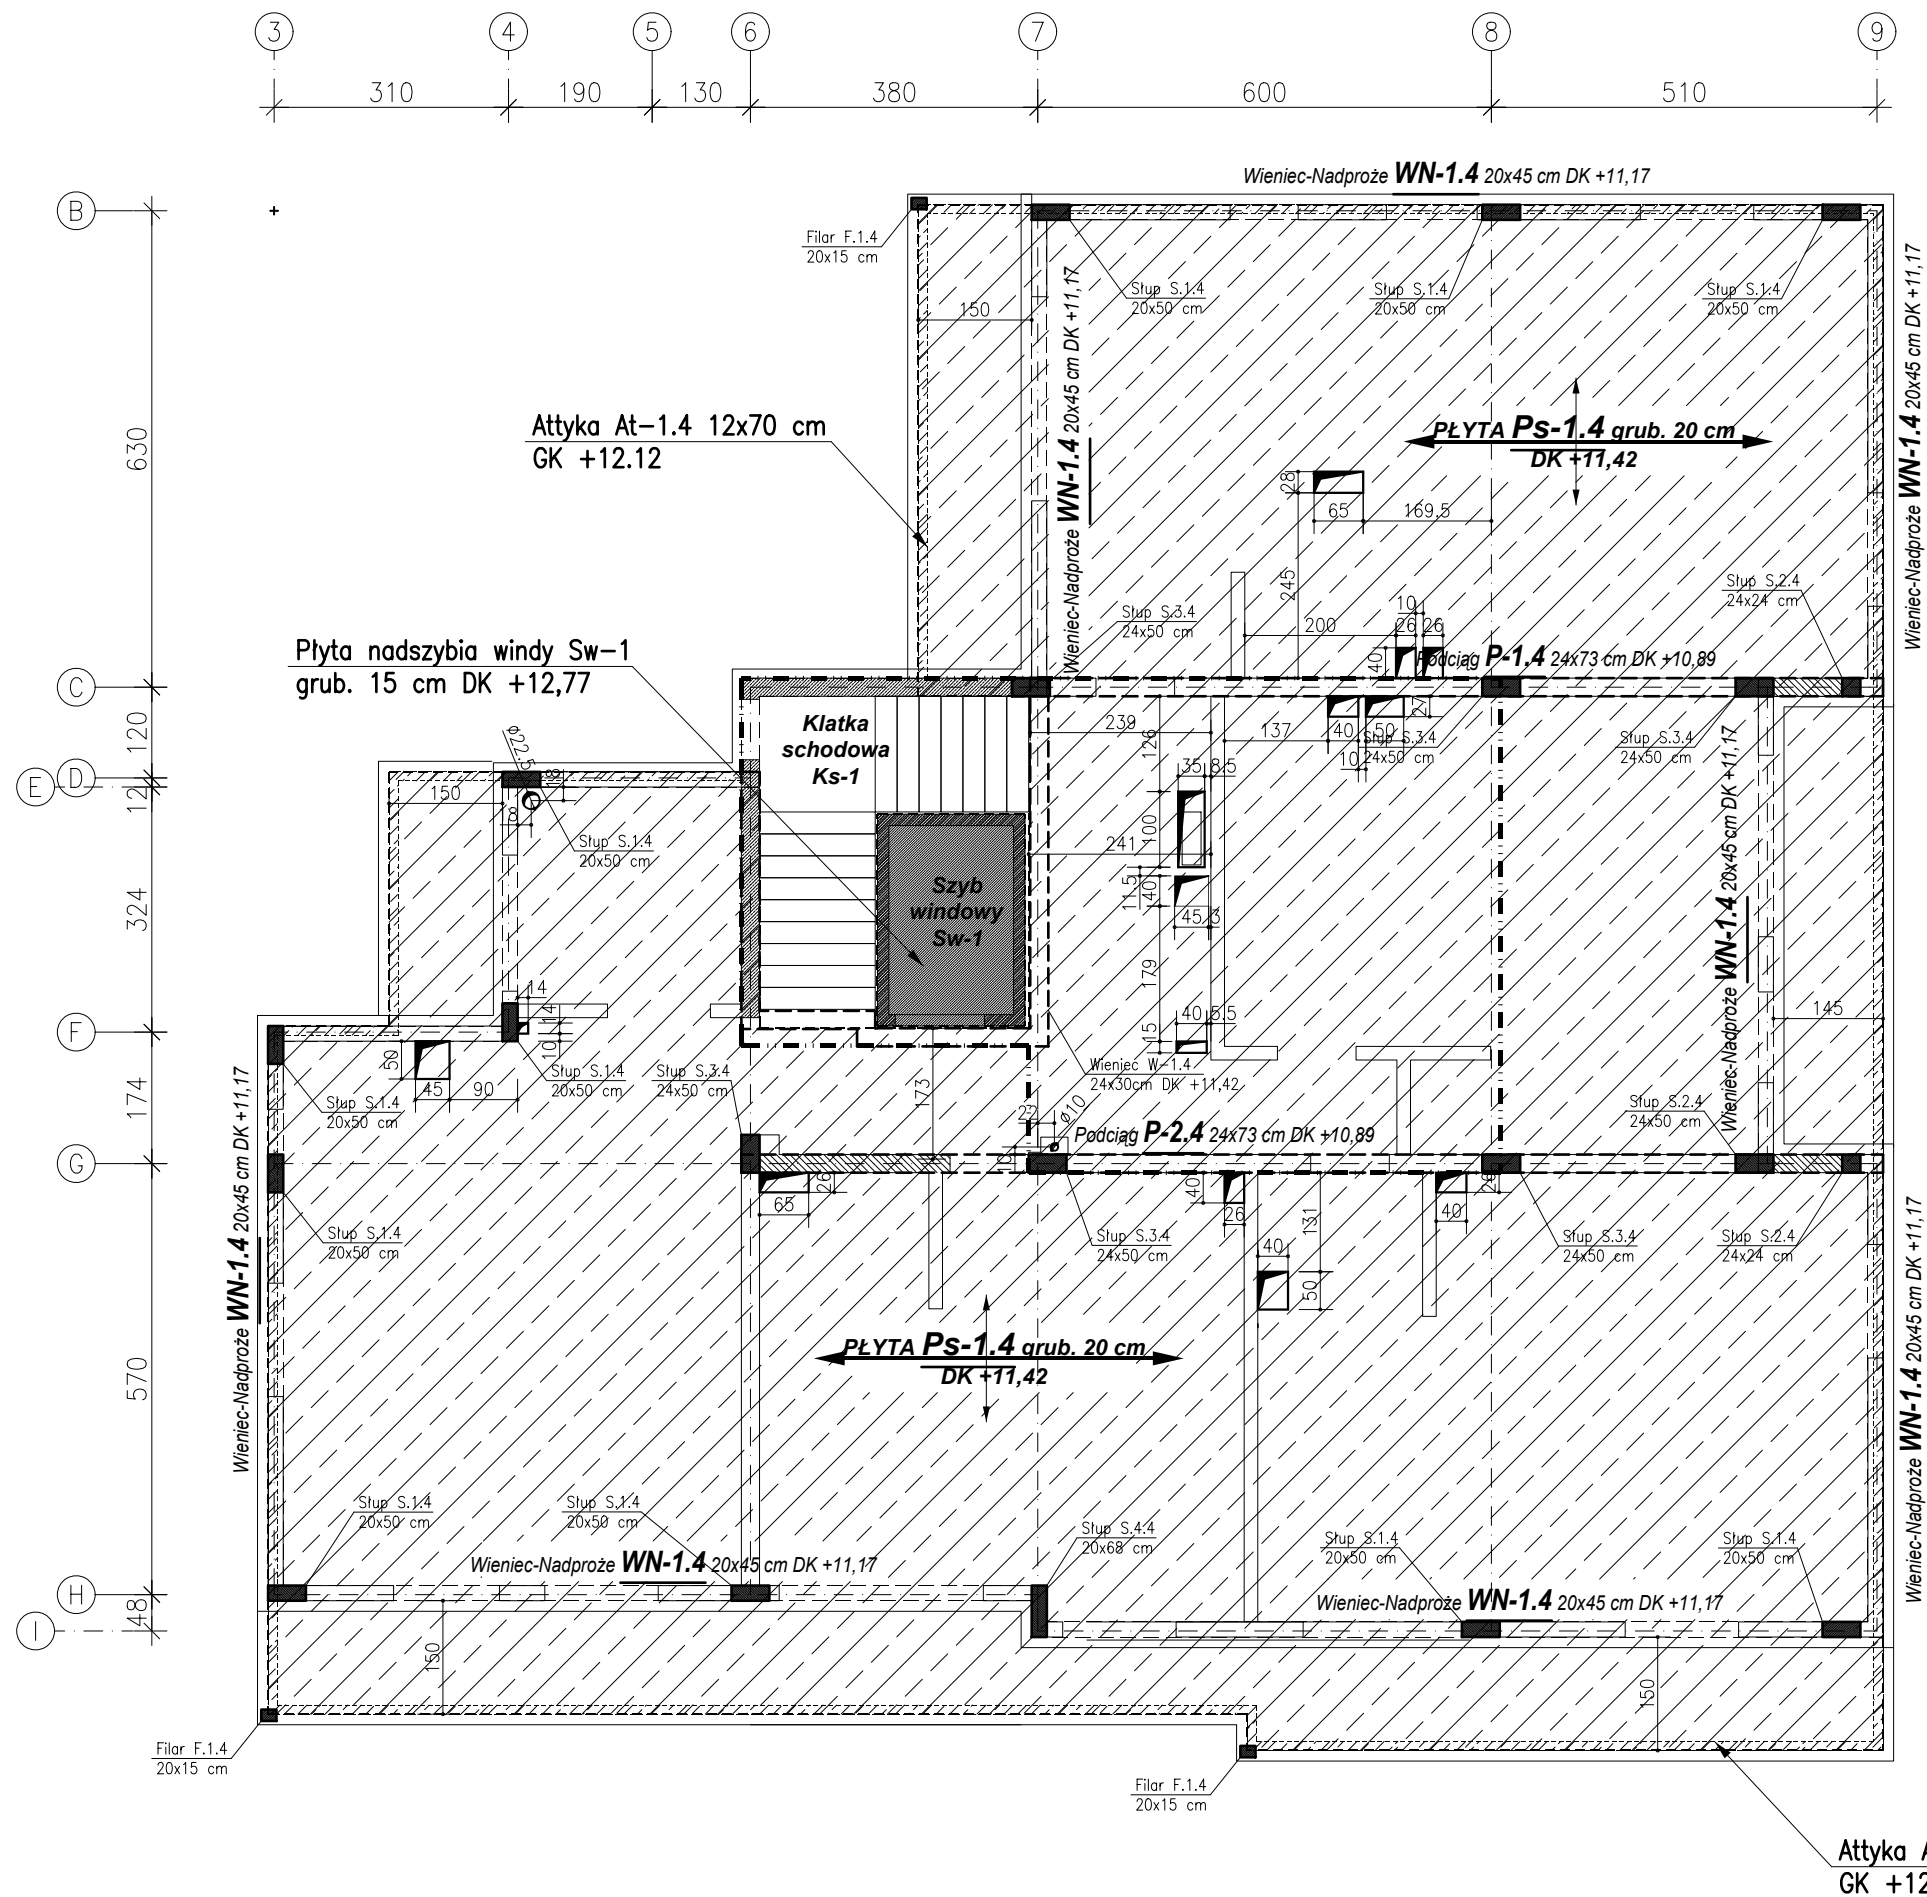

POZIOM ODNIESIENIA: $\pm 0,00 = 237,85$ m n.p.m.

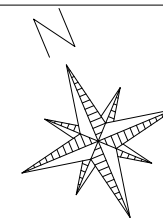

UWAGI:

- Usytuowanie i wielkość otworów okiennych i drzwiowych sprawdzać z projektem architektonicznym.
- Wszystkie otwory i przejścia instalacyjne sprawdzać z dokumentacją branżową.
- Nad otworami w ścianach murowanych stosować nadproża systemowe.

- ŚCIANA ŻELBETOWA NOŚNA
- ŚCIANA MUROWANA NOŚNA
- ŚCIANA MUROWANA
- OBRYS ŚCIAN ZEW. KONDYGNACJI WYŻSZEJ
- OBRYS PŁYTY STROPOWEJ

SCHEMAT KONSTRUKCYJNY
Strop nad III piętrzem
1:100

PRACOWNIA PROJEKTOWA
Danuta Jaroszyńska-Ziach
Kielce
ul. Sadowa 7b/5

Tytuł projektu: BUDYNEK MIESZKALNY WIELORODZINNY
Z GARAZEM PODZIEMNYM
UL. REJA w Boguchwale

Nr rysunku:
K06

Tytuł rysunku: SCHEMAT KONSTRUKCYJNY
Strop nad III piętrzem

Skala: 1:100

Stadium: Projekt WYKONAWCZY Branża: KONSTRUKCJA SIERPIEŃ 2024

Projektował: mgr inż. Stanisław Janyst KL-217/86

Sprawił: mgr inż. Roman Zbojak 42/TBG/94

Podpis: Podpis: Data: 08.2024

Uwaga: Niniejsza dokumentacja ani żadna jej część nie może być powielana ani rozpowszechniana za pomocą urządzeń elektronicznych, mechanicznych, kopiujących, nagrywających i innych bez pisemnej zgody właściciela praw autorskich: Pracowni Projektowej Danuta Jaroszyńska-Ziach