




Ściana żelbetowa zew.
pod płytą Ps-0.2 Ps-0.3 grub. 22÷27 cm
79,35+6,54=85,89 mb

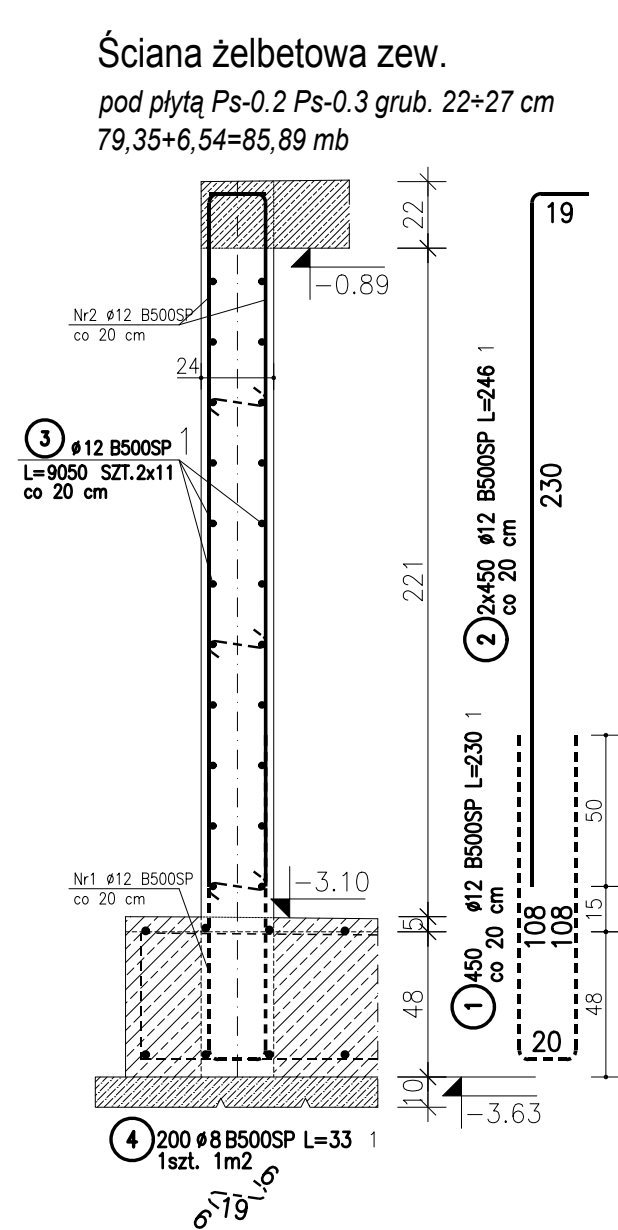


Ściana żelbetowa zew.
pod płytą Ps-0.1 grub. 22 cm
18,85 mb

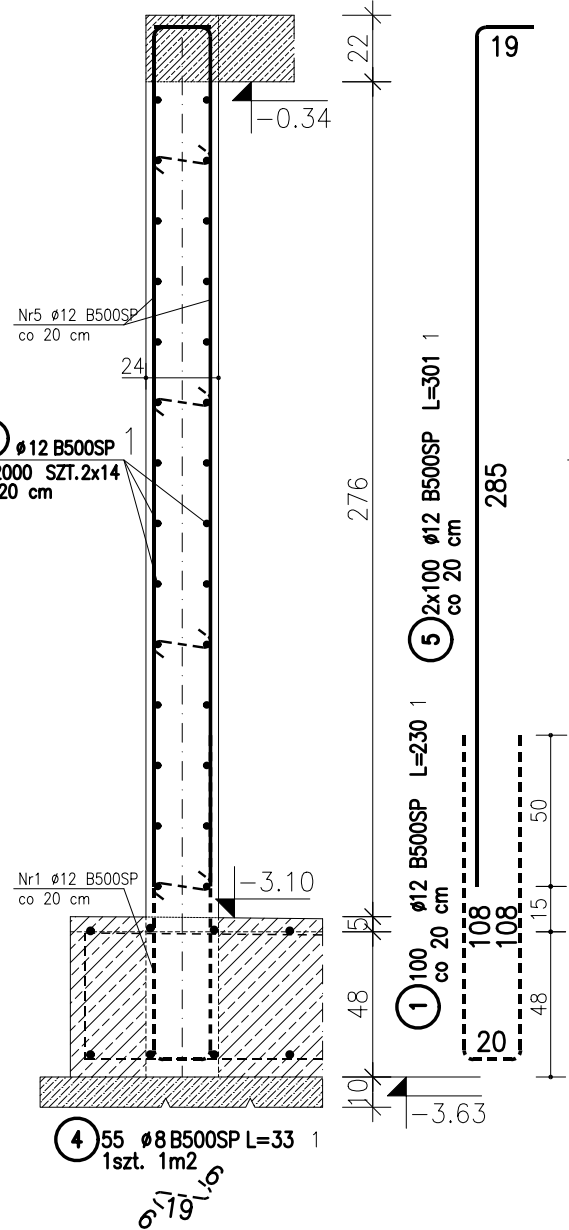


Ściana żelbetowa wew.
pod płytą Ps-0.1 grub. 22 cm
pod płytą Ps-0.2 Ps-0.3 grub. 22÷27 cm
2,86+8,88=11,74 mb

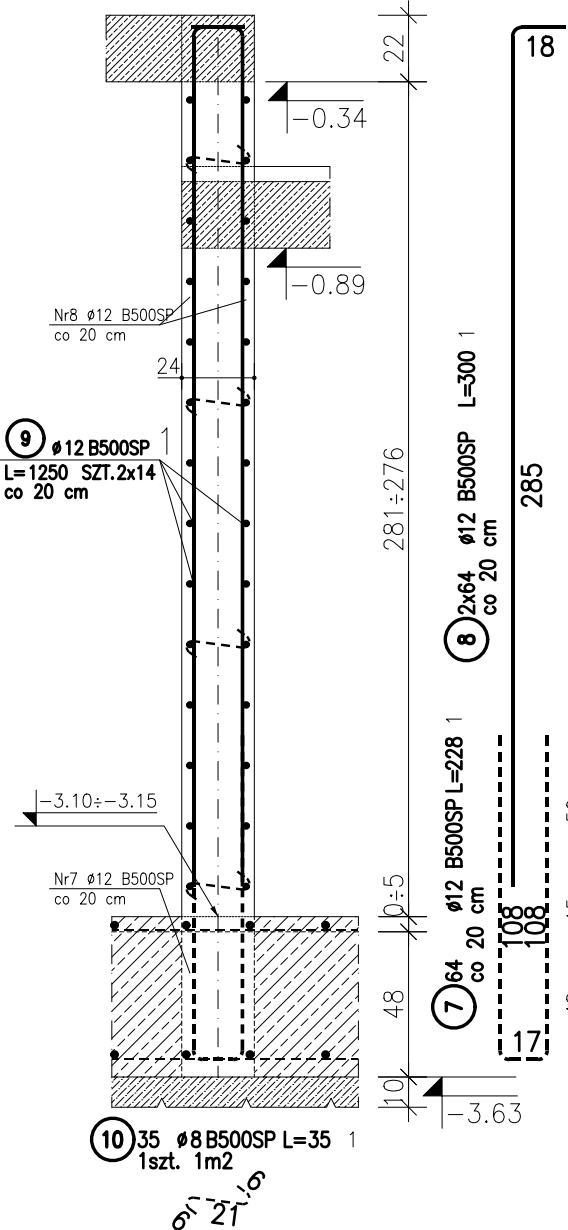


Ściana żelbetowa wew.
pod płytą Ps-0.1 grub. 22 cm
15,92 mb

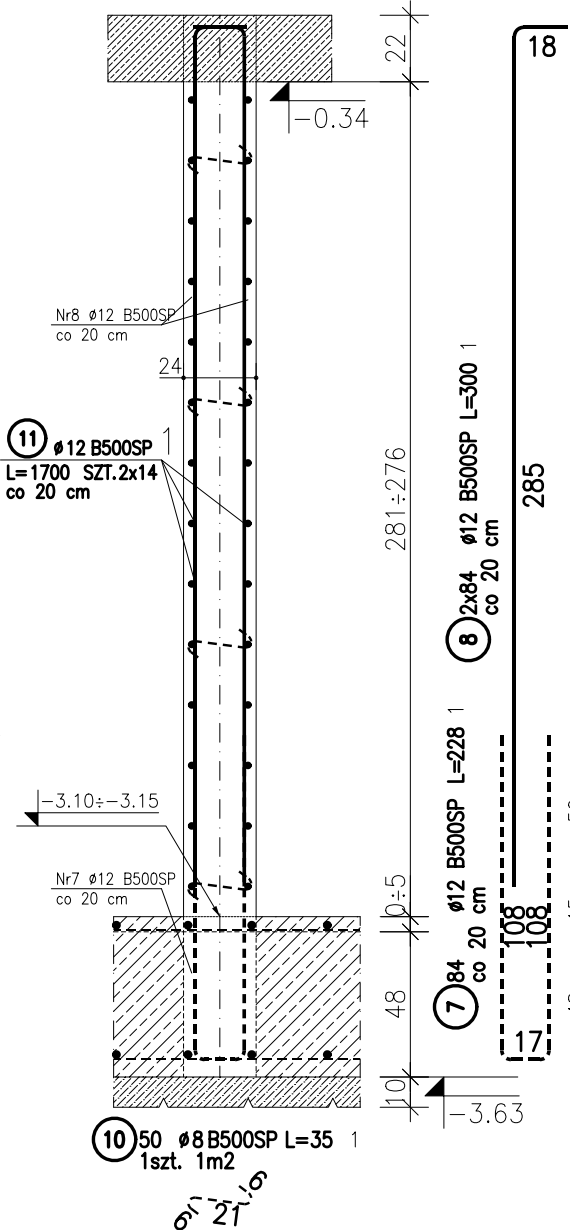

Ściana żelbetowa wew.
pod płytą Ps-0.3 grub. 22÷27 cm
15,40 mb

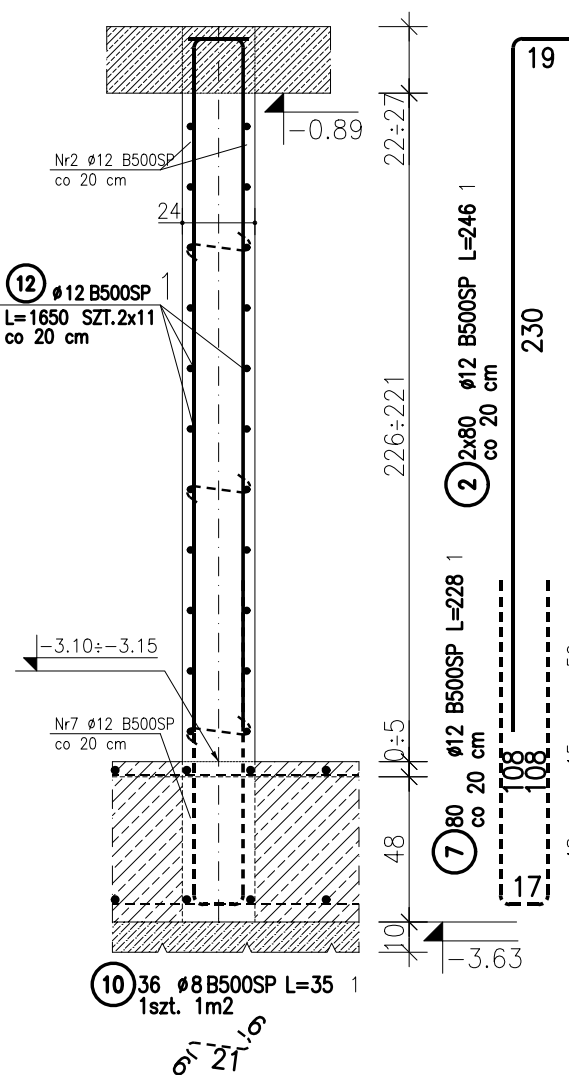

Ściana żelbetowa wew.
pod płytą Ps-0.3 grub. 18 cm
4,75 mb

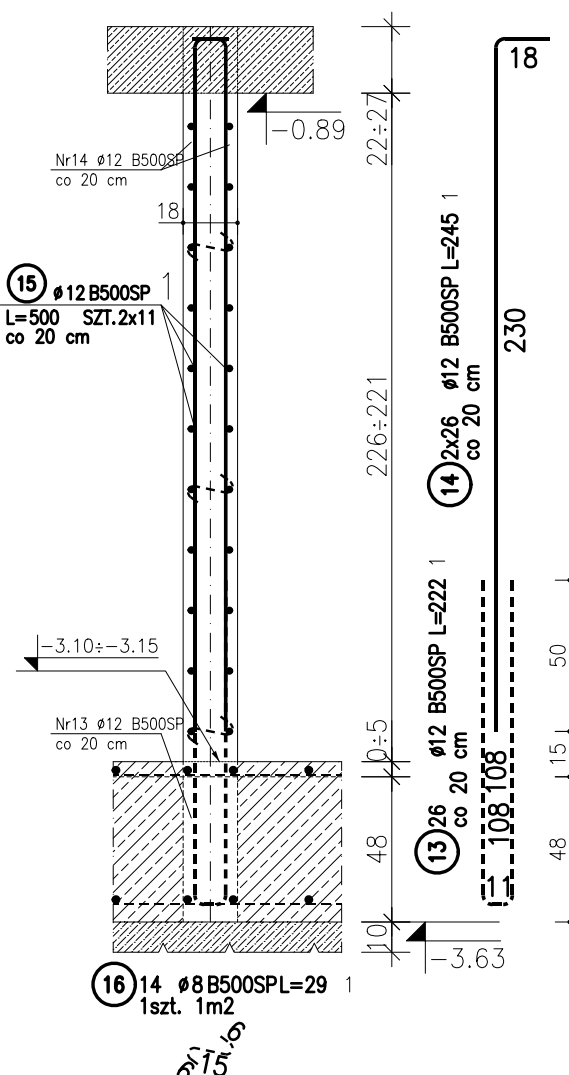

ZESTAWIENIE STALI

POZ.	NR PRĘTA	RODZAJ STALI	DŁUGOŚĆ [cm]	LICZBA SZTUK	DŁUGOŚĆ ŁĄCZNA [m]		
					B500SP		
1	1	Ø12 B500SP	230	550	Ø8	Ø12	
	2	Ø12 B500SP	246	1060		1265	
	3	Ø12 B500SP	9050	22		2607.6	
	4	Ø8 B500SP	33	255	84.15	1991	
	5	Ø12 B500SP	301	200		602	
	6	Ø12 B500SP	2000	28		560	
	7	Ø12 B500SP	228	228		519.84	
	8	Ø12 B500SP	300	296		888	
	9	Ø12 B500SP	1250	28		350	
	10	Ø8 B500SP	35	121	42.35		
	11	Ø12 B500SP	1700	28		476	
	12	Ø12 B500SP	1650	22		363	
	13	Ø12 B500SP	222	26		57.72	
	14	Ø12 B500SP	245	52		127.4	
	15	Ø12 B500SP	500	22		110	
	16	Ø8 B500SP	29	14	4.06		
DŁUGOŚĆ RAZEM [m]					130.56	9917.56	
MASA JEDNOSTKOWA [kg/m]					0.395	0.888	
MASA [kg]					51.57	8806.79	
MASA OGÓŁEM [kg]						8858.36	
WYKONAĆ: x 1						8858.36	

UWAGA : Wszystkie sumaryczne długości prętów podane są w osiach prętów.

POZIOM ODNIESIENIA: ± 0,00 = 237,85 m n.p.m.

UWAGI:
1. Usytuowanie i wielkość otworów okiennych i drzwiowych sprawdzać z projektem architektonicznym.
2. Wszystkie otwory i przejścia instalacyjne sprawdzać z dokumentacją branżową.

BETON B37 (C30/37)
STAL A-IIIN B500SP

ŚCIANY ŻELBETOWE ZEW. WEW.
Poziom garażu
1:25

PRACOWNIA PROJEKTOWA
Danuta Jaroszyńska-Ziach
Kielce
ul.Sadowa 7b/5

Tytuł projektu: BUDYNEK MIESZKALNY WIELORODZINNY Z GARAZEM PODZIEMNYM UL. REJA w Boguchwale
Nr rysunku: K22

Tytuł rysunku: ŚCIANY ŻELBETOWE ZEW. WEW. Poziom garażu
Skala: 1:25

Stadium: Projekt WYKONAWCZY Branża: KONSTRUKCJA SIERPIEŃ 2024
Projektował: mgr inż. Stanisław Janyst KL-217/86
Sprawdził: mgr inż. Roman Zbojak 42/TBG/94

Uwaga: Niniejsza dokumentacja ani żadna jej część nie może być powielana ani rozpowszechniana za pomocą urządzeń elektronicznych, mechanicznych, kopiujących, nagrywających i innych bez pisemnej zgody właściciela praw autorskich: Pracowni Projektowej Danuta Jaroszyńska-Ziach