

BETON B37 (C30/37)
STAL A-IIIN B500SP



SŁUP ŻELBETOWY **S.1.0**
1:25

PRACOWNIA PROJEKTOWA Danuta Jaroszyńska-Ziach				Kielce ul.Sadowa 7b/5	
Tytuł projektu: BUDYNEK MIESZKALNY WIELORODZINNY Z GARAZEM PODZIEMNYM UL. REJA w Boguchwale		Nr rysunku: K23		Skala: 1:25	
Tytuł rysunku: SŁUP ŻELBETOWY S.1.0		Stadium: Projekt WYKONAWCZY Branża: KONSTRUKCJA SIERPIEŃ 2024		Podpis:	Data:
Projektował: mgr inż. Stanisław Janyst		KL-217/86			08.2024
Sprawdził: mgr inż. Roman Zbojak		42/TBG/94			08.2024

Uwaga: Niniejsza dokumentacja ani żadna jej część nie może być powielana ani rozpowszechniana za pomocą urządzeń elektronicznych, mechanicznych, kopiujących, nagrywających i innych bez pisemnej zgody właściciela praw autorskich: Pracowni Projektowej Danuta Jaroszyńska-Ziach



SŁUP **S.1.0** 24x50cm

w osi 6-G, G-7
szt. 2

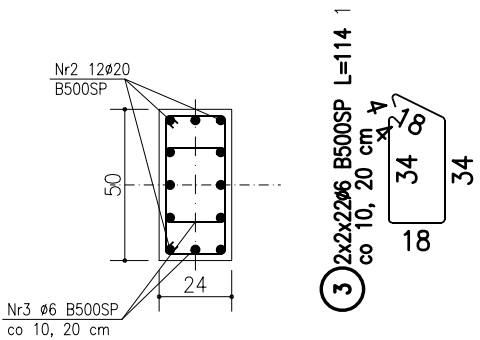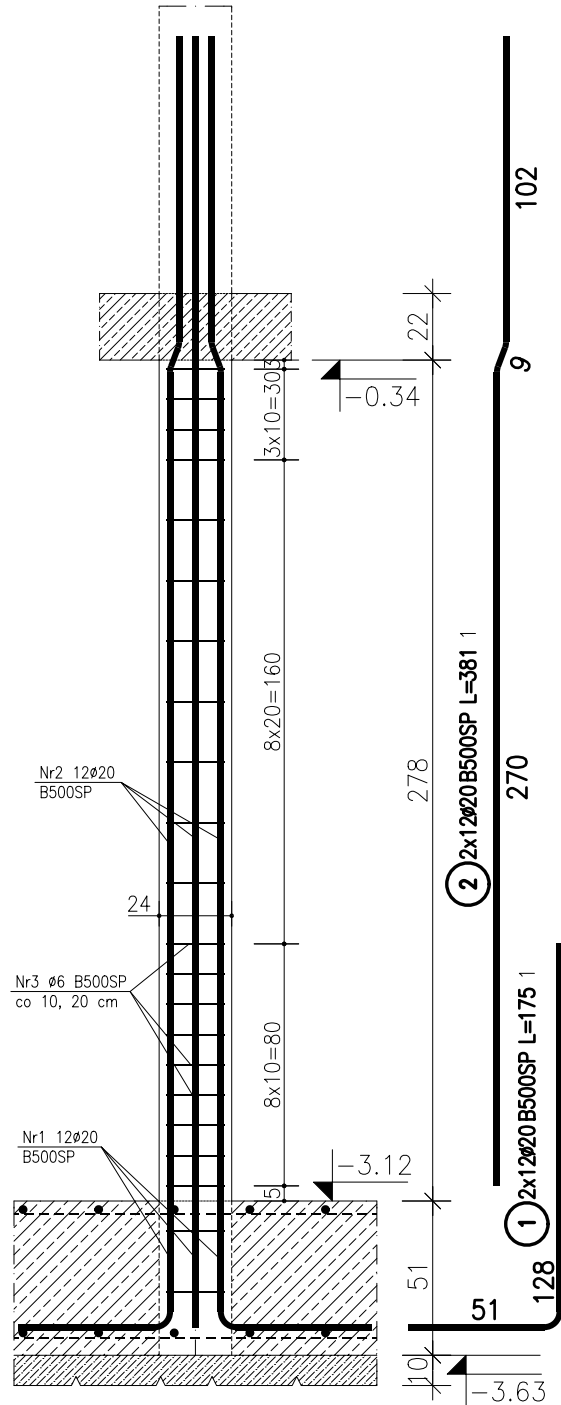



SŁUP **S.1.0** 24x50cm

w osi G-8÷9, C-8÷9, (C-7)
szt. 3

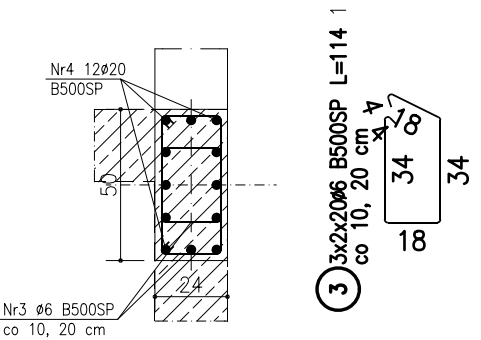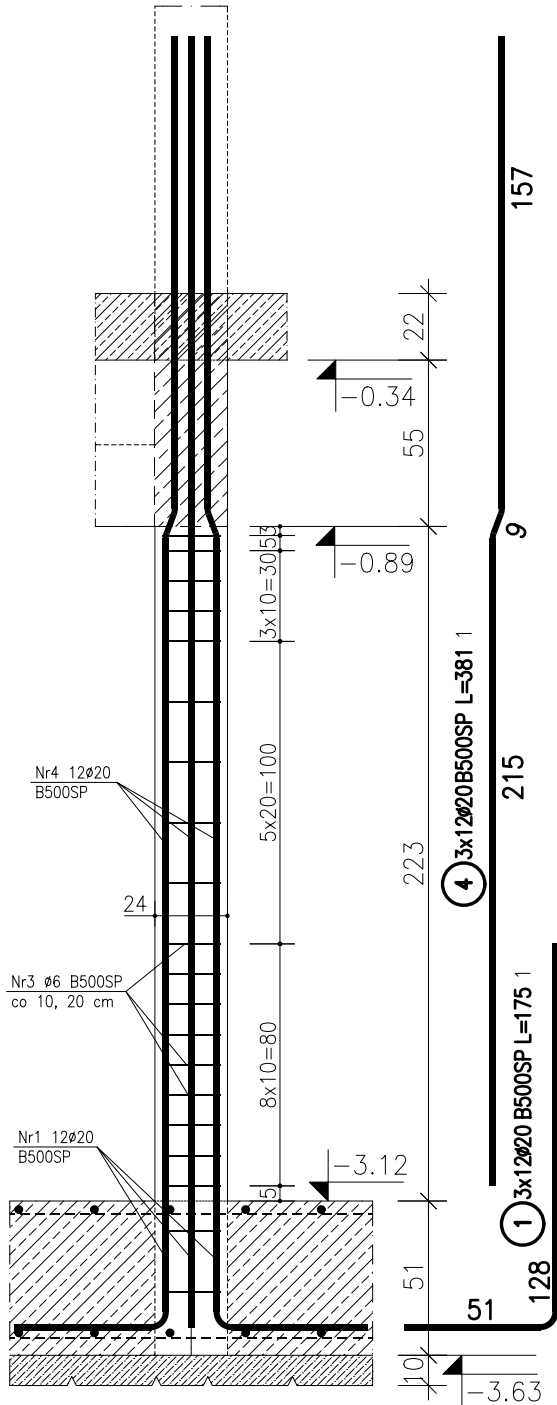



SŁUP **S.1.0** 24x50cm

w osi 3-F, 4-F, D-4
szt. 3

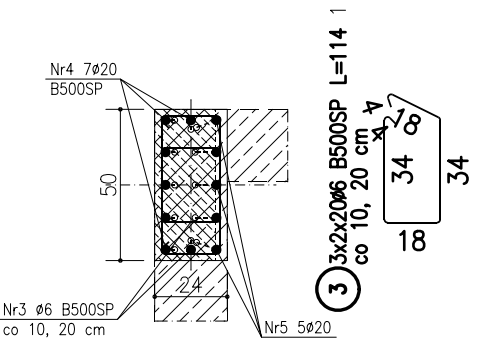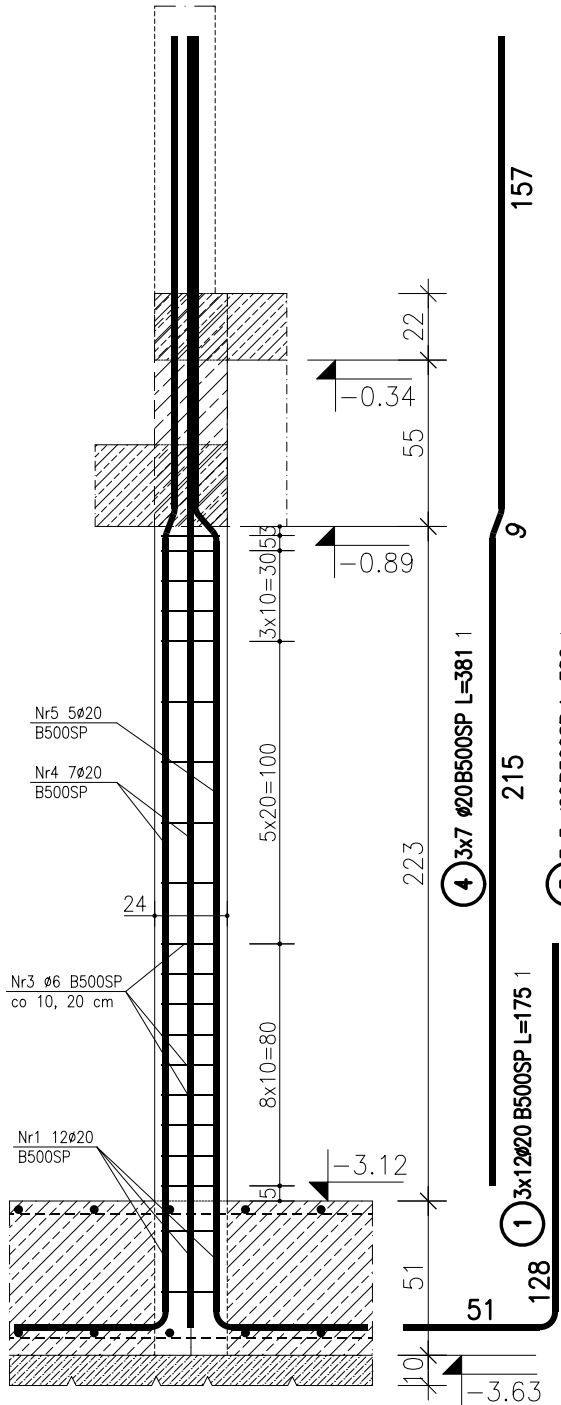

SŁUP **S.1.0** 24x50cm

w osi I-8
szt. 1

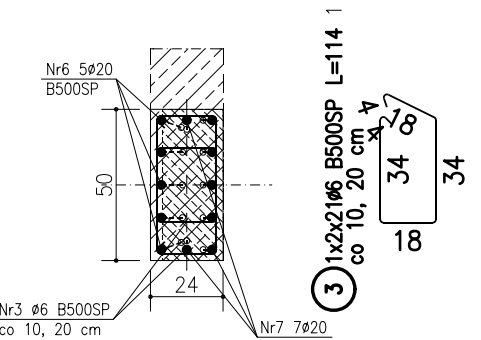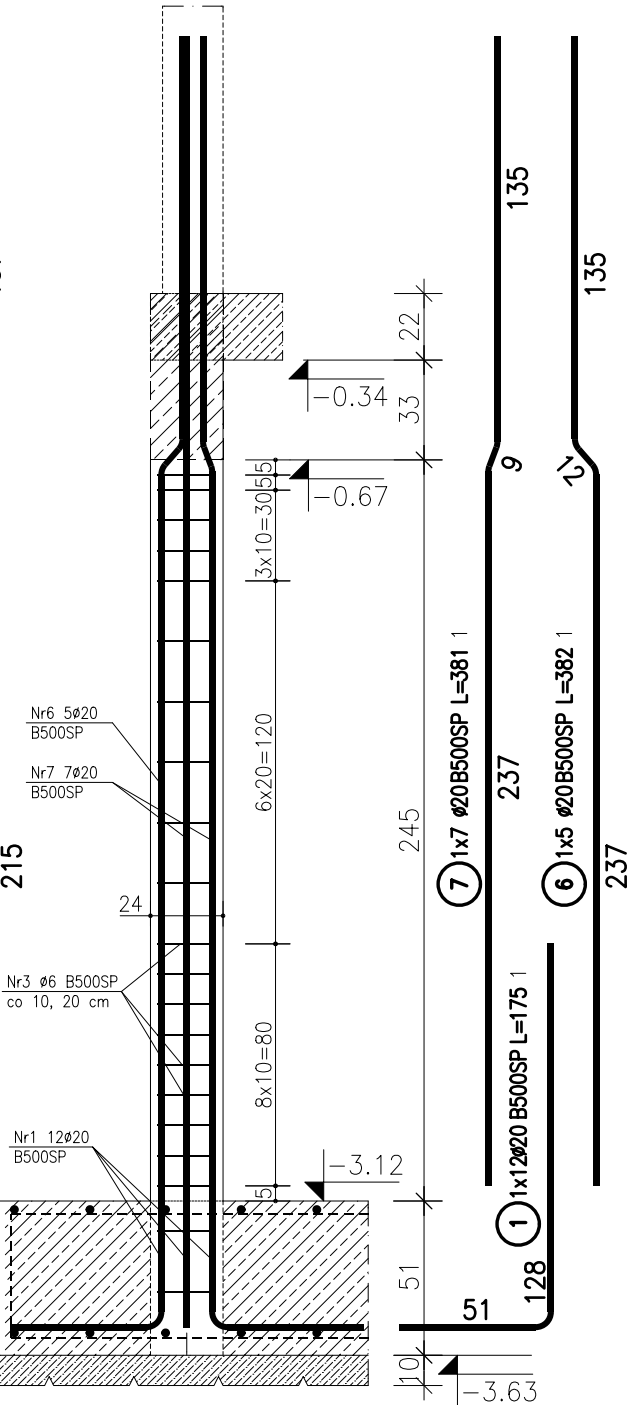

ZESTAWIENIE STALI

POZ.	NR PRĘTA	RODZAJ STALI	DŁUGOŚĆ [cm]	LICZBA SZTUK	DŁUGOŚĆ ŁĄCZNA [m]		
					B500SP		
					Ø6	Ø20	
1	1	Ø20 B500SP	175	108		189	
	2	Ø20 B500SP	381	24		91.44	
	3	Ø6 B500SP	114	370	421.8		
	4	Ø20 B500SP	381	57		217.17	
	5	Ø20 B500SP	382	15		57.3	
	6	Ø20 B500SP	382	5		19.1	
	7	Ø20 B500SP	381	7		26.67	
DŁUGOŚĆ RAZEM [m]					421.8	600.68	
MASA JEDNOSTKOWA [kg/m]					0.222	2.466	
MASA [kg]					93.64	1481.28	
MASA OGÓŁEM [kg]						1574.92	
WYKONAĆ: x 1						1574.92	

UWAGA : Wszystkie sumaryczne długości prętów podane są w osiach prętów.