



SŁUP **S.2.0** 24x24cm

w osi 9'-G, 9'-C
szt. 2

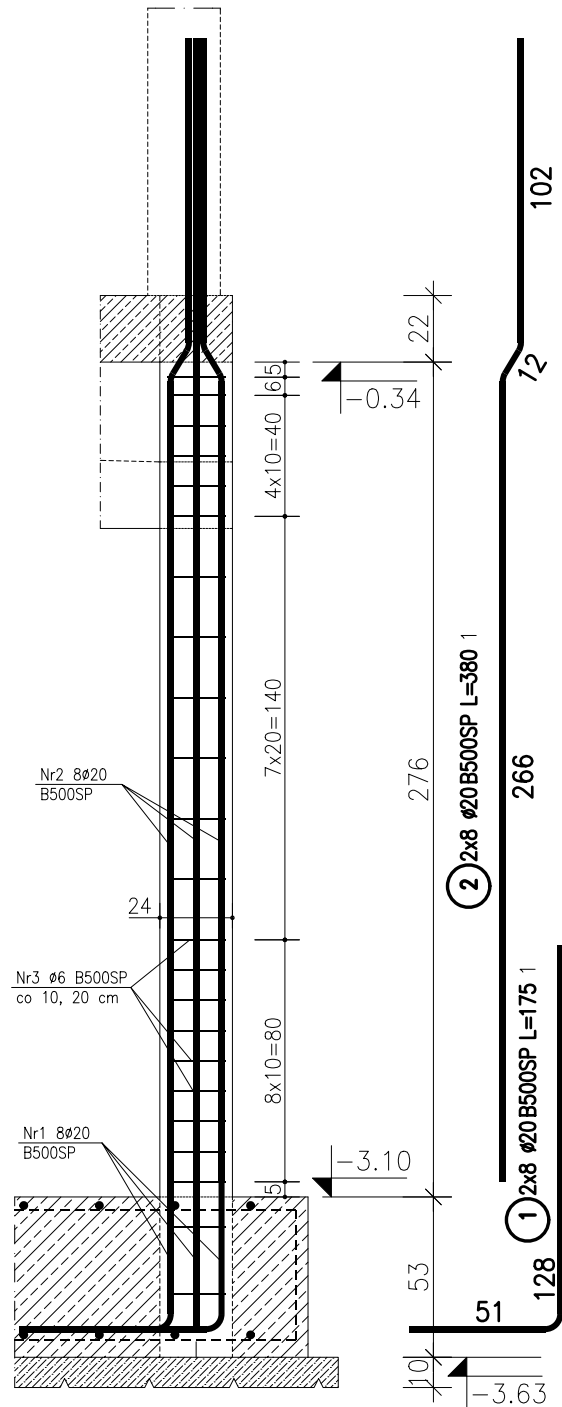


SŁUP **S.2.0** 24x24cm

w osi 9'-I
szt. 1

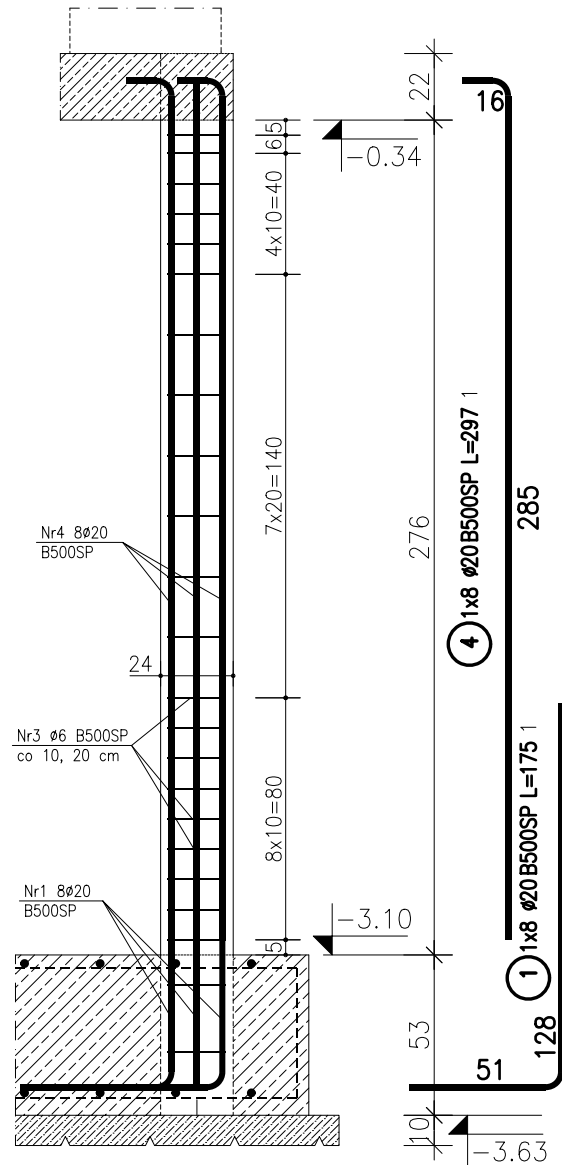


SŁUP **S.2.0** 24x24cm

w osi 9'-B
szt. 1

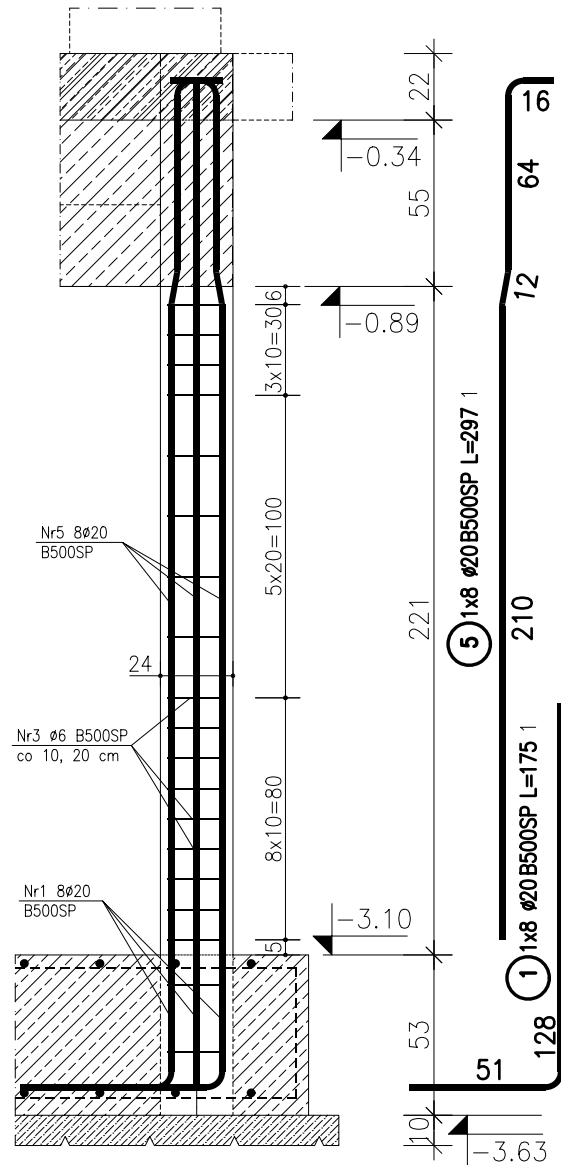


SŁUP **S.2.0** 24x24cm

w osi 3-G, (H-7)
szt. 2

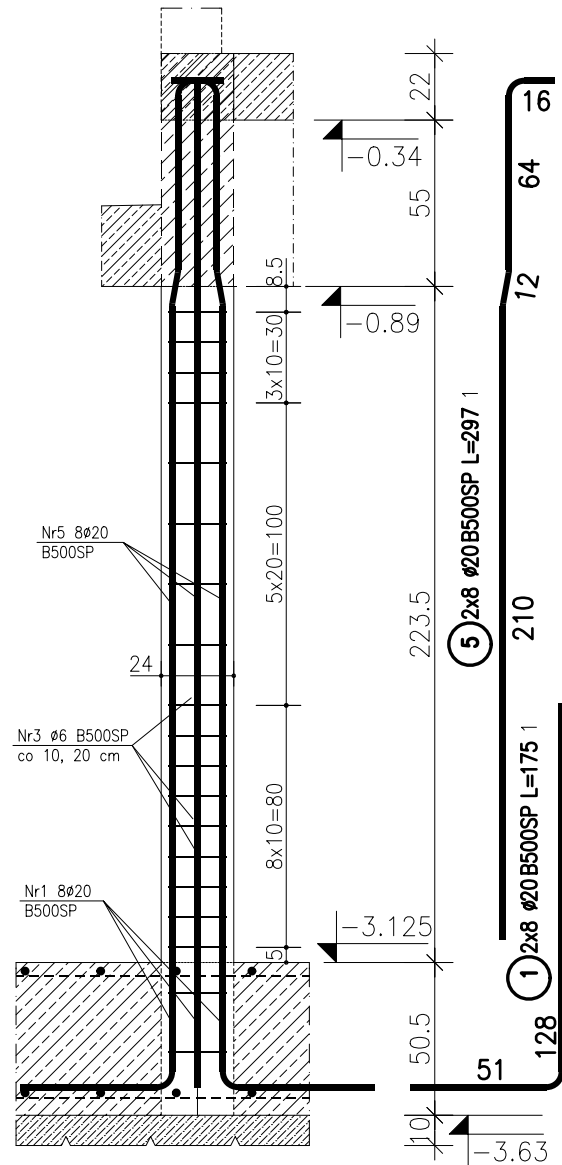

SŁUP **S.2.0** 24x24cm

w osi I-7
szt. 1

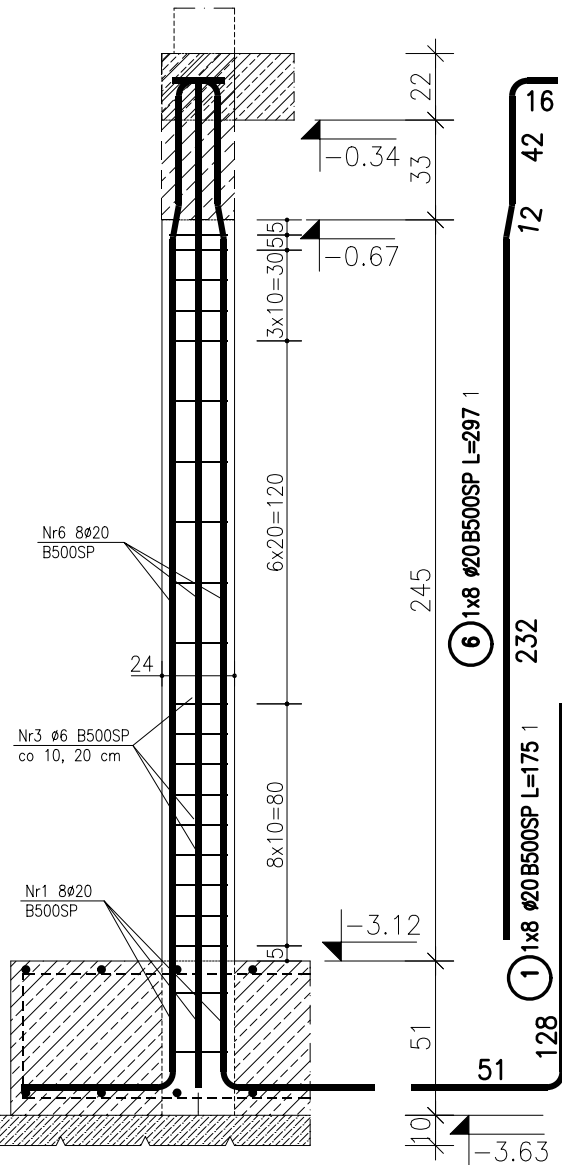

ZESTAWIENIE STALI

POZ.	NR PRĘTA	RODZAJ STALI	DŁUGOŚĆ [cm]	LICZBA SZTUK	DŁUGOŚĆ ŁĄCZNA [m]		
					B500SP		
1	1	Ø20 B500SP	175	56		98	
	2	Ø20 B500SP	380	16		60.8	
	3	Ø6 B500SP	87	147	127.89		
	4	Ø20 B500SP	297	8		23.76	
	5	Ø20 B500SP	297	24		71.28	
	6	Ø20 B500SP	297	8		23.76	
DŁUGOŚĆ RAZEM [m]					127.89	277.6	
MASA JEDNOSTKOWA [kg/m]					0.222	2.466	
MASA [kg]					28.39	684.56	
MASA OGÓŁEM [kg]						712.95	
WYKONAĆ: x 1						712.95	

UWAGA : Wszystkie sumaryczne długości prętów podane są w osiach prętów.

BETON B37 (C30/37)
STAL A-IIIN B500SP

SŁUP ŻELBETOWY **S.2.0**

1:25

 PRACOWNIA PROJEKTOWA Danuta Jaroszyńska-Ziach		Kielce ul.Sadowa 7b/5	
tytuł projektu: BUDYNEK MIESZKALNY WIELORODZINNY Z GARAZEM PODZIEMNYM UL. REJA w Boguchwale		Nr rysunku: K24	
tytuł rysunku: SŁUP ŻELBETOWY <u>S.2.0</u>		Skala: 1:25	
stadium: Projekt WYKONAWCZY	bransz: KONSTRUKCJA	SIERPIEŃ 2024	
projektował: mgr inż. Stanisław Janyst		Podpis:	Data: 08.2024
sprawił: mgr inż. Roman Zbojak		42/TBG/94	08.2024

Uwaga: Niniejsza dokumentacja ani żadna jej część nie może być powielana ani rozpowszechniana za pomocą urządzeń elektronicznych, mechanicznych, kopiujących, nagrywających i innych bez pisemnej zgody właściciela praw autorskich: Pracowni Projektowej Danuta Jaroszyńska-Ziach