
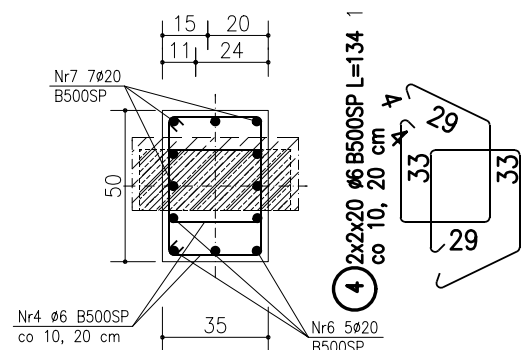


POZIOM ODNIESIENIA: $\pm 0,00 = 237,85 \text{ m n.p.m.}$



SŁUP S.3.0 35x50cm

w osi 3-H, 6-H
szt. 2

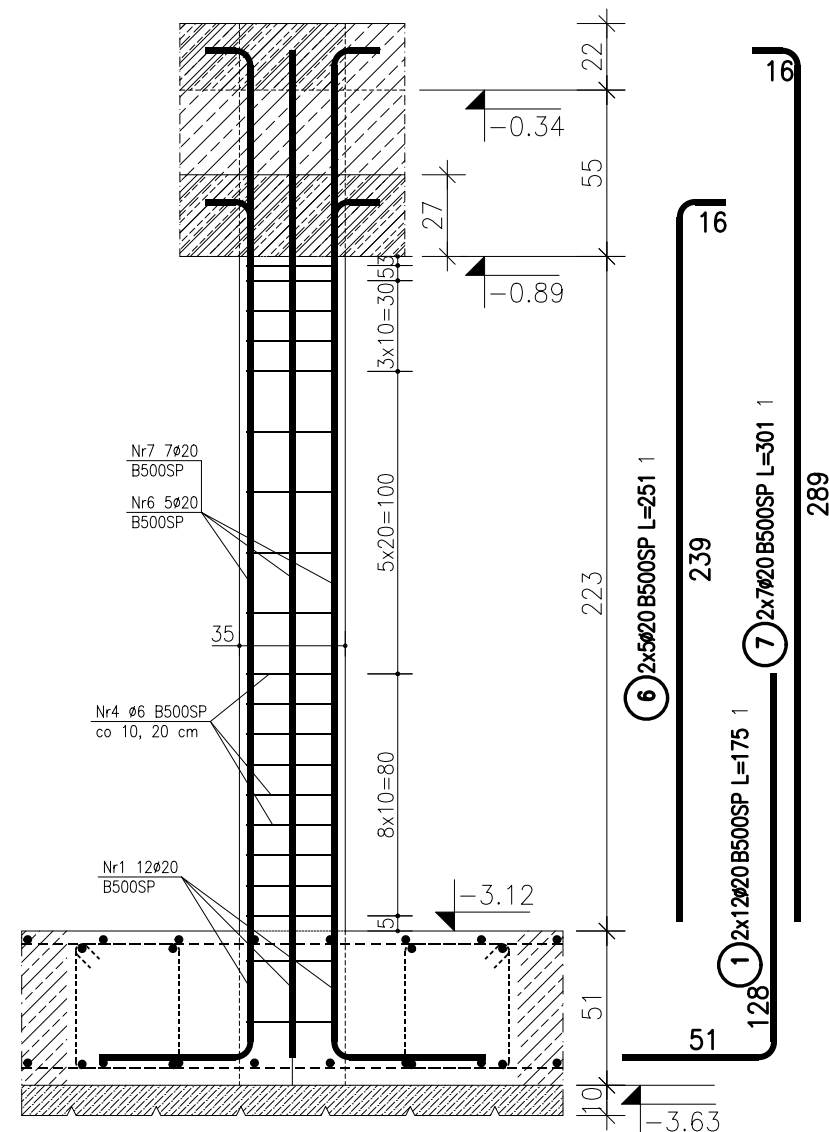



SŁUP S.3.0 35x50cm

W osi C-8, G-8
szt. 2

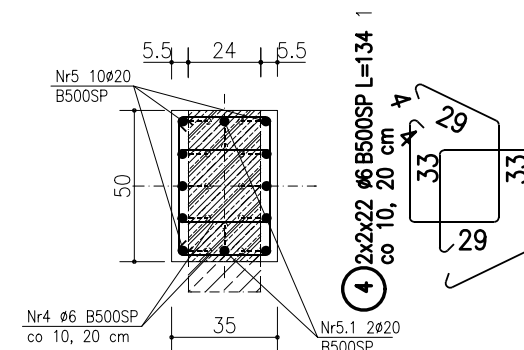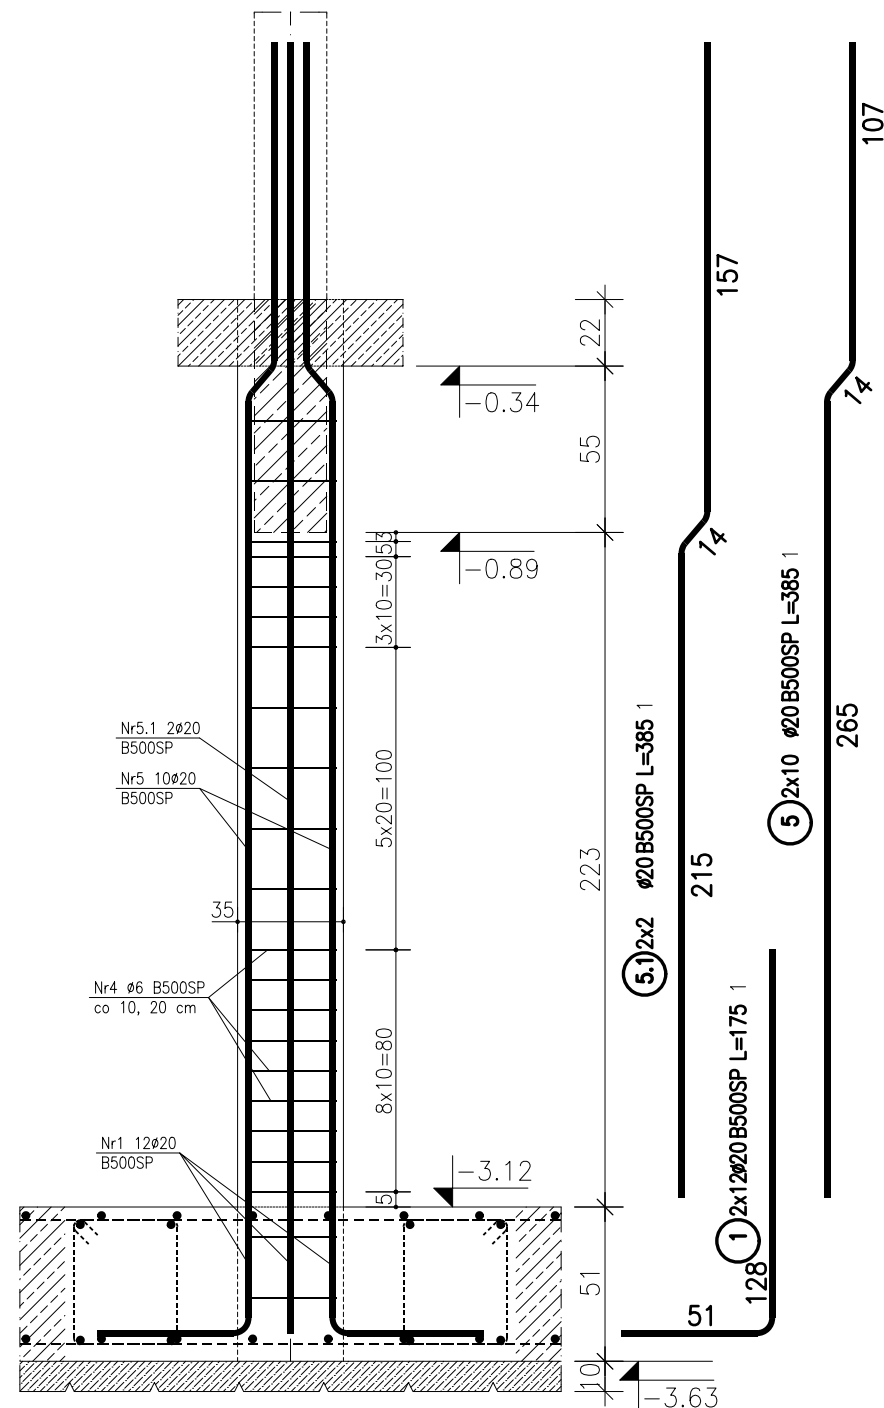

SŁUP S.3.0 35x50cm

w osi B-7, B-8
szt. 2

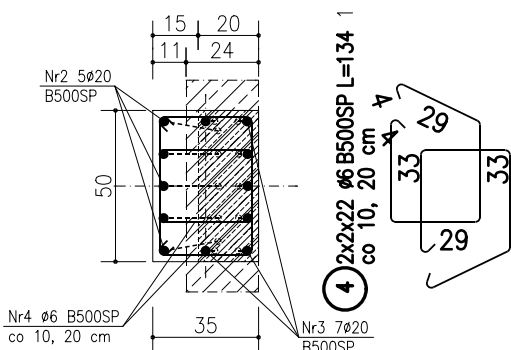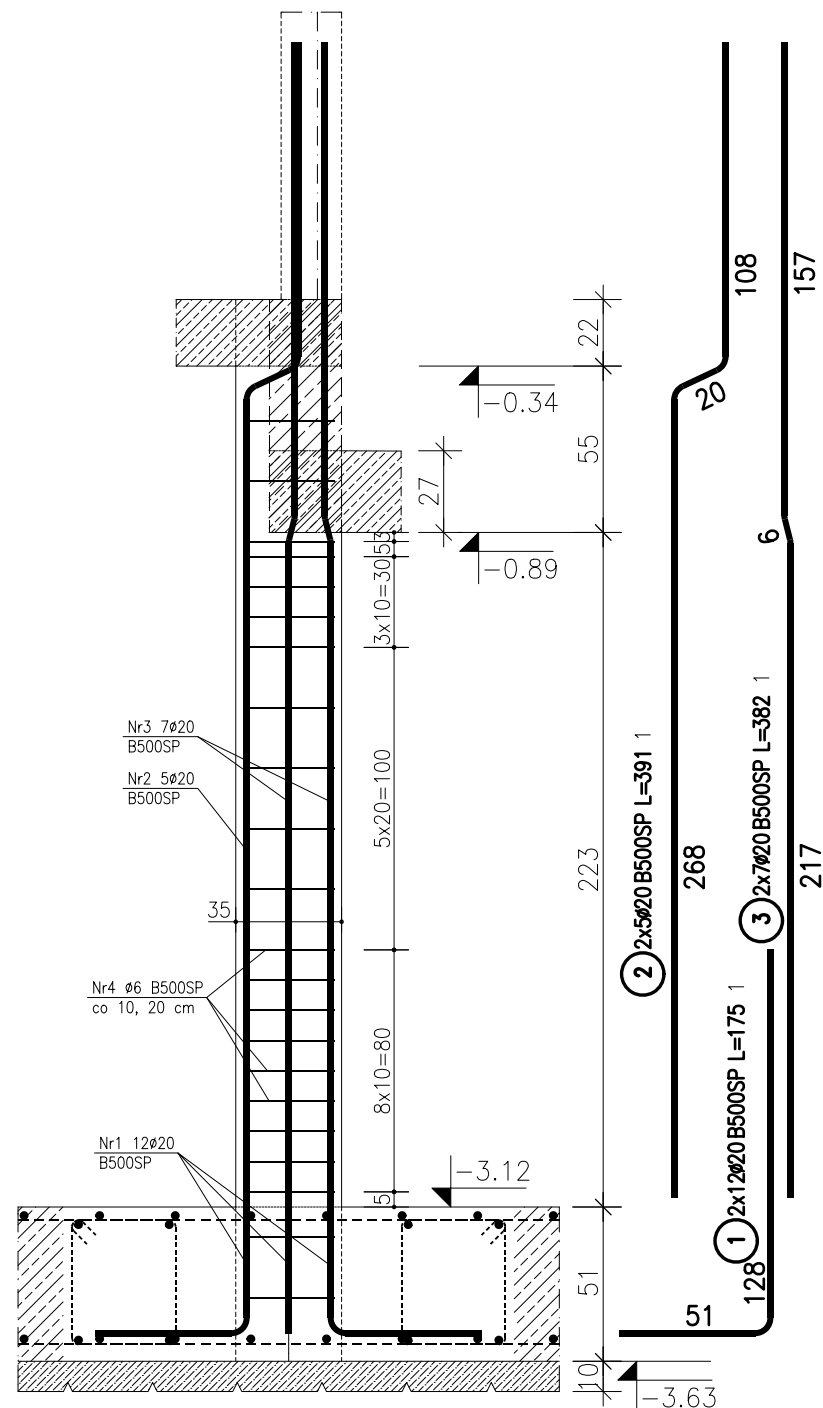

ZESTAWIENIE STAL

POZ.	NR PRĘTA	RODZAJ STALI	DŁUGOŚĆ [cm]	LICZBA SZTUK	DŁUGOŚĆ ŁĄCZNA [m]		
					B500SP		
					Ø6	Ø20	
1	1	Ø20 B500SP	175	72		126	
	2	Ø20 B500SP	391	10		39.1	
	3	Ø20 B500SP	382	14		53.48	
	4	Ø6 B500SP	134	256	343.04		
	5	Ø20 B500SP	385	20		77	
	5.1	Ø20 B500SP	385	4		15.4	
	6	Ø20 B500SP	251	10		25.1	
	7	Ø20 B500SP	301	14		42.14	
DŁUGOŚĆ RAZEM [m]					343.04	378.22	
MASA JEDNOSTKOWA [kg/m]					0.222	2.466	
MASA [kg]					76.15	932.69	
MASA OGÓŁEM [kg]						1008.84	
WYKONAĆ: x 1						1008.84	

UWAGA : Wszystkie sumaryczne długości prętów podane są w osiach prętów

SŁUP ŻELBETOWY S.3.0

1:25

 PRACOWNIA PROJEKTOWA Danuta Jaroszyńska – Ziach Kielce ul. Sadowa 7b/5	
Tytuł projektu: BUDYNEK MIESZKALNY WIELORODZINNY Z GARAZEM PODZIEMNYM UL. REJA w Boguchwale	Nr rysunku: K25
Tytuł rysunku: SLUP ŻELBETOWY <u>S.3.0</u>	Skala: 1:25
Stadium: Projekt WYKONAWCZY	Data: SIERPIEŃ 2024
Projektował: mgr inż. Stanisław Janyś	Data: 08.2024
Sprawdził: mgr inż. Roman Zbojak	Data: 08.2024

Uwaga: Niniejsza dokumentacja ani żadna jej część nie może być powielana ani rozpowszechniana za pomocą urządzeń elektronicznych, mechanicznych, kopiujących, nagrywających i innych bez pisemnej zgody właściciela praw autorskich: Pracowni Projektowej Danuta Jaroszynski-Ziach