
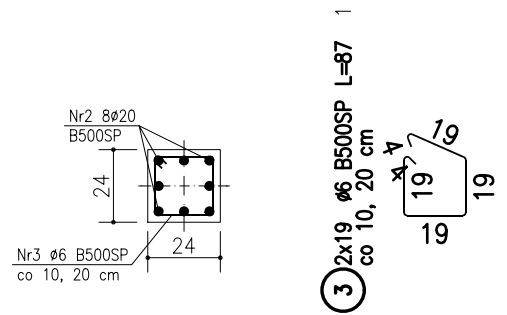




SŁUP **S.2.1** 24x24cm

szt. 2

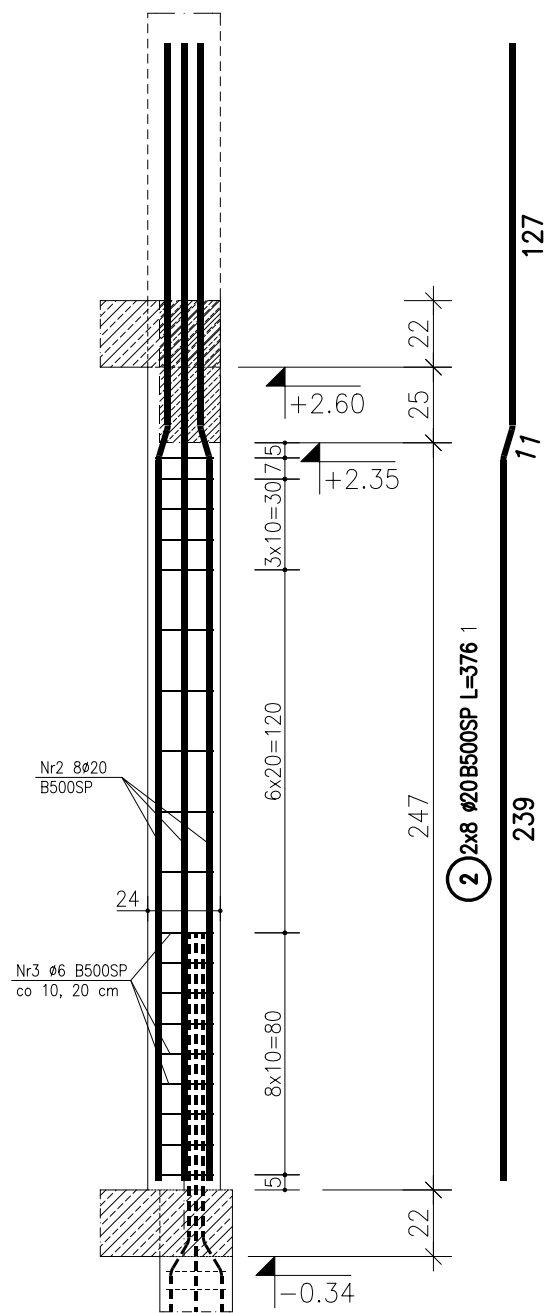



SŁUP **S.1.1** 20x50cm

w osi I-9, B-9, H-3, H-6, 3-G
szt. 5

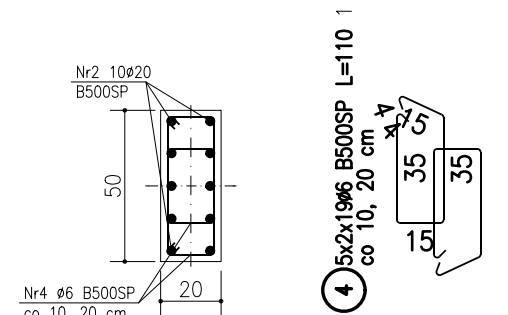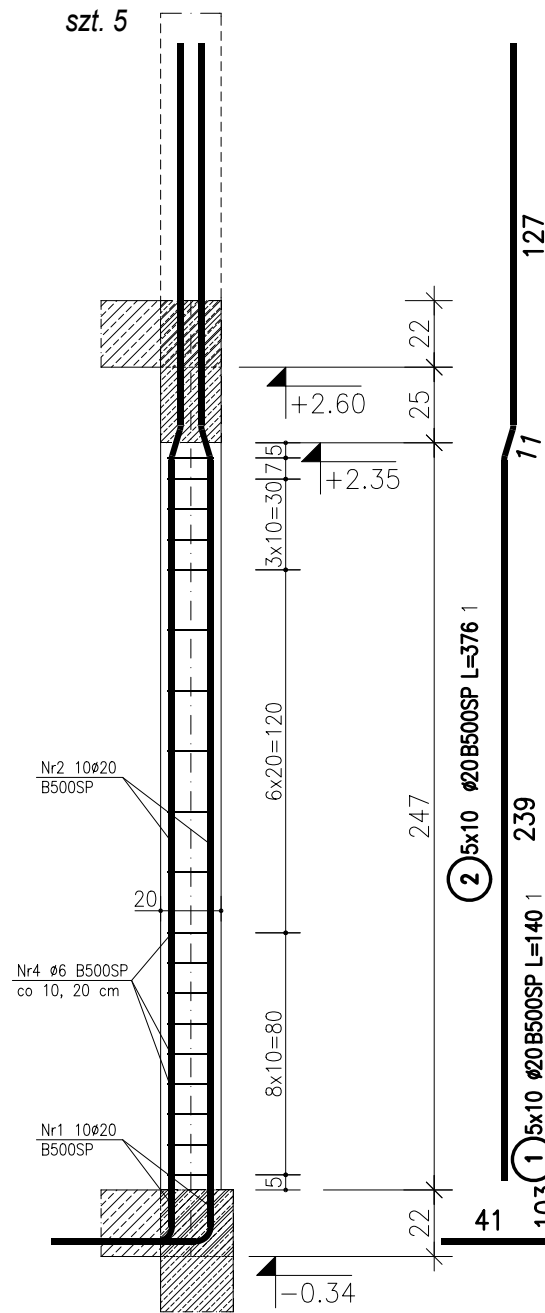



SŁUP **S.1.1** 20x50cm

w osi 3-F, I-8, 4-F, D-4, B-7, B-8
szt. 6

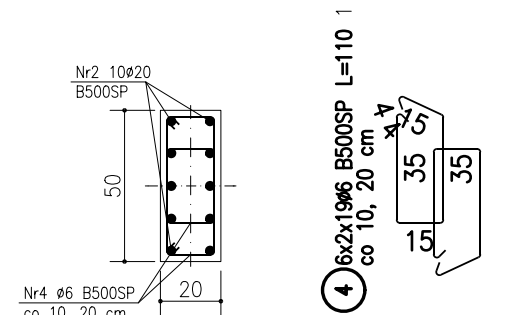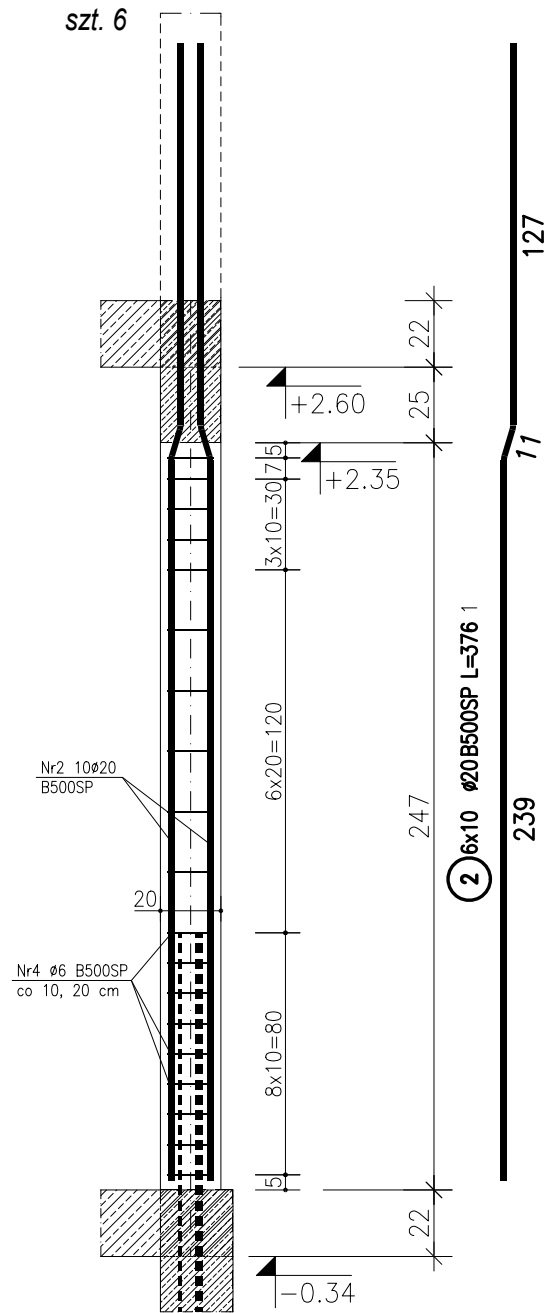



SŁUP **S.3.1** 24x50cm

szt. 7

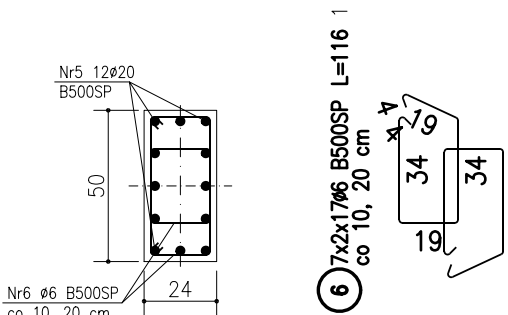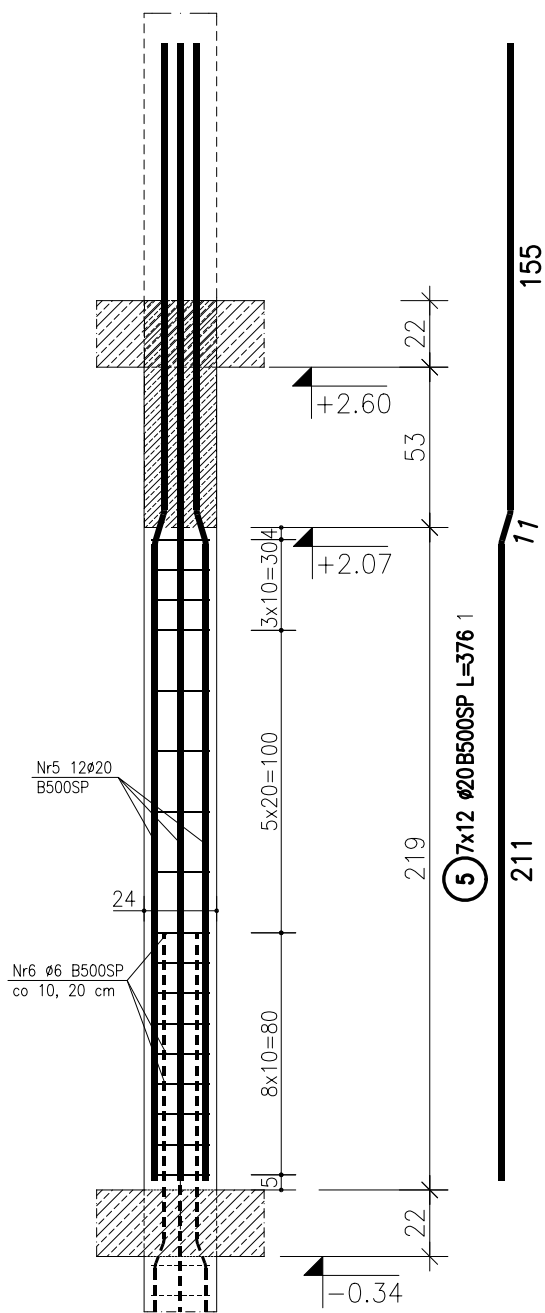

SŁUP **S.4.1** 20x68cm

szt. 1

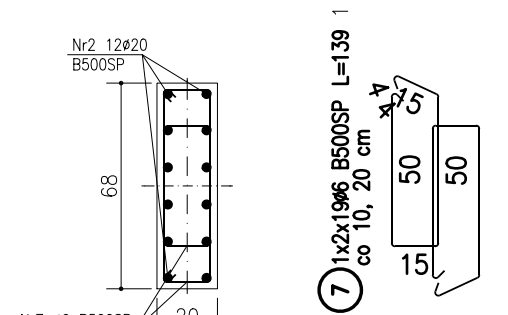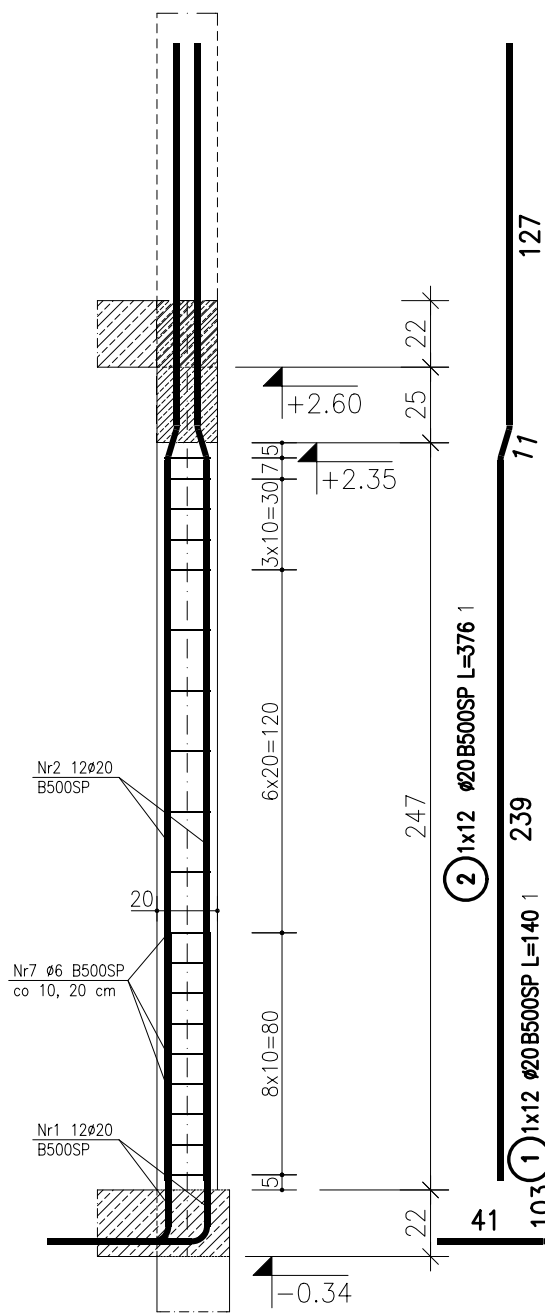

ZESTAWIENIE STALI

POZ.	NR PRĘTA	RODZAJ STALI	DŁUGOŚĆ [cm]	LICZBA SZTUK	DŁUGOŚĆ ŁĄCZNA [m]		
					B500SP		
					Ø6	Ø20	
1	1	Ø20 B500SP	140	62		86.8	
	2	Ø20 B500SP	376	138		518.88	
	3	Ø6 B500SP	87	38	33.06		
	4	Ø6 B500SP	110	418	459.8		
	5	Ø20 B500SP	376	84		315.84	
	6	Ø6 B500SP	116	238	276.08		
	7	Ø6 B500SP	139	38	52.82		
DŁUGOŚĆ RAZEM [m]					821.76	921.52	
MASA JEDNOSTKOWA [kg/m]					0.222	2.466	
MASA [kg]					182.43	2272.47	
MASA OGÓŁEM [kg]						2454.9	
WYKONAĆ: x 1						2454.9	

UWAGA : Wszystkie sumaryczne długości prętów podane są w osiach prętów.

BETON B30 (C25/30)
STAL A-IIIN B500SP

SŁUPY ŻELBETOWE **S.1÷4.1**

Poziom parteru

1:25

 PRACOWNIA PROJEKTOWA Danuta Jaroszyńska-Ziach		Kielce ul.Sadowa 7b/5	
Tytuł projektu: BUDYNEK MIESZKALNY WIELORODZINNY Z GARAZEM PODZIEMNYM UL. REJA w Boguchwale		Nr rysunku: K26	
Tytuł rysunku: SŁUPY ŻELBETOWE <u>S.1÷4.1</u> Poziom parteru		Skala: 1:25	
Stadium: Projekt WYKONAWCZY	Bransz: KONSTRUKCJA	SIERPIEŃ 2024	
Projektował: mgr inż. Stanisław Janyst	KL-217/86		Podpis: [Signature] Data: 08.2024
Sprawił: mgr inż. Roman Zbojak	42/TBG/94		[Signature] z. 08.2024

Uwaga: Niniejsza dokumentacja ani żadna jej część nie może być powielana ani rozpowszechniana za pomocą urządzeń elektronicznych, mechanicznych, kopiujących, nagrywających i innych bez pisemnej zgody właściciela praw autorskich: Pracowni Projektowej Danuta Jaroszyńska-Ziach