

POZIOM ODWIESIENIA: ± 0,00 = 237,85 m n.p.m.

BETON B30 (C25/30)
STAL A-IIIN B500SP

SŁUPY ŻELBETOWE **S.1÷4.2(3)**

Poziom I i II piętra


1:25

PRACOWNIA PROJEKTOWA Danuta Jaroszyńska-Ziach			
Tytuł projektu: BUDYNEK MIESZKALNY WIELORODZINNY Z GARAZEM PODZIEMNYM UL. REJA w Boguchwale		Nr rysunku: K27	
Tytuł rysunku: SŁUPY ŻELBETOWE S.1÷4.2(3) Poziom I i II piętra		Skala: 1:25	
Stadium: Projekt WYKONAWCZY Branża: KONSTRUKCJA	SIERPIEŃ 2024		Podpis: _____ Data: _____
Projektował: mgr inż. Stanisław Janyst	KL-217/86		08.2024
Sprawił: mgr inż. Roman Zbojak	42/TBG/94		08.2024

Uwaga: Niniejsza dokumentacja ani żadna jej część nie może być powielana ani rozpowszechniana za pomocą urządzeń elektronicznych, mechanicznych, kopiujących, nagrywających i innych bez pisemnej zgody właściciela praw autorskich: Pracowni Projektowej Danuta Jaroszyńska-Ziach


SŁUP **S.2.2, S.2.3** 24x24cm

szt. 2+2=4

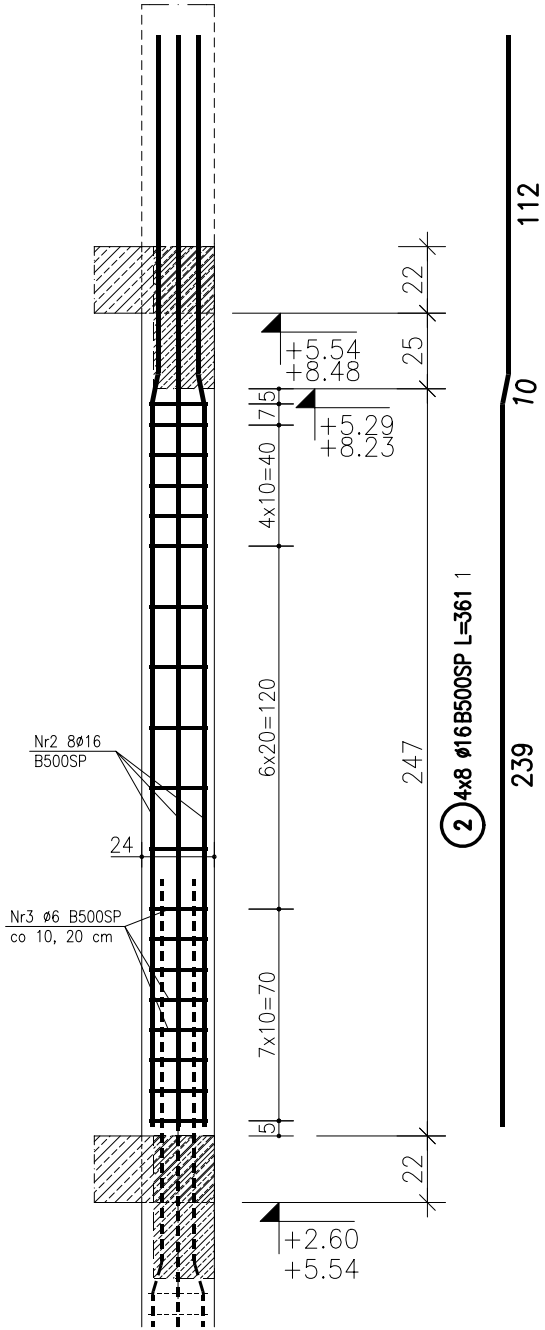


SŁUP **S.1.2, S.1.3** 20x50cm

szt. 11+11=22

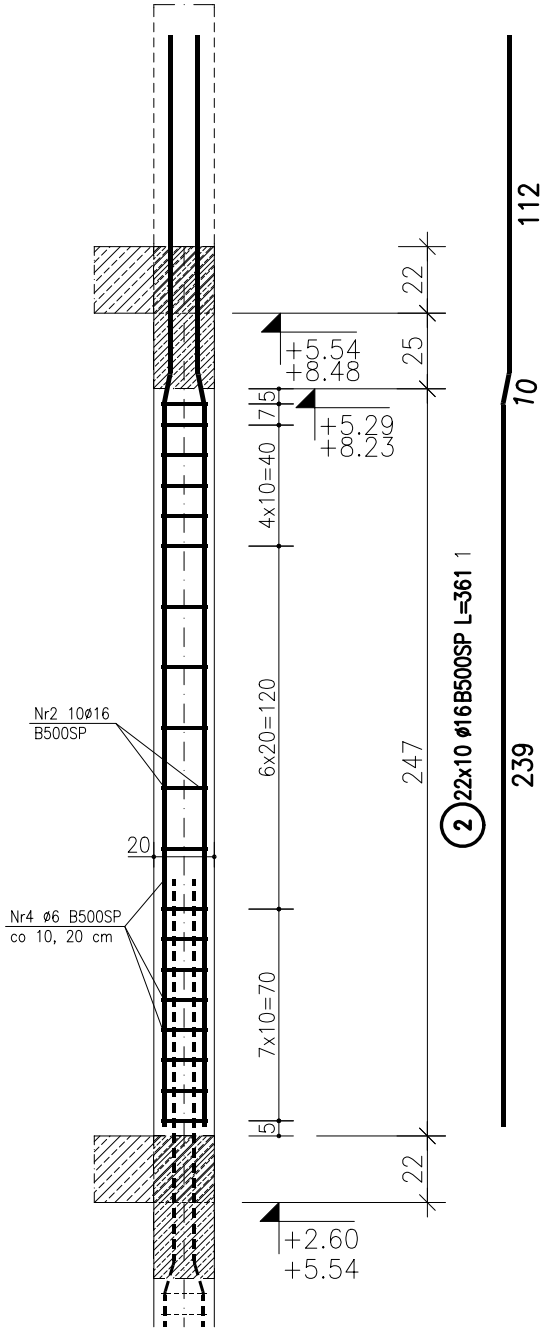


SŁUP **S.3.2, S.3.3** 24x50cm

szt. 7+7=14

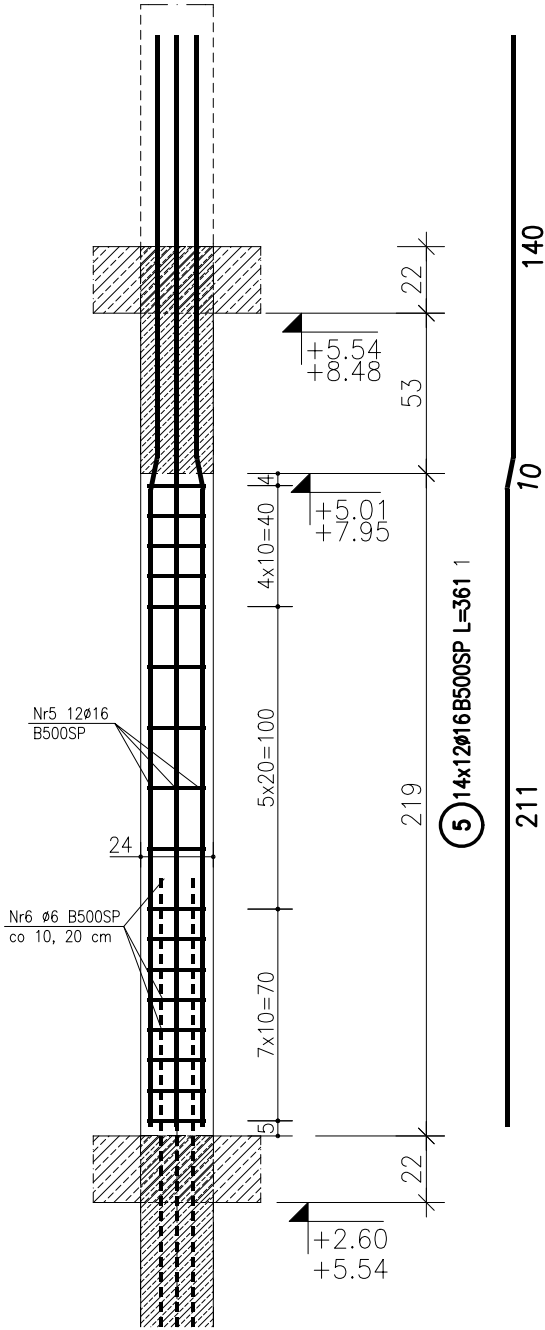

SŁUP **S.4.2, S.4.3** 20x68cm

szt. 1+1=2

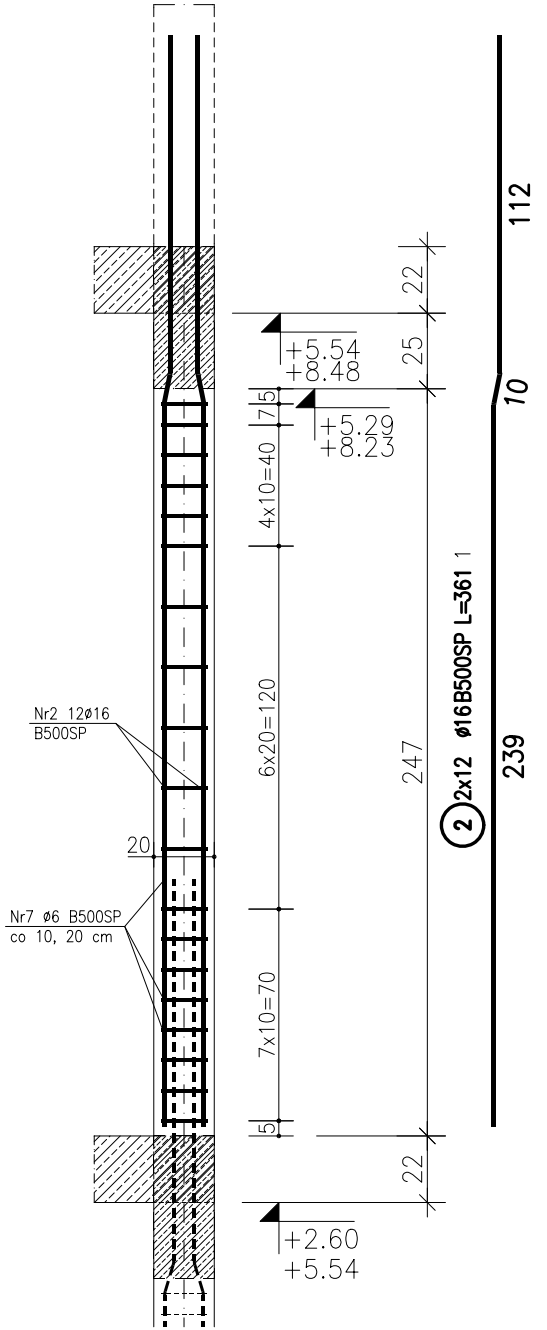

ZESTAWIENIE STALI

POZ.	NR PRĘTA	RODZAJ STALI	DŁUGOŚĆ [cm]	LICZBA SZTUK	DŁUGOŚĆ ŁĄCZNA [m]		
					B500SP		
					ø6	ø16	
1	2	ø16 B500SP	361	276		996.36	
	3	ø6 B500SP	87	76	66.12		
	4	ø6 B500SP	110	836	919.6		
	5	ø16 B500SP	361	168		606.48	
	6	ø6 B500SP	116	476	552.16		
	7	ø6 B500SP	139	76	105.64		
DŁUGOŚĆ RAZEM [m]					1643.52	1602.84	
MASA JEDNOSTKOWA [kg/m]					0.222	1.578	
MASA [kg]					364.86	2529.28	
MASA OGÓŁEM [kg]						2894.14	
WYKONAĆ: x 1						2894.14	

UWAGA : Wszystkie sumaryczne długości prętów podane są w osiach prętów.