
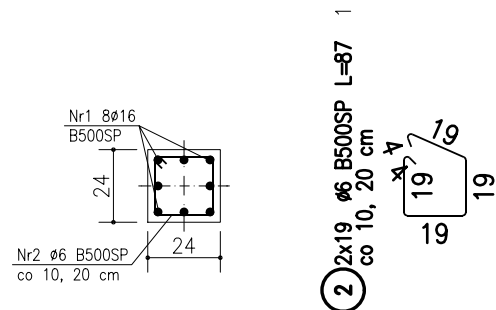


POZIOM ODNIESIENIA: $\pm 0,00 = 237.85$ m n.p.m.



SŁUP S.2.4 24x24cm

szt. 2

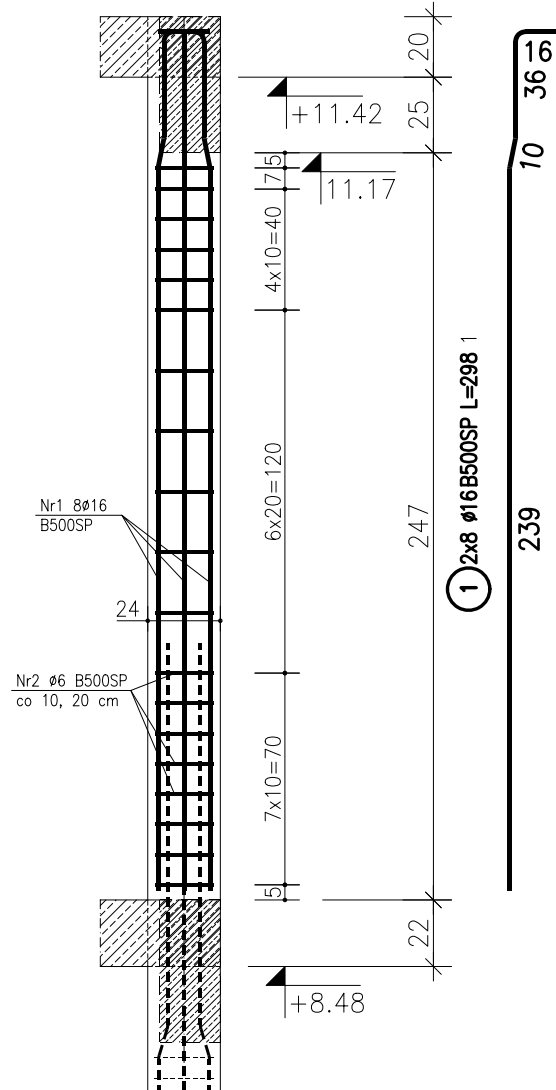



SŁUP S.1.4 20x50cm

szt. 11

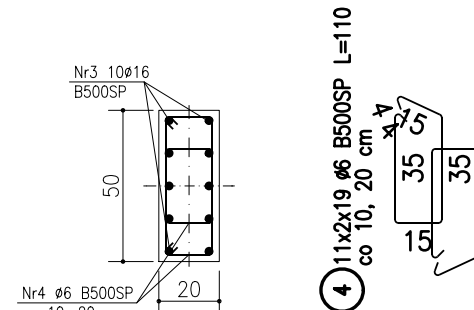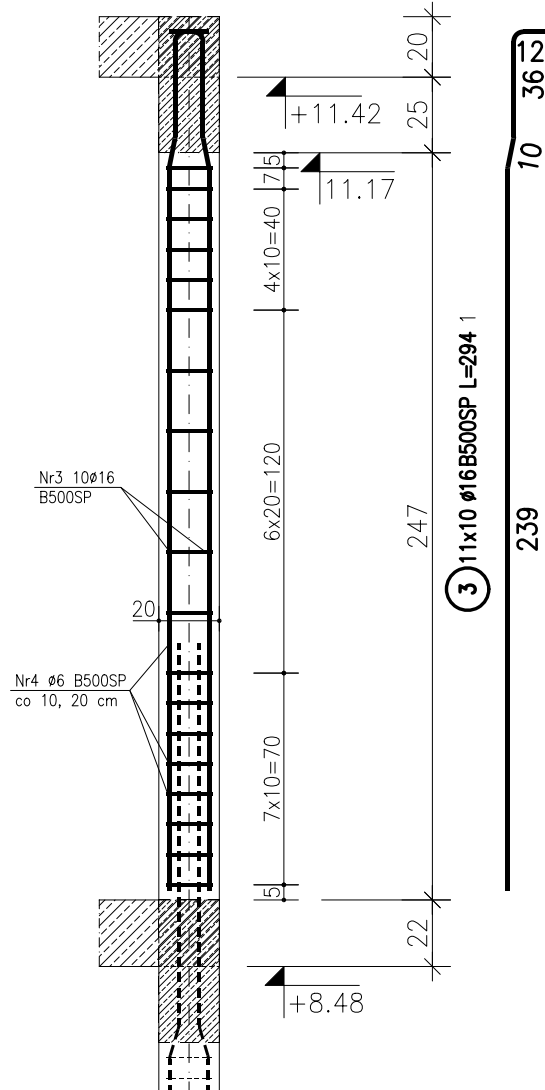



SLUP S.3.4 24x50cm

szt. 7

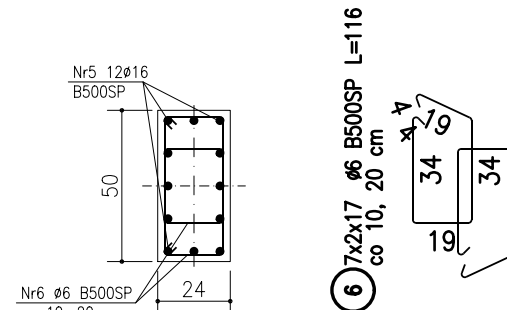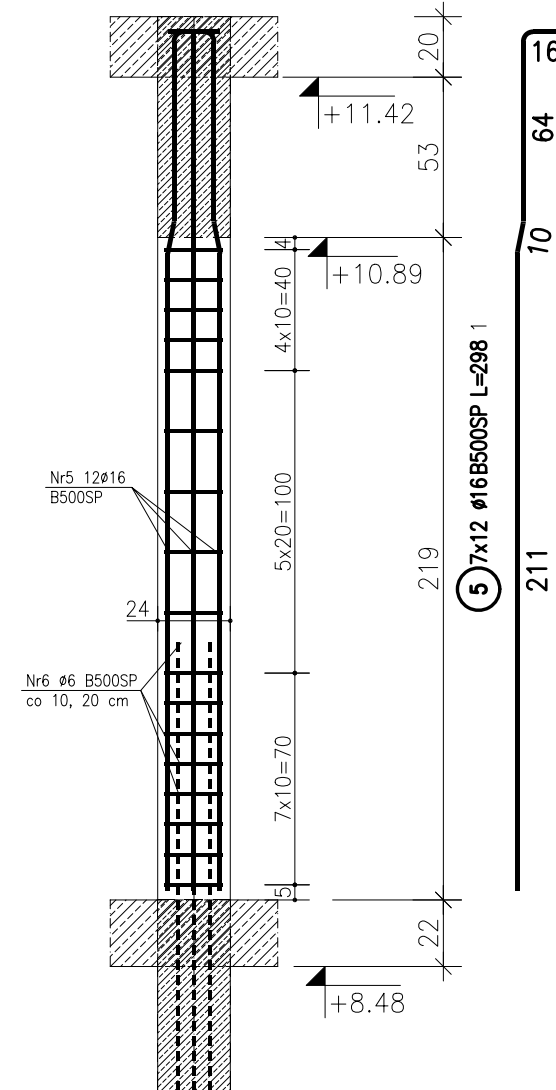

SLUP S.4.4 20x68cm

szt. 1

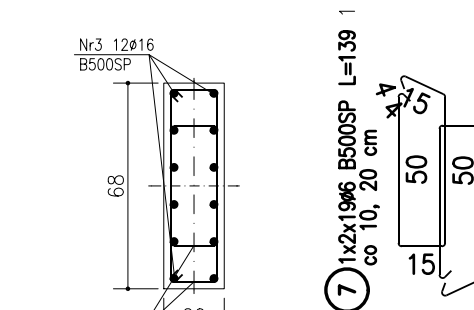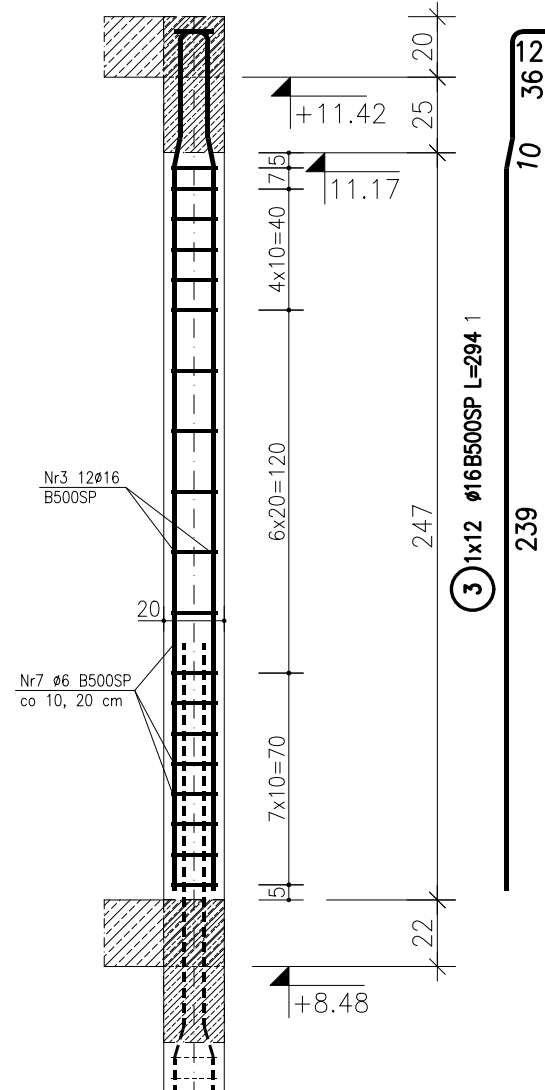

ZESTAWIENIE STA

POZ.	NR PRĘTA	RODZAJ STALI	DŁUGOŚĆ [cm]	LICZBA SZTUK	DŁUGOŚĆ ŁĄCZNA [m]		
					B500SP		
1	1	Ø16 B500SP	298	16	Ø6	Ø16	
	2	Ø6 B500SP	87	38	33.06	47.68	
	3	Ø16 B500SP	294	122		358.68	
	4	Ø6 B500SP	110	418	459.8		
	5	Ø16 B500SP	298	84		250.32	
	6	Ø6 B500SP	116	238	276.08		
	7	Ø6 B500SP	139	38	52.82		
DŁUGOŚĆ RAZEM [m]					821.76	656.68	
MASA JEDNOSTKOWA [kg/m]					0.222	1.578	
MASA [kg]					182.43	1036.24	
MASA OGÓŁEM [kg]						1218.67	
WYKONAĆ: x 1						1218.67	

UWAGA : Wszystkie sumaryczne długości prętów podane są w osiach prętów

SŁUPY ŻELBETOWE S.1÷4.

Poziom III piet

1:2

	PRACOWNIA PROJEKTOWA Danuta Jaroszyńska-Ziach Kielce ul. Sadowa 7b/5	
Tytuł projektu:	BUDYNEK MIESZKALNY WIELORODZINNY Z GARAZEM PODZIEMNYM UL. REJA w Boguchwale	Nr rysunku: K28
Tytuł rysunku:	SŁUPY ŻELBETOWE S.1+4.4 Pozom III piętra	Skala: 1:25
Stadium:	Projekt WYKONAWCZY Brzoza: KONSTRUKCJA SIERPIEŃ 2024	
Projektował:	mgr inż. Stanisław Janyst	Podpis: Data: 08.2024
Sprawdził:	mgr inż. Roman Zbojak	42/TBG/94 08.2024

Uwaga: Niniejsza dokumentacja ani żadna jej część nie może być powielana ani rozpowszechniana za pomocą urządzeń elektronicznych, mechanicznych, kopiujących, nagrywających i innych bez pisemnej zgody właściciela praw autorskich: Pracowni Projektowej Danuta Jaroszyńska-Ziach