


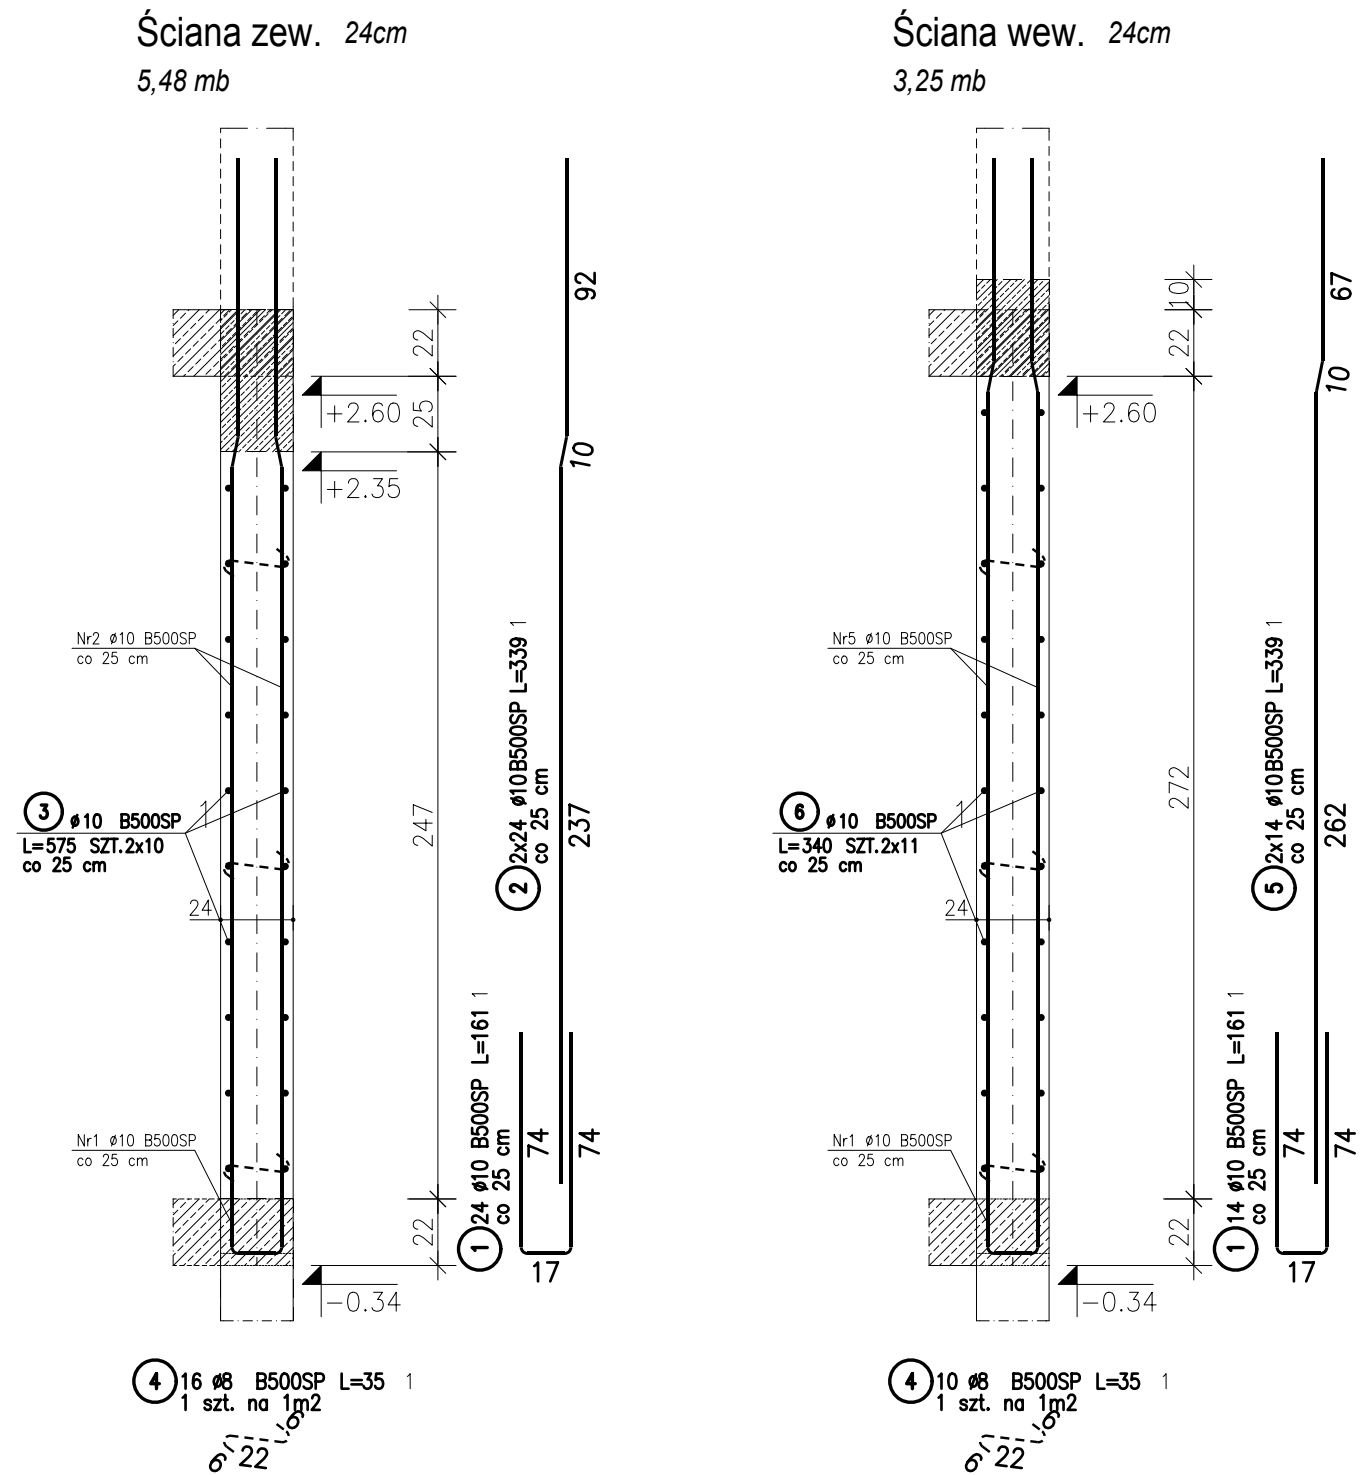

ZESTAWIENIE STALI

POZ.	NR PRĘTA	RODZAJ STALI	DŁUGOŚĆ [cm]	LICZBA SZTUK	DŁUGOŚĆ ŁĄCZNA [m]		
					B500SP		
					Ø8	Ø10	
1	1	Ø10 B500SP	161	38		61.18	
	2	Ø10 B500SP	339	48		162.72	
	3	Ø10 B500SP	575	20		115	
	4	Ø8 B500SP	35	26	9.1		
	5	Ø10 B500SP	339	28		94.92	
	6	Ø10 B500SP	340	22		74.8	
DŁUGOŚĆ RAZEM [m]					9.1	508.62	
MASA JEDNOSTKOWA [kg/m]					0.395	0.617	
MASA [kg]					3.59	313.82	
MASA OGÓŁEM [kg]						317.41	
WYKONAĆ: x 1						317.41	

UWAGA : Wszystkie sumaryczne długości prętów podane są w osiach prętów.

POZIOM ODNIESIENIA: ± 0,00 = 237,85 m n.p.m.

BETON B30 (C25/30)
STAL A-IIIN B500SP

Ściany żelbetowe
Poziom parteru
1:25



PRACOWNIA PROJEKTOWA
Danuta Jaroszyńska-Ziach
Kielce
ul.Sadowa 7b/5

Tytuł projektu:

BUDYNEK MIESZKALNY WIELORODZINNY
Z GARAZEM PODZIEMNYM
UL. REJA w Boguchwale

Nr rysunku:

K29

Tytuł rysunku:

Ściany żelbetowe Poziom parteru

Skala:

1:25

Stadium:

Projekt WYKONAWCZY

Branża:

KONSTRUKCJA

SIERPIEŃ 2024

Podpis:



Data:

08.2024

Sprawił:

mgr inż. Roman Zbojak

42/TBG/94

08.2024

Uwaga:

Niniejsza dokumentacja ani żadna jej część nie może być powielana ani rozpowszechniana za pomocą urządzeń elektronicznych, mechanicznych, kopiujących, nagrywających i innych bez pisemnej zgody właściciela praw autorskich: Pracowni Projektowej Danuta Jaroszyńska-Ziach