


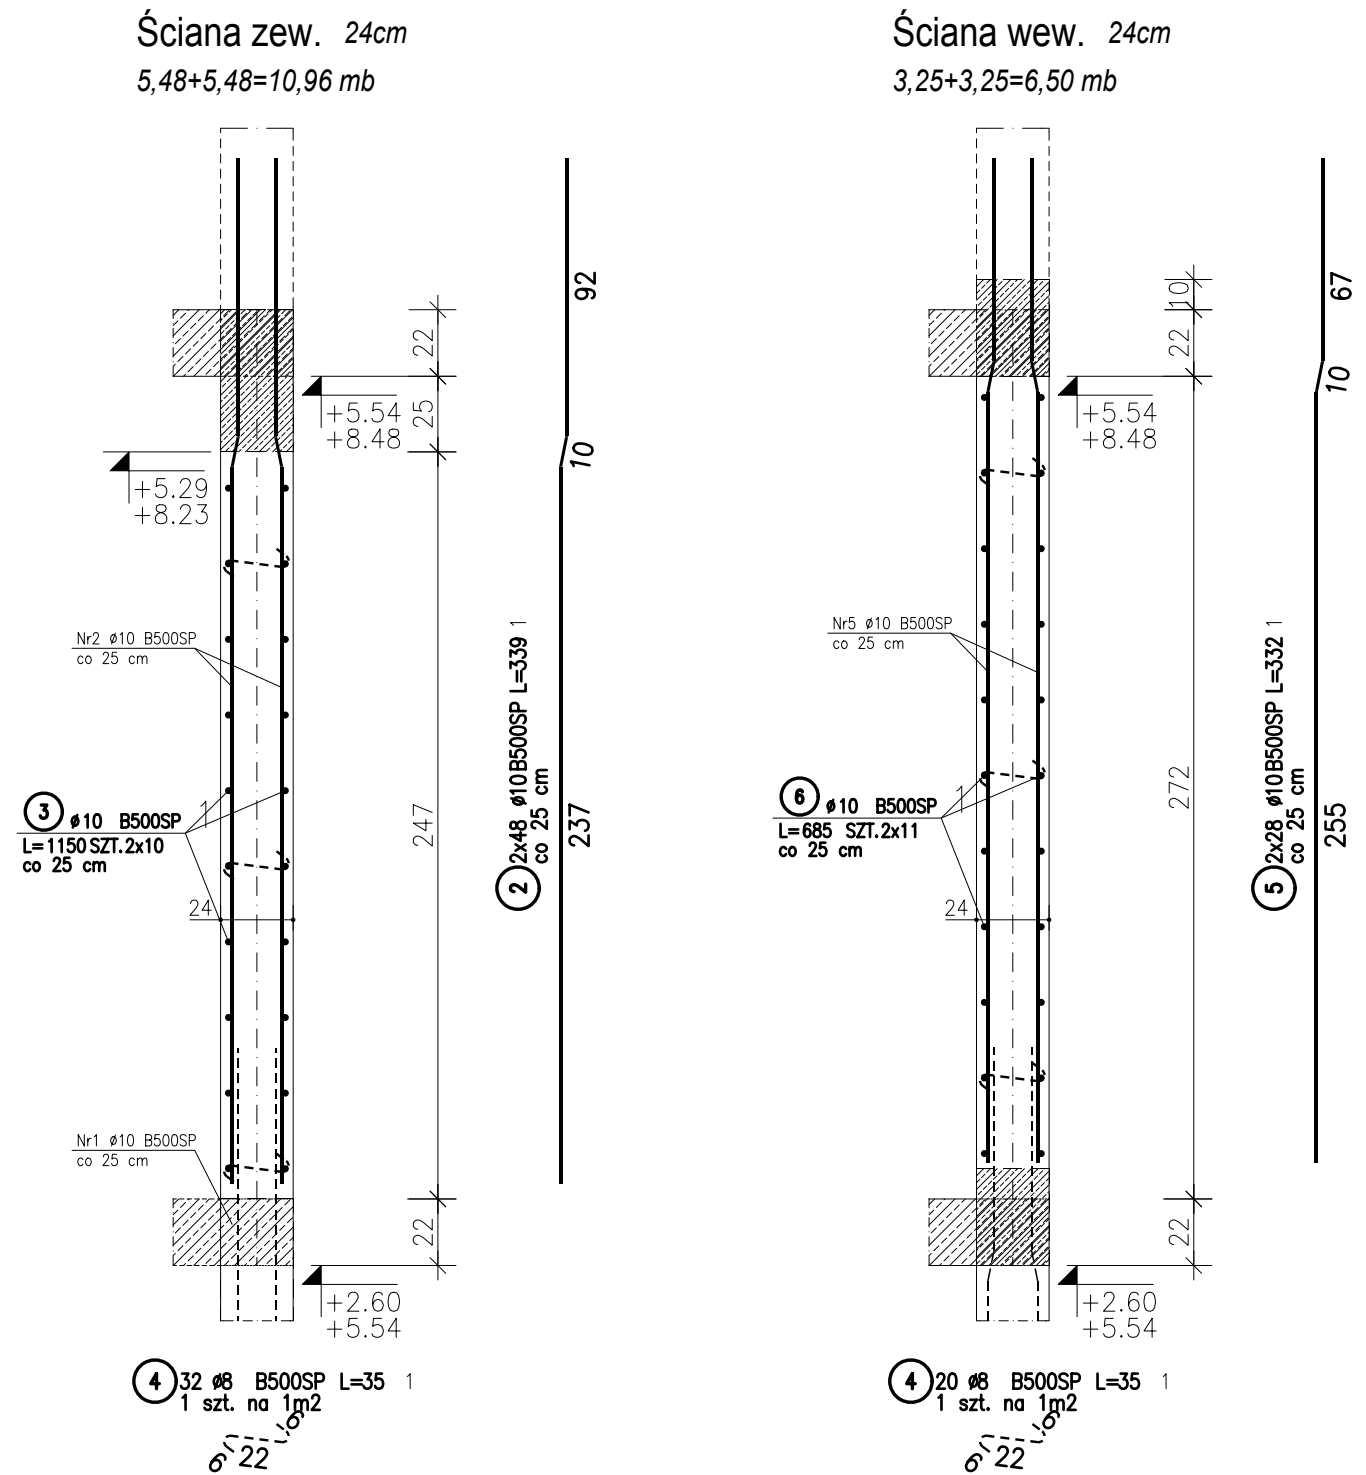

POZIOM ODNIESIENIA: ± 0,00 = 237,85 m n.p.m.

BETON B30 (C25/30)
STAL A-IIIN B500SP

ZESTAWIENIE STALI

POZ.	NR PRĘTA	RODZAJ STALI	DŁUGOŚĆ [cm]	LICZBA SZTUK	DŁUGOŚĆ ŁĄCZNA [m]		
					B500SP		
					Ø8	Ø10	
1	2	Ø10 B500SP	339	96		325.44	
	3	Ø10 B500SP	1150	20		230	
	4	Ø8 B500SP	35	52	18.2		
	5	Ø10 B500SP	332	56		185.92	
	6	Ø10 B500SP	685	22		150.7	
DŁUGOŚĆ RAZEM [m]					18.2	892.06	
MASA JEDNOSTKOWA [kg/m]					0.395	0.617	
MASA [kg]					7.19	550.4	
MASA OGÓŁEM [kg]						557.59	
WYKONAĆ: x 1						557.59	

UWAGA : Wszystkie sumaryczne długości prętów podane są w osiach prętów.

Ściany żelbetowe
Poziom I i II piętra
1:25



PRACOWNIA PROJEKTOWA
Danuta Jaroszyńska-Ziach
Kielce
ul.Sadowa 7b/5

Tytuł projektu:
BUDYNEK MIESZKALNY WIELORODZINNY
Z GARAZEM PODZIEMNYM
UL. REJA w Boguchwale

Nr rysunku:
K30

Tytuł rysunku:
Ściany żelbetowe Poziom I i II piętra

Skala:
1:25

Stadium:
Projekt WYKONAWCZY

Branża:
KONSTRUKCJA

SIERPIEŃ 2024

Podpis:


Data:
08.2024

Projektował:
mgr inż. Stanisław Janyst

42/TBG/94

Sprawił:
mgr inż. Roman Zbojak

08.2024

Uwaga:
Niniejsza dokumentacja ani żadna jej część nie może być powielana ani rozpowszechniana za pomocą urządzeń elektronicznych, mechanicznych, kopiujących, nagrywających i innych bez pisemnej zgody właściciela praw autorskich: Pracowni Projektowej Danuta Jaroszyńska-Ziach