
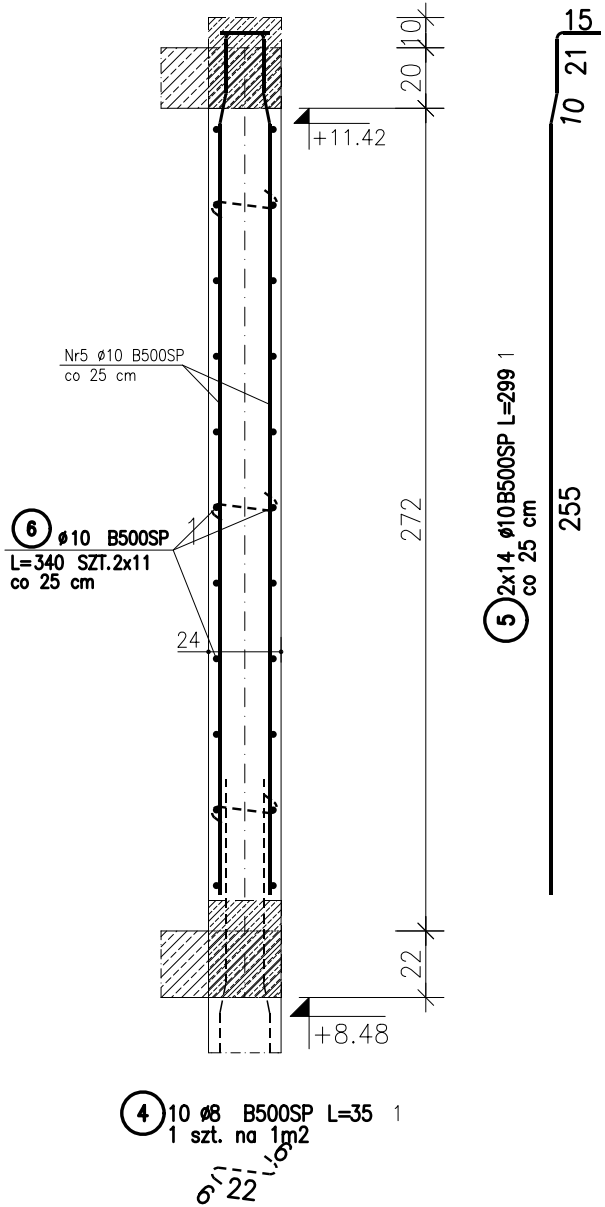


Ściana zew. 24cm
5,48 mb

Ściana wew. 24cm
3,25 mb

POZIOM ODNIESIENIA: ± 0,00 = 237,85 m n.p.m.

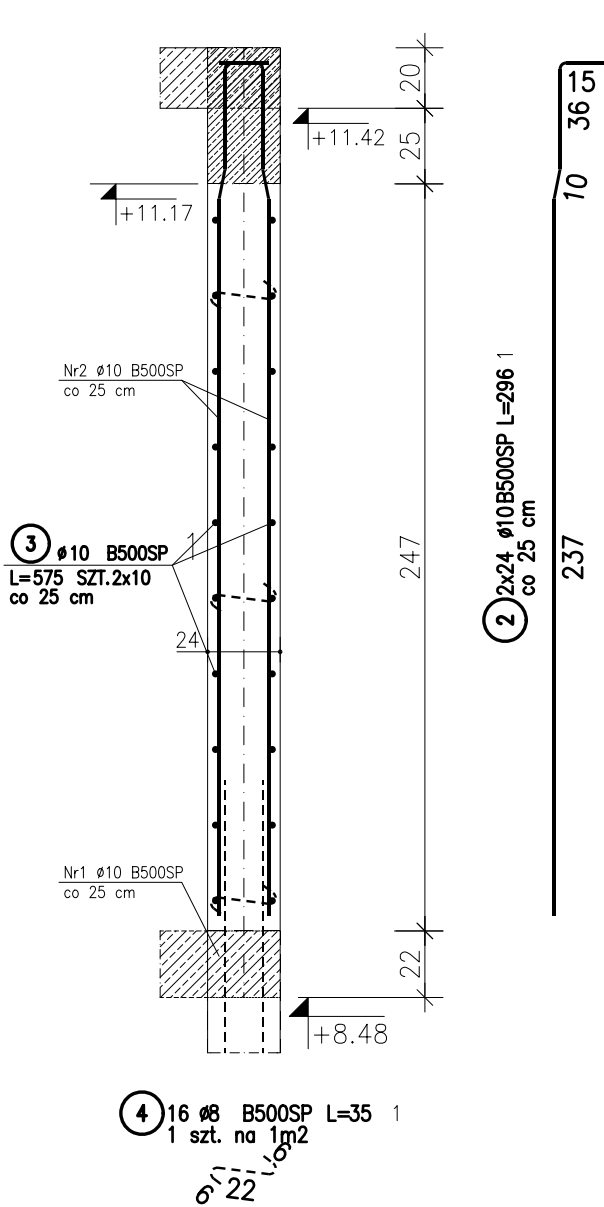

ZESTAWIENIE STALI

POZ.	NR PRĘTA	RODZAJ STALI	DŁUGOŚĆ [cm]	LICZBA SZTUK	DŁUGOŚĆ ŁĄCZNA [m]		
					B500SP		
					Ø8	Ø10	
1	2	Ø10 B500SP	296	48		142.08	
	3	Ø10 B500SP	575	20		115	
	4	Ø8 B500SP	35	26	9.1		
	5	Ø10 B500SP	299	28		83.72	
	6	Ø10 B500SP	340	22		74.8	
DŁUGOŚĆ RAZEM [m]					9.1	415.6	
MASA JEDNOSTKOWA [kg/m]					0.395	0.617	
MASA [kg]					3.59	256.43	
MASA OGÓŁEM [kg]						260.02	
WYKONAĆ: x 1						260.02	

UWAGA : Wszystkie sumaryczne długości prętów podane są w osiach prętów.

BETON B30 (C25/30)
STAL A-IIIN B500SP

Ściany żelbetowe
Poziom III piętra
1:25



PRACOWNIA PROJEKTOWA
Danuta Jaroszyńska-Ziach
Kielce
ul. Sadowa 7b/5

Tytuł projektu:
BUDYNEK MIESZKALNY WIELORODZINNY
Z GARAZEM PODZIEMNYM
UL. REJA w Boguchwale

Nr rysunku:
K31

Tytuł rysunku:
Ściany żelbetowe Poziom III piętra

Skala:
1:25

Stadium:
Projekt WYKONAWCZY

Branża:
KONSTRUKCJA

SIERPIEŃ 2024

Podpis:


Data:
08.2024

Sprawił:
mgr inż. Roman Zbojak

42/TBG/94

08.2024

Uwaga:
Niniejsza dokumentacja ani żadna jej część nie może być powielana ani rozpowszechniana za pomocą urządzeń elektronicznych, mechanicznych, kopiujących, nagrywających i innych bez pisemnej zgody właściciela praw autorskich: Pracowni Projektowej Danuta Jaroszyńska-Ziach