



sz. 3+1=4

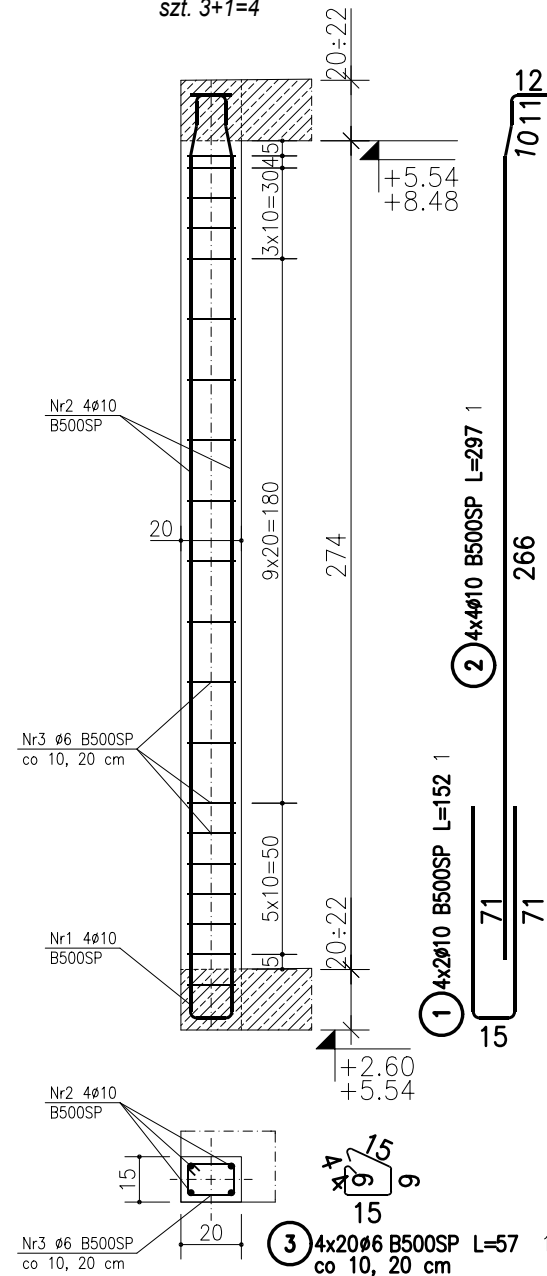

szt. 3

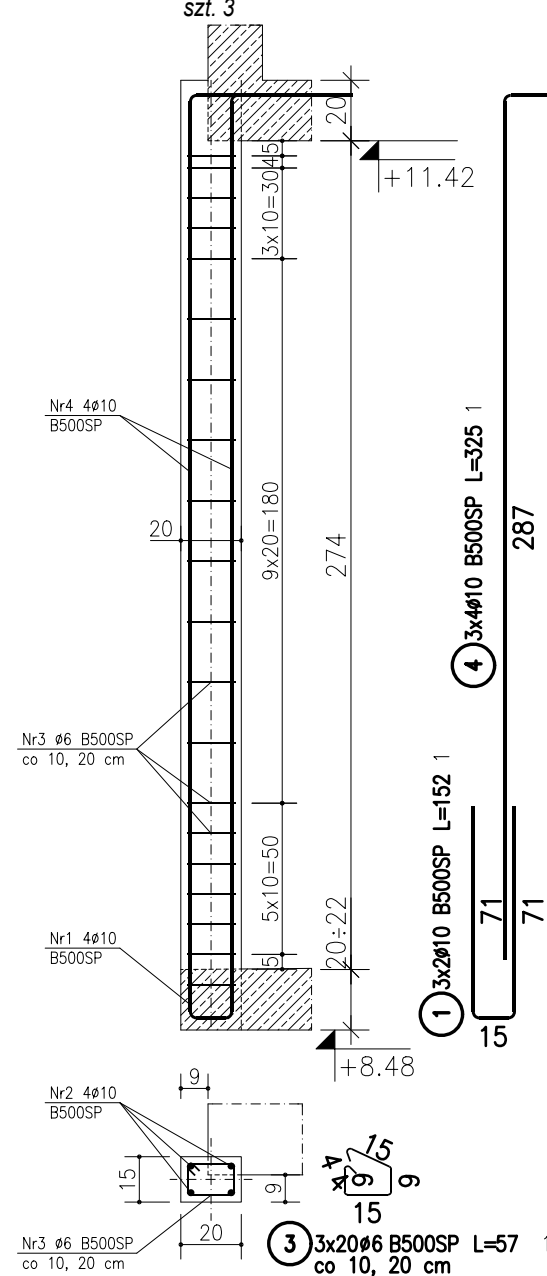

POZ.	NR PRĘTA	RODZAJ STALI	DŁUGOŚĆ [cm]	LICZBA SZTUK	DŁUGOŚĆ ŁĄCZNA [m]		
					B500SP		
					Ø6	Ø10	
1	1	Ø10 B500SP	152	14		21.28	
	2	Ø10 B500SP	297	16		47.52	
	3	Ø6 B500SP	57	140	79.8		
	4	Ø10 B500SP	325	12		39	
DŁUGOŚĆ RAZEM [m]					79.8	107.8	
MASA JEDNOSTKOWA [kg/m]					0.222	0.617	
MASA [kg]					17.72	66.51	
MASA OGÓŁEM [kg]					84.23		
WYKONAĆ: x 1					84.23		

POZIOM ODNIESIENIA: $\pm 0,00 = 237,85 \text{ m n.p.m.}$

BETON B30 (C25/30)
STAL A-IIIN B500SP

1:25



Danuta Jaroszyńska-Ziach Kielce
ul. Sadowa 7b/5

Nr rysunku:
K39

Skala: 1:25

Podpis:	Data:
---------	-------

08.2024	08.2024
---------	---------

08.2024

Uwaga: Niniejsza dokumentacja ani żadna jej część nie może być powielana ani rozpowszechniana za pomocą urządzeń elektronicznych, mechanicznych, kopiujących, nagrywających i innych bez pisemnej zgody właściciela praw autorskich: Pracowni Projektowej Danuta Jaroszynska-Ziach