

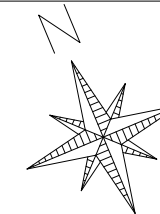


POZIOM ODNIESIENIA: $\pm 0,00 = 237,85 \text{ m n.p.m.}$

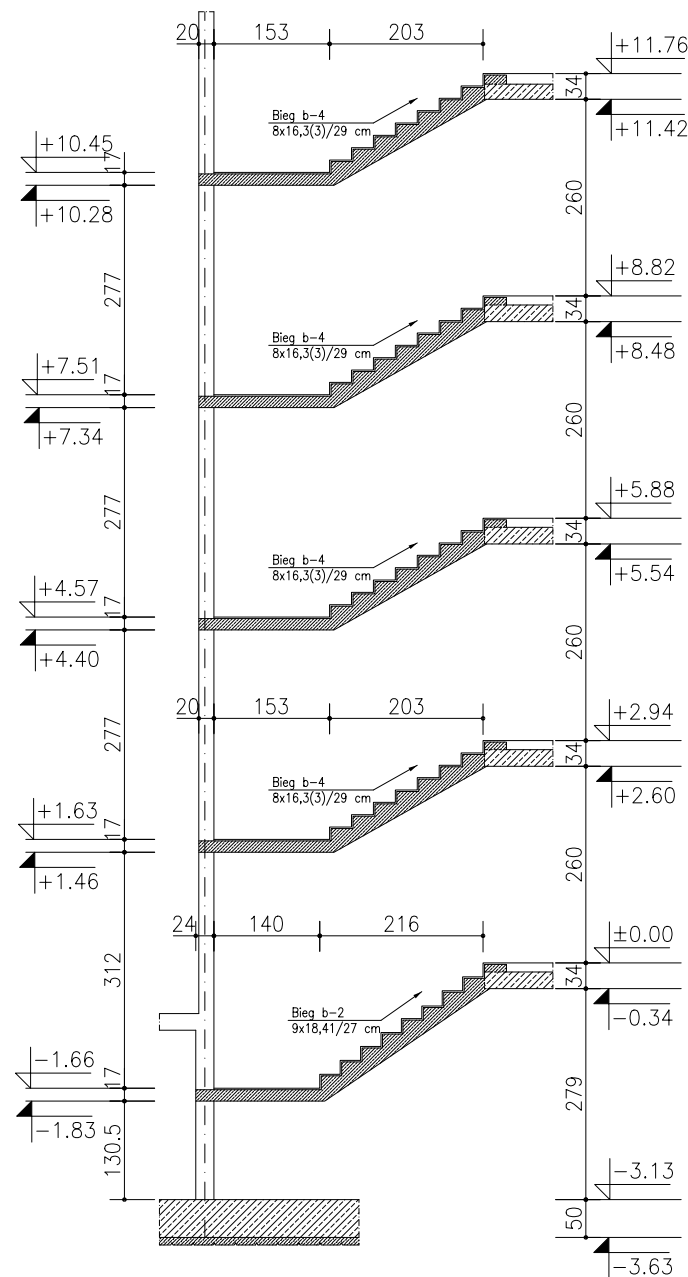

PRZEKRÓJ 1-1

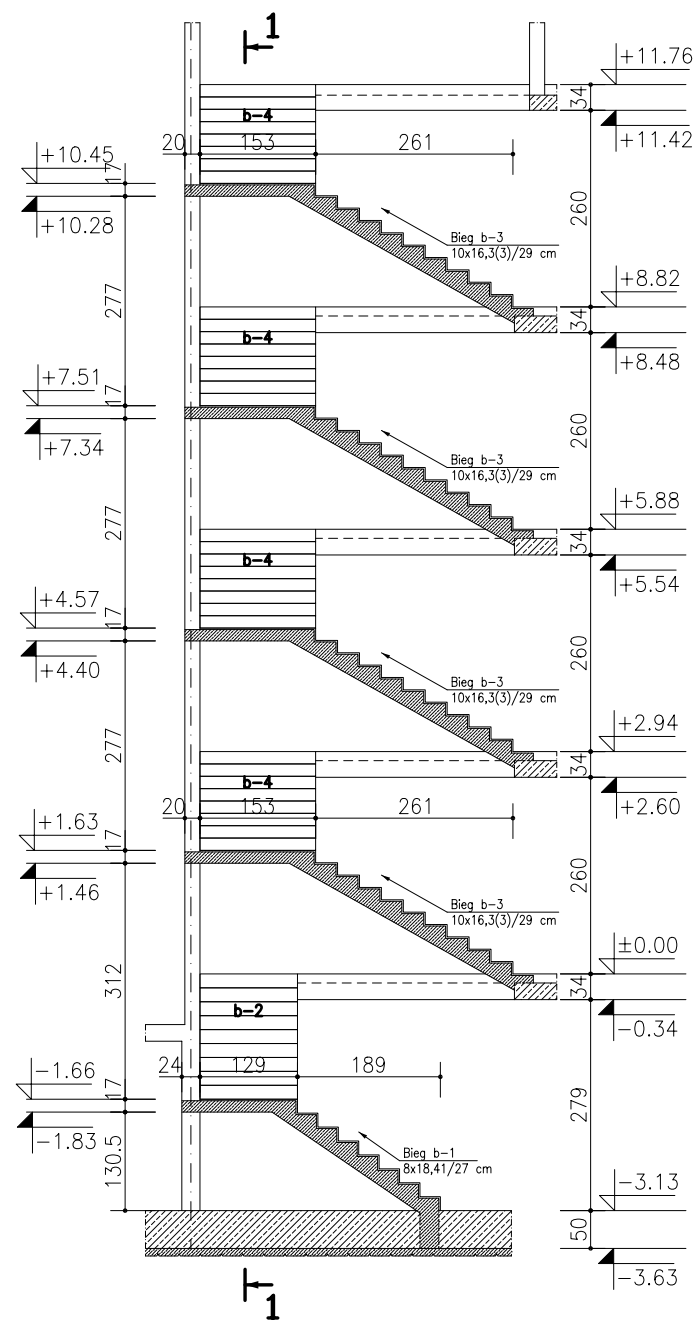

SCHEMAT KONSTRUKCYJNY
Klatka schodowa Ks-1
1:100



PRACOWNIA PROJEKTOWA

Danuta Jaroszyńska-Ziach Kielce
ul. Sadowa 7b/5

Tytuł projektu: BUDYNEK MIESZKALNY WIELORODZINNY
Z GARAZEM PODZIEMNYM
UL. REJA w Boguchwale

Nr rysunku:
K40

Tytuł rysunku: SCHEMAT KONSTRUKCYJNY
Klatka schodowa Ks-1

Skala: 1:100

Stadium: Projekt WYKONAWCZY Branża: KONSTRUKCJA SIERPIEŃ 2024

Projektował: mgr inż. Stanisław Janyst KL-217/86 Podpis: Data: 08.2024

Sprawdził: mgr inż. Roman Zbojak 42/TBG/94 Podpis: Data: 08.2024

Uwaga: Niniejsza dokumentacja ani żadna jej część nie może być powielana ani rozpowszechniana za pomocą urządzeń elektronicznych, mechanicznych, kopiujących, nagrywających i innych bez pisemnej zgody właściciela praw autorskich: Pracowni Projektowej Danuta Jaroszyńska-Ziach