
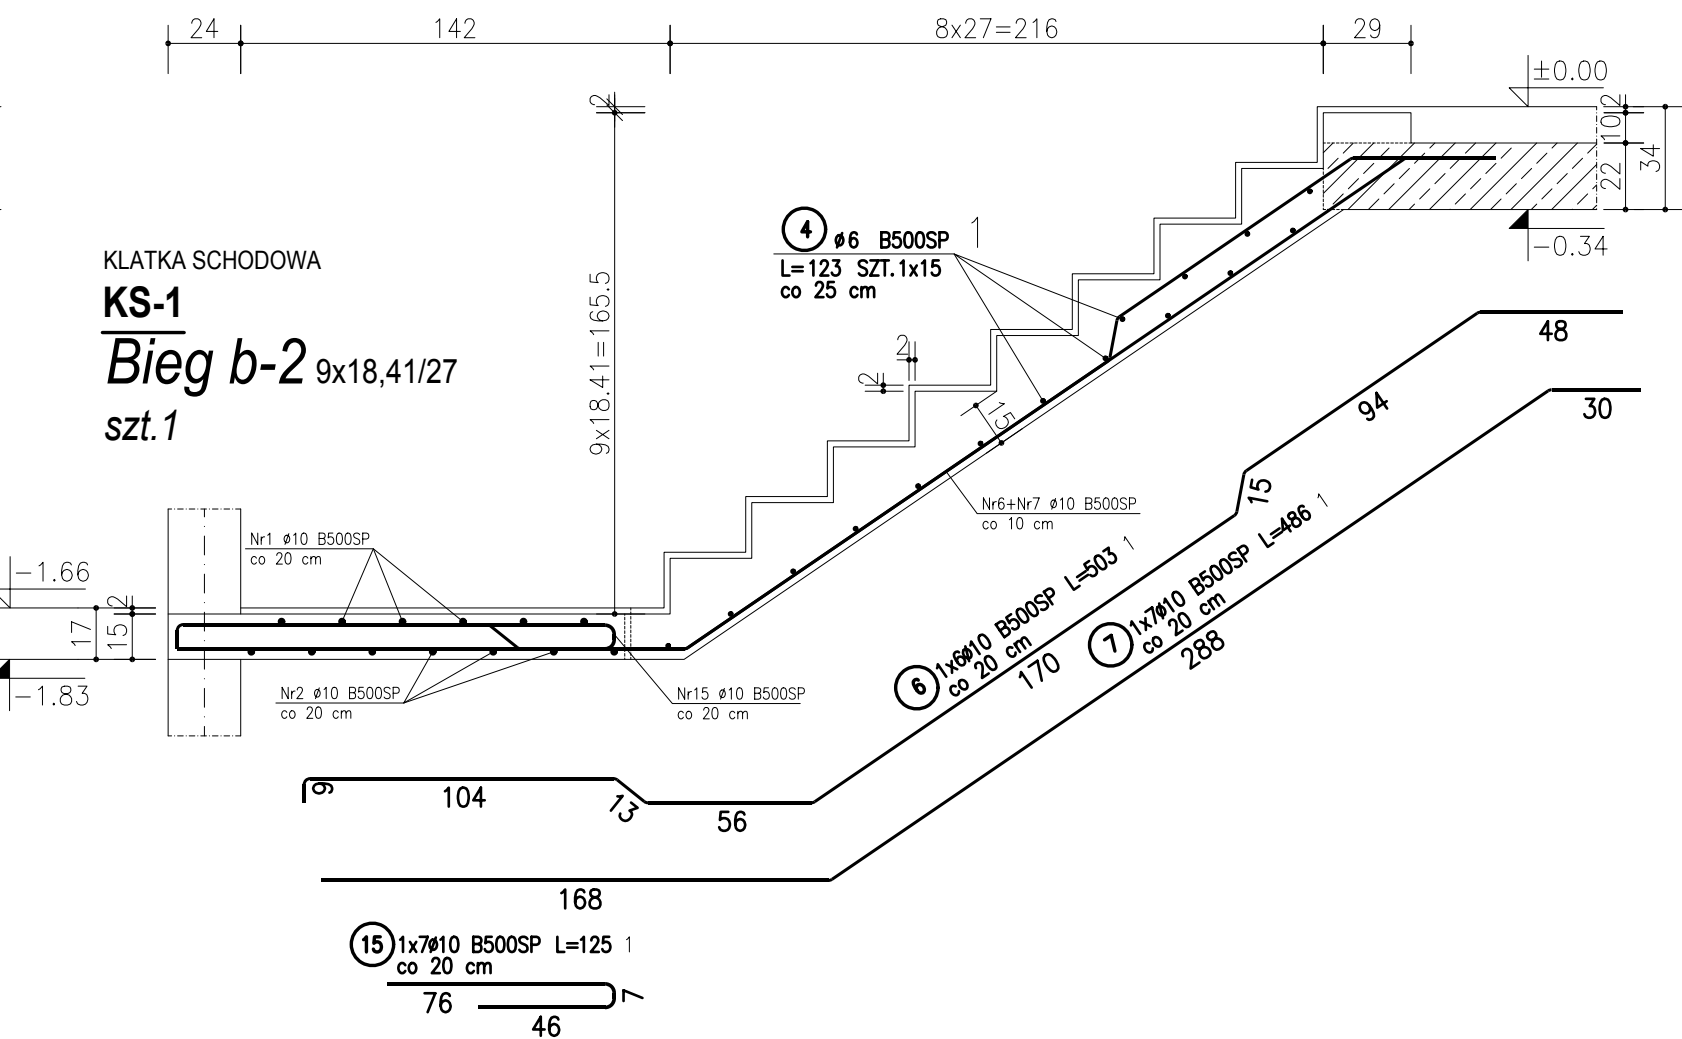
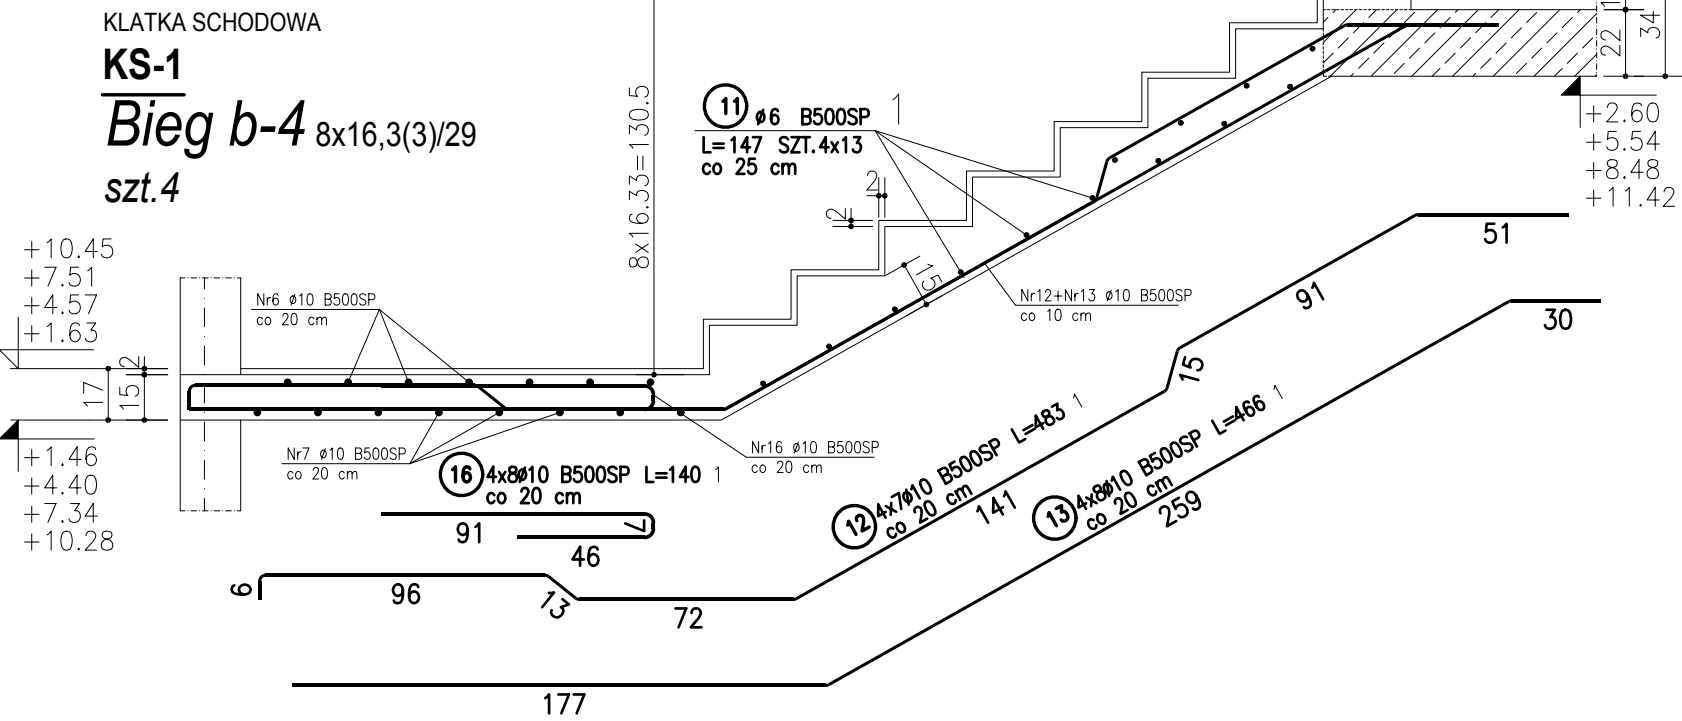


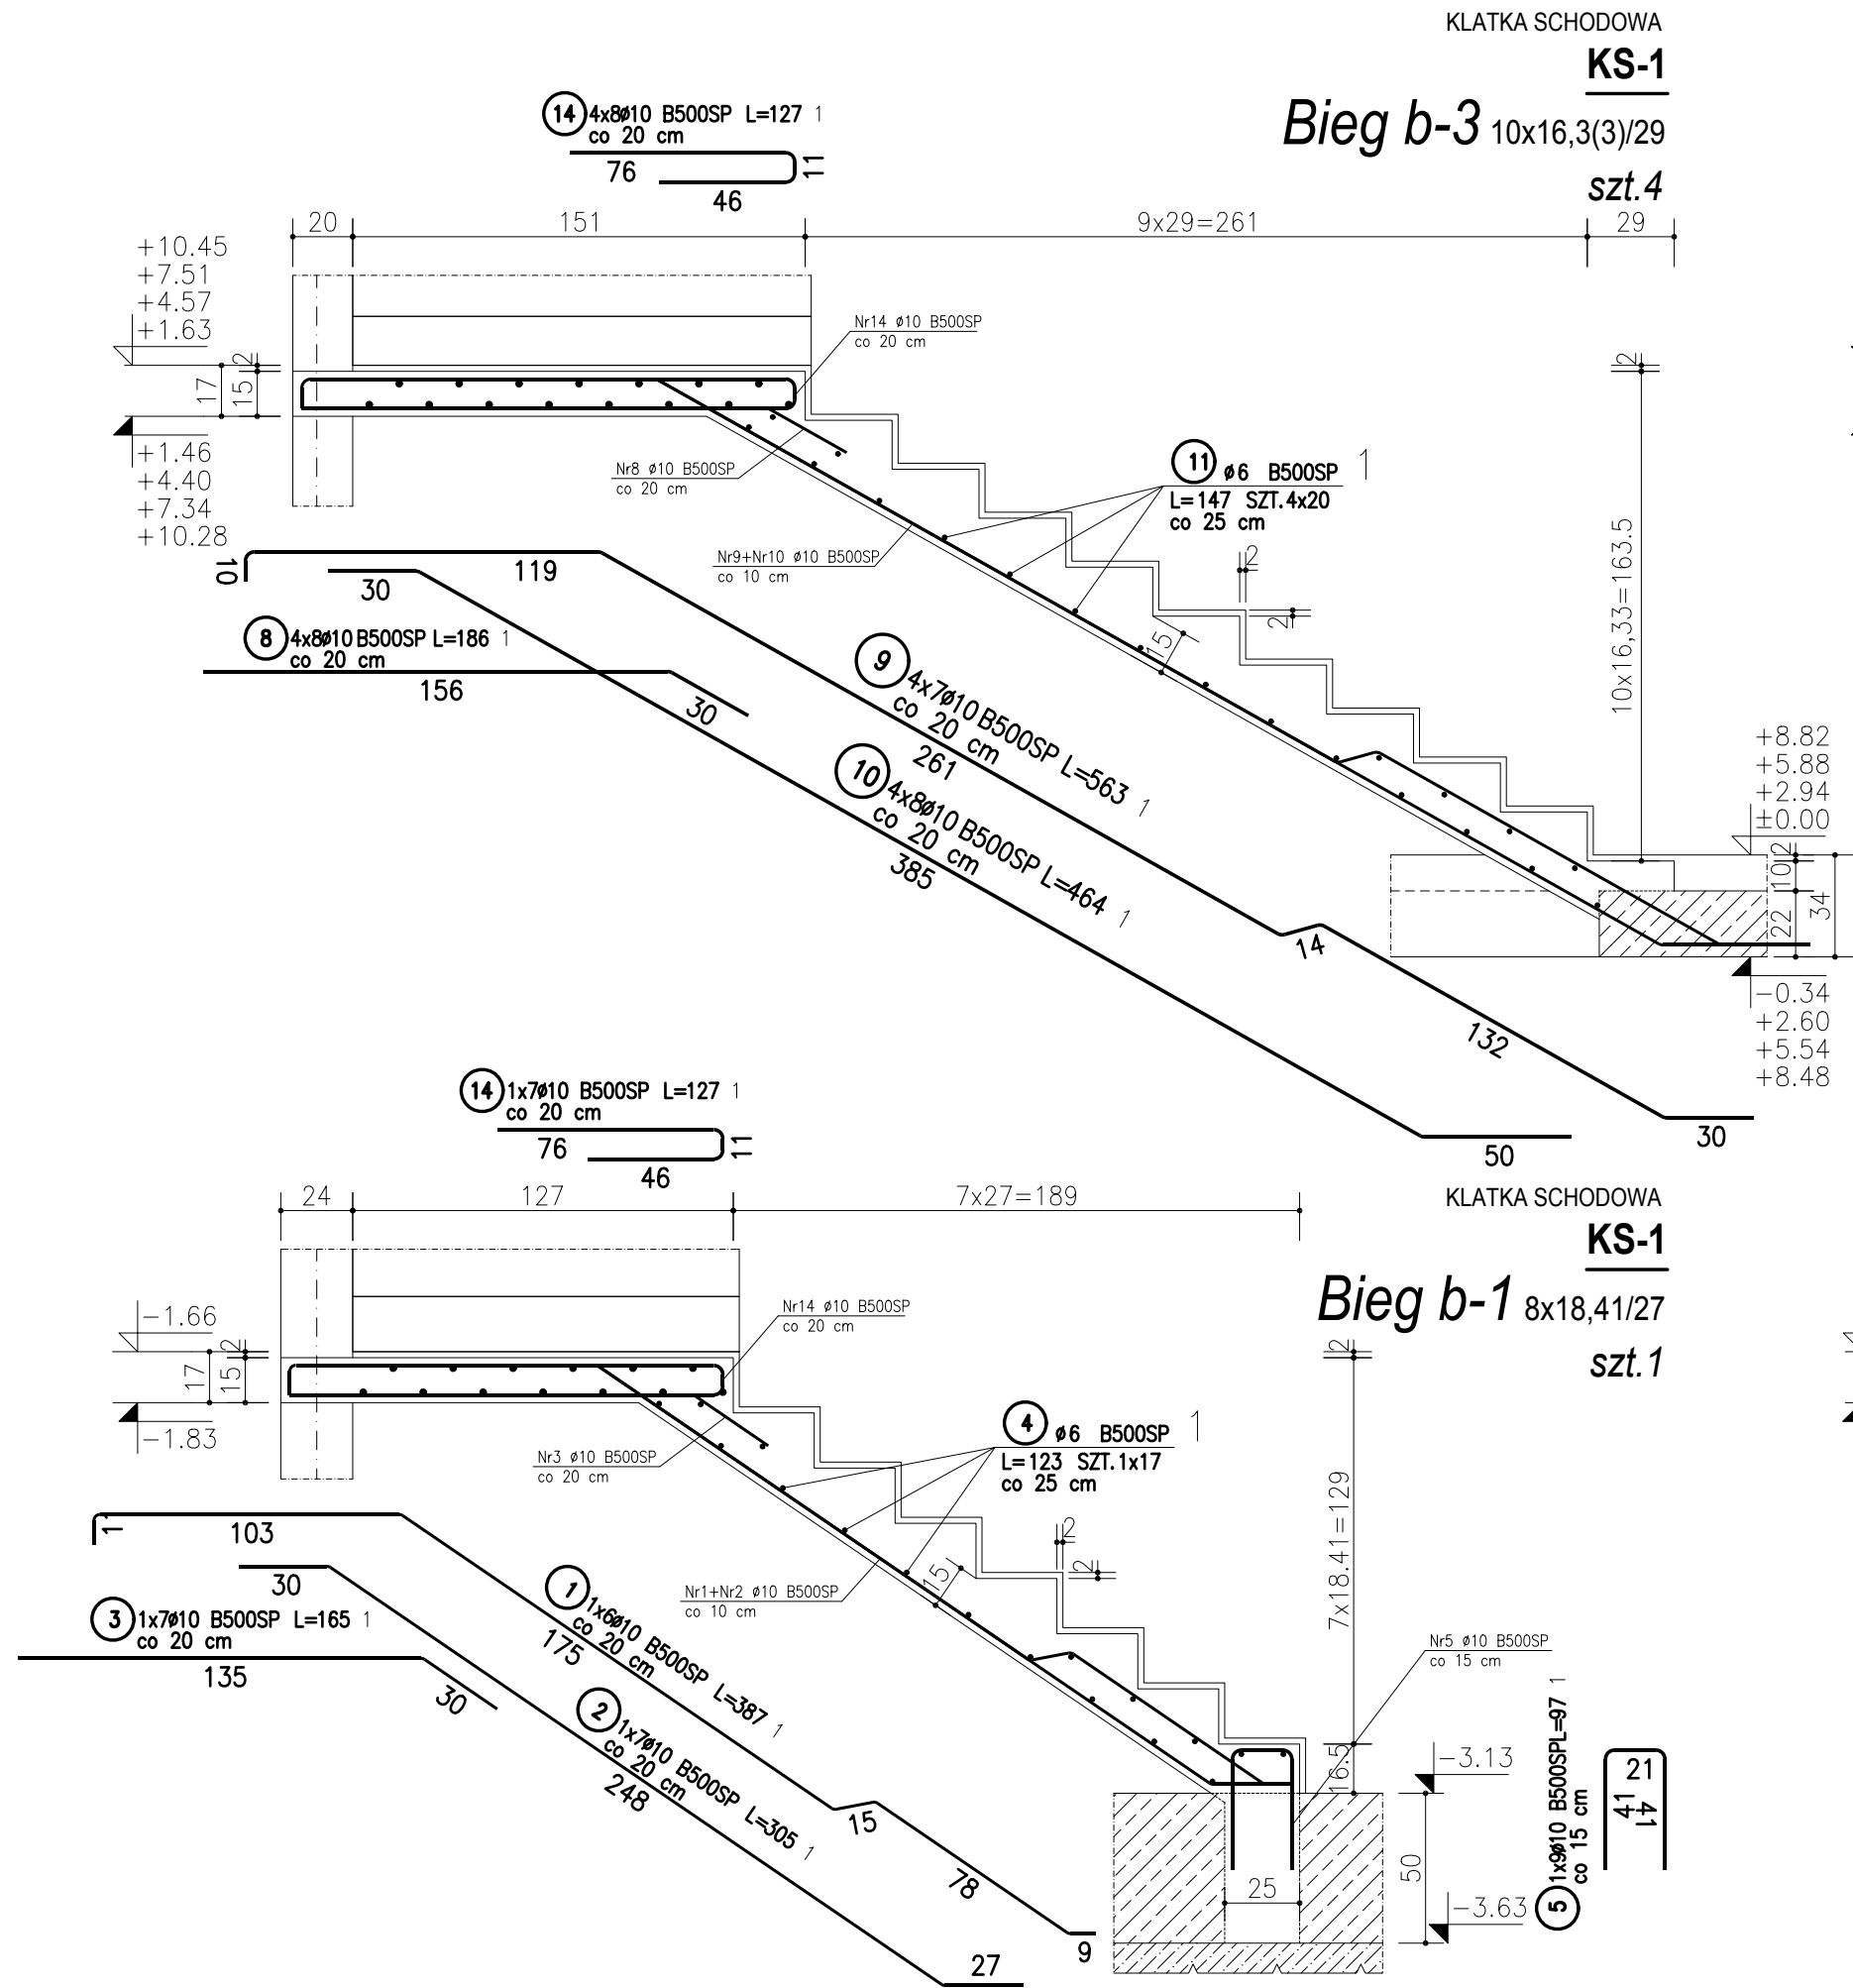

ZESTAWIENIE STALI							
POZ.	NR PRĘTA	RODZAJ STALI	DŁUGOŚĆ [cm]	LICZBA SZTUK	DŁUGOŚĆ ŁĄCZNA [m]		
					B500SP		
1	1	Ø10 B500SP	387	6		23.22	
	2	Ø10 B500SP	305	7		21.35	
	3	Ø10 B500SP	165	7		11.55	
	4	Ø6 B500SP	123	32	39.36		
	5	Ø10 B500SP	97	9		8.73	
	6	Ø10 B500SP	503	6		30.18	
	7	Ø10 B500SP	486	7		34.02	
	8	Ø10 B500SP	186	32		59.52	
	9	Ø10 B500SP	563	28		157.64	
	10	Ø10 B500SP	464	32		148.48	
	11	Ø6 B500SP	147	132	194.04		
	12	Ø10 B500SP	483	28		135.24	
	13	Ø10 B500SP	466	32		149.12	
	14	Ø10 B500SP	127	39		49.53	
	15	Ø10 B500SP	125	7		8.75	
16	Ø10 B500SP	140	32		44.8		
DŁUGOŚĆ RAZEM [m]					233.4	882.13	
MASA JEDNOSTKOWA [kg/m]					0.222	0.617	
MASA [kg]					51.81	544.27	
MASA OGÓŁEM [kg]						596.08	
WYKONAĆ: x 1						596.08	

UWAGA : Wszystkie sumaryczne długości prętów podane są w osiach prętów.

BETON B37 (C30/37)
STAL A-IIIN B500SP

- UWAGI:
- Usytuowanie i wielkość otworów okiennych i drzwiowych sprawdzać z projektem architektonicznym.
 - Wszystkie otwory i przejścia instalacyjne sprawdzać z dokumentacją branżową.

KLATKA SCHODOWA Ks-1
Biegi b-1÷b-4
1:25



PRACOWNIA PROJEKTOWA

Danuta Jaroszyńska-Ziach

Kielce ul.Sadowa 7b/5

Tytuł projektu:

BUDYNEK MIESZKALNY WIEŁORODZINNY Z GARAZEM PODZIEMNYM UL. REJA w Boguchwale

Nr rysunku:

K21

Tytuł rysunku:

SCHEMAT KONSTRUKCYJNY

Klatka schodowa Ks-1

Stadium:

Projekt WYKONAWCZY

Branża:

KONSTRUKCJA

LUTY 2024

Projektował:

mgr inż. Stanisław Janyst

KL-217/86

Sprawił:

mgr inż. Roman Zbojak

42/TBG/94

Podpis:

Data:

02.2024

Uwaga:

Niniejsza dokumentacja ani żadna jej część nie może być powielana ani rozpowszechniana za pomocą urządzeń elektronicznych, mechanicznych, kopiujących, nagrywających i innych bez pisemnej zgody właściciela praw autorskich: Pracowni Projektowej Danuta Jaroszyńska-Ziach