
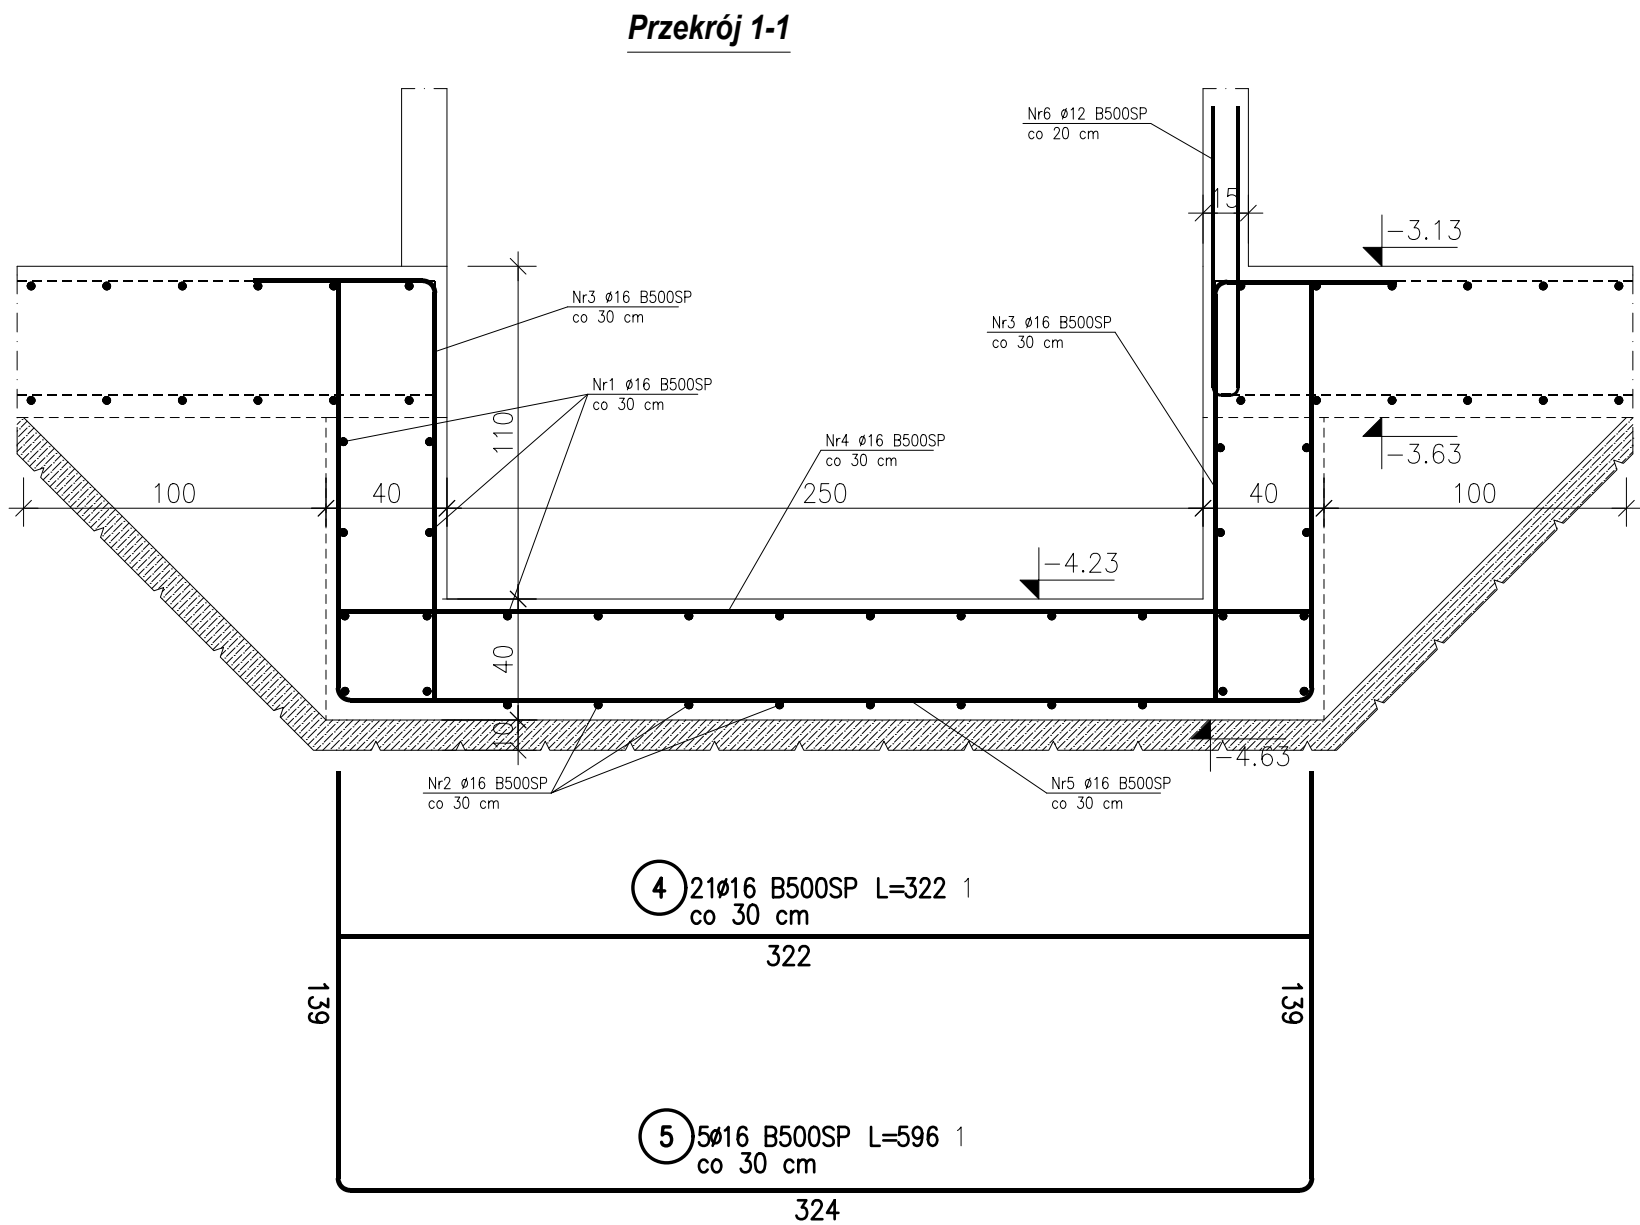


POZIOM ODWIESIENIA: ± 0,00 = 237,85 m n.p.m.

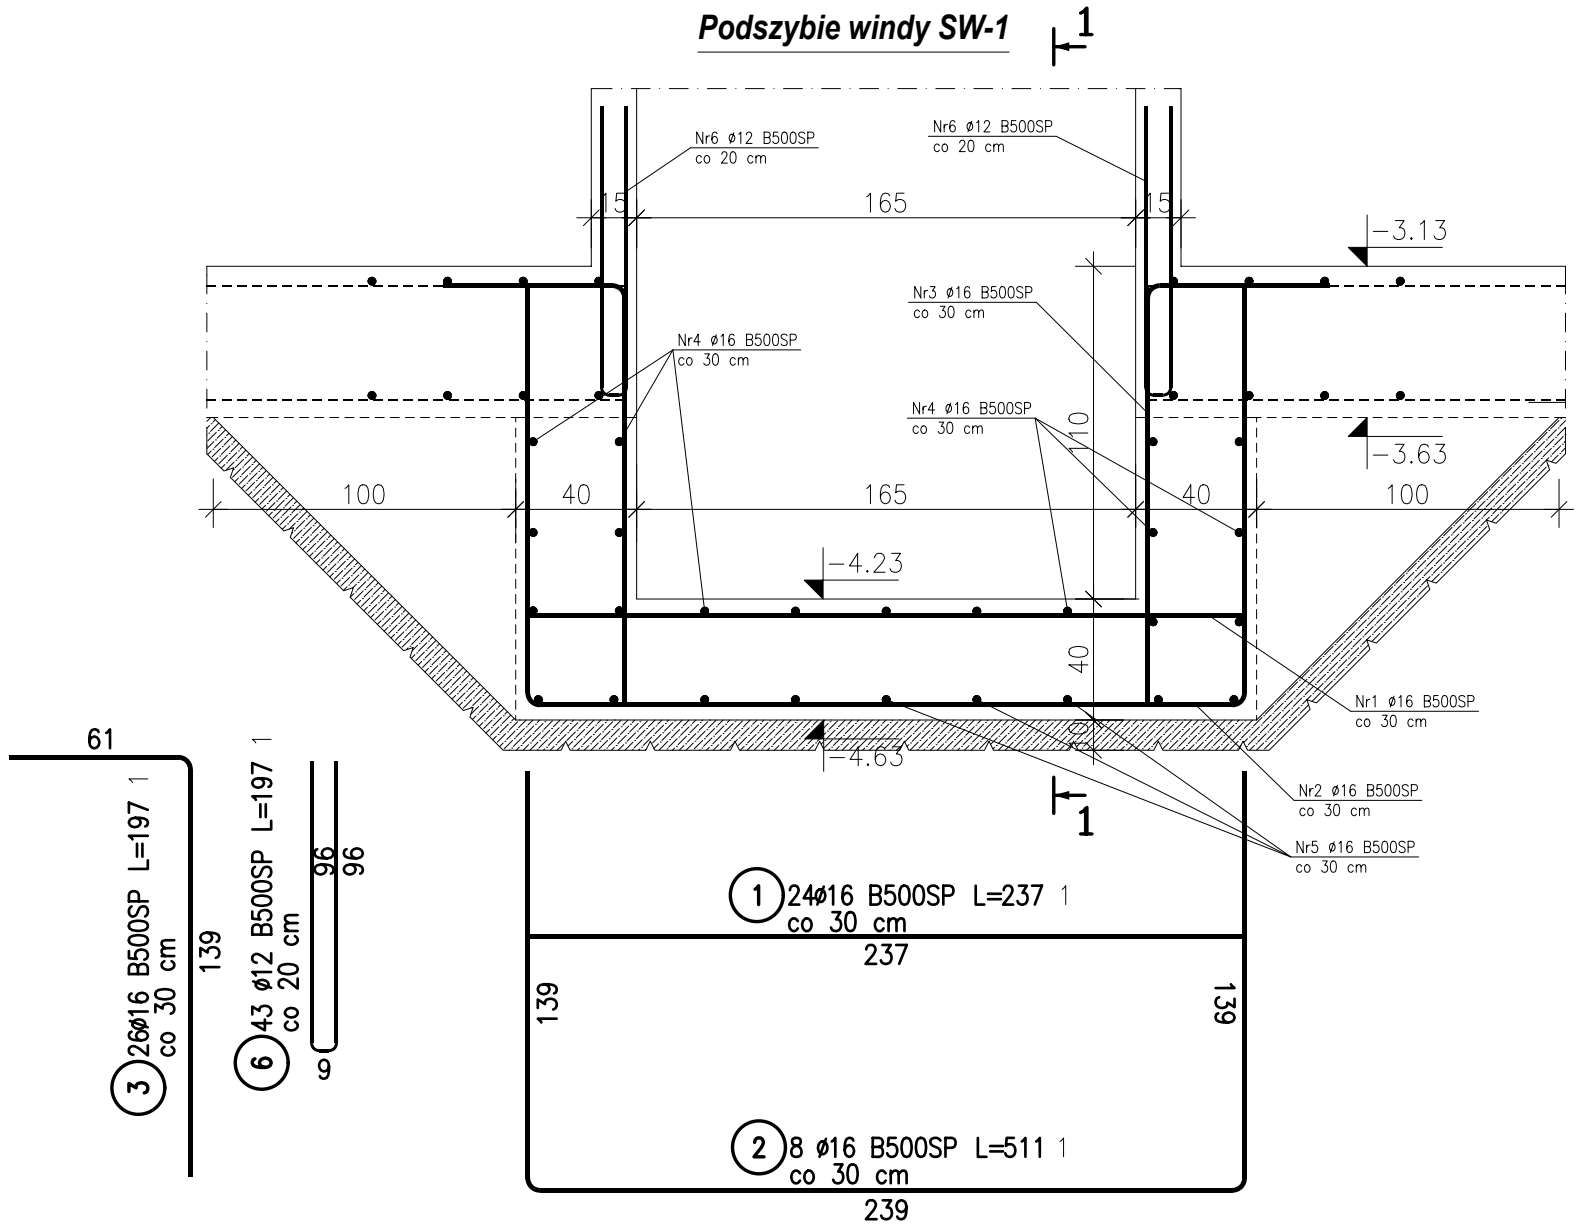

BETON B37 (C30/37)
STAL A-IIIN B500SP

ZESTAWIENIE STALI

POZ.	NR PRĘTA	RODZAJ STALI	DŁUGOŚĆ [cm]	LICZBA SZTUK	DŁUGOŚĆ ŁĄCZNA [m]		
					B500SP		
					Ø12	Ø16	
1	1	Ø16 B500SP	237	24		56.88	
	2	Ø16 B500SP	511	8		40.88	
	3	Ø16 B500SP	197	26		51.22	
	4	Ø16 B500SP	322	21		67.62	
	5	Ø16 B500SP	596	5		29.8	
	6	Ø12 B500SP	197	43	84.71		
DŁUGOŚĆ RAZEM [m]					84.71	246.4	
MASA JEDNOSTKOWA [kg/m]					0.888	1.578	
MASA [kg]					75.22	388.82	
MASA OGÓŁEM [kg]						464.04	
WYKONAĆ: x 1						464.04	

UWAGA : Wszystkie sumaryczne długości prętów podane są w osiach prętów.

SZYB WINDOWY Sw-1
Podszycie
1:25

PRACOWNIA PROJEKTOWA
Danuta Jaroszyńska-Ziach
Kielce
ul.Sadowa 7b/5

Tytuł projektu: BUDYNEK MIESZKALNY WIELORODZINNY
Z GARAZEM PODZIEMNYM
UL. REJA w Boguchwale

Nr rysunku:

K44

Tytuł rysunku: SZYB WINDOWY Sw-1
Podszycie

Skala: 1:25

Stadium: Projekt WYKONAWCZY | Branża: KONSTRUKCJA | SIERPIEŃ 2024

Projektował: mgr inż. Stanisław Janyst KL-217/86

Podpis:

08.2024

Sprawił: mgr inż. Roman Zbojak 42/TBG/94

08.2024

Uwaga: Niniejsza dokumentacja ani żadna jej część nie może być powielana ani rozpowszechniana za pomocą urządzeń elektronicznych, mechanicznych, kopiujących, nagrywających i innych bez pisemnej zgody właściciela praw autorskich: Pracowni Projektowej Danuta Jaroszyńska-Ziach