


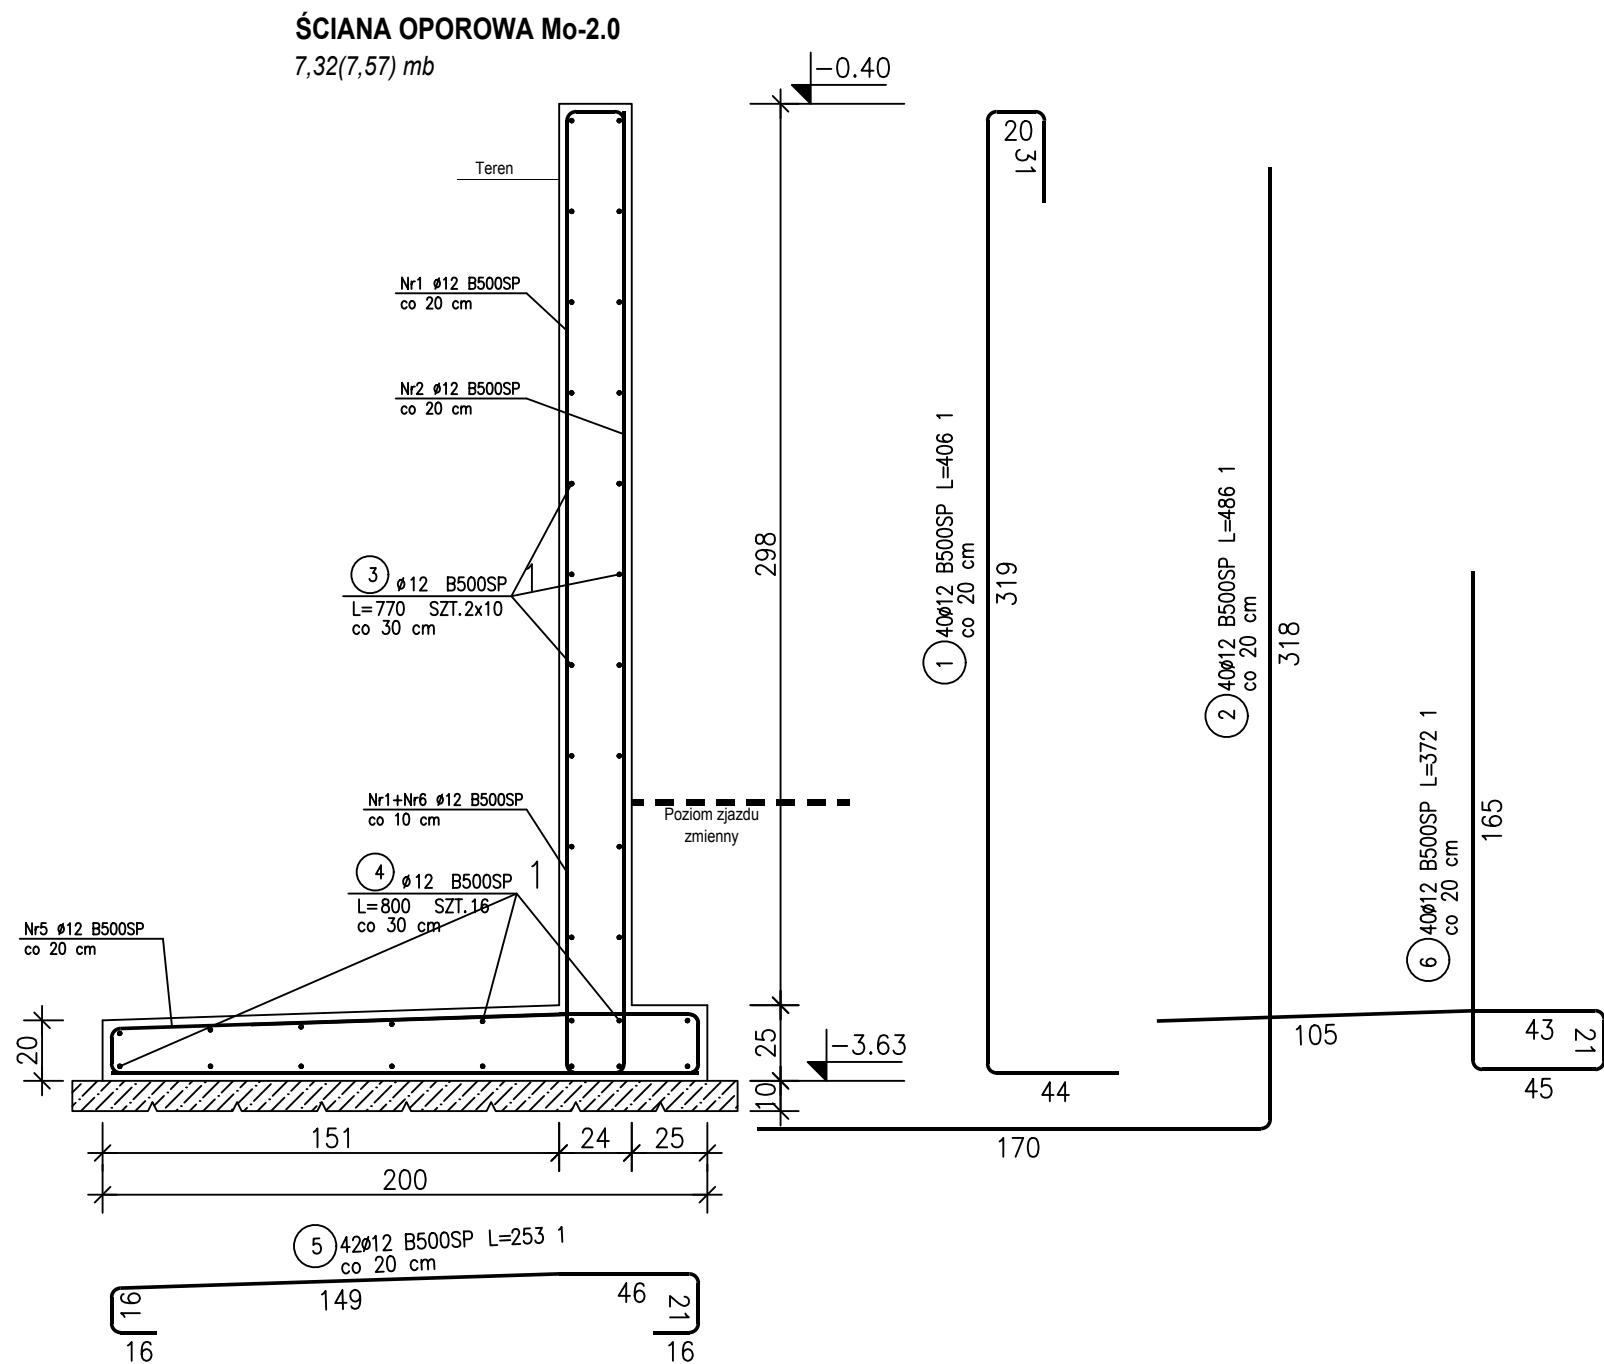

ZESTAWIENIE STALI

POZ.	NR PRĘTA	RODZAJ STALI	DŁUGOŚĆ [cm]	LICZBA SZTUK	DŁUGOŚĆ ŁĄCZNA [m]	
					B500SP	
					Ø12	
1	1	Ø12 B500SP	406	40	162.4	
	2	Ø12 B500SP	486	40	194.4	
	3	Ø12 B500SP	770	20	154	
	4	Ø12 B500SP	800	16	128	
	5	Ø12 B500SP	253	42	106.26	
	6	Ø12 B500SP	372	40	148.8	
DŁUGOŚĆ RAZEM [m]					893.86	
MASA JEDNOSTKOWA [kg/m]					0.888	
MASA [kg]					793.75	
MASA OGÓŁEM [kg]					793.75	
WYKONAĆ: x 1					793.75	

UWAGA : Wszystkie sumaryczne długości prętów podane są w osiach prętów.

POZIOM ODNIESIENIA: ± 0,00 = 237,85 m n.p.m.

BETON B37 (C30/37)
STAL A-IIIN B500SP

ŚCIANA OPOROWA Mo-2.0
1:25



PRACOWNIA PROJEKTOWA

Danuta Jaroszyńska-Ziach Kielce ul.Sadowa 7b/5

Tytuł projektu:	BUDYNEK MIESZKALNY WIELORODZINNY Z GARAZEM PODZIEMNYM UL. REJA w Boguchwale			Nr rysunku:	K46
Tytuł rysunku:	ŚCIANA OPOROWA Mo-2.0			Skala:	1:25
Stadium:	Projekt WYKONAWCZY	Bransz:	KONSTRUKCJA	SIERPIEŃ 2024	Podpis:
Projektował:	mgr inż. Stanisław Janyst			KL-217/86	08.2024
Sprawdził:	mgr inż. Roman Zbojak			42/TBG/94	08.2024

Uwaga: Niniejsza dokumentacja ani żadna jej część nie może być powielana ani rozpowszechniana za pomocą urządzeń elektronicznych, mechanicznych, kopiujących, nagrywających i innych bez pisemnej zgody właściciela praw autorskich: Pracowni Projektowej Danuta Jaroszyńska-Ziach