
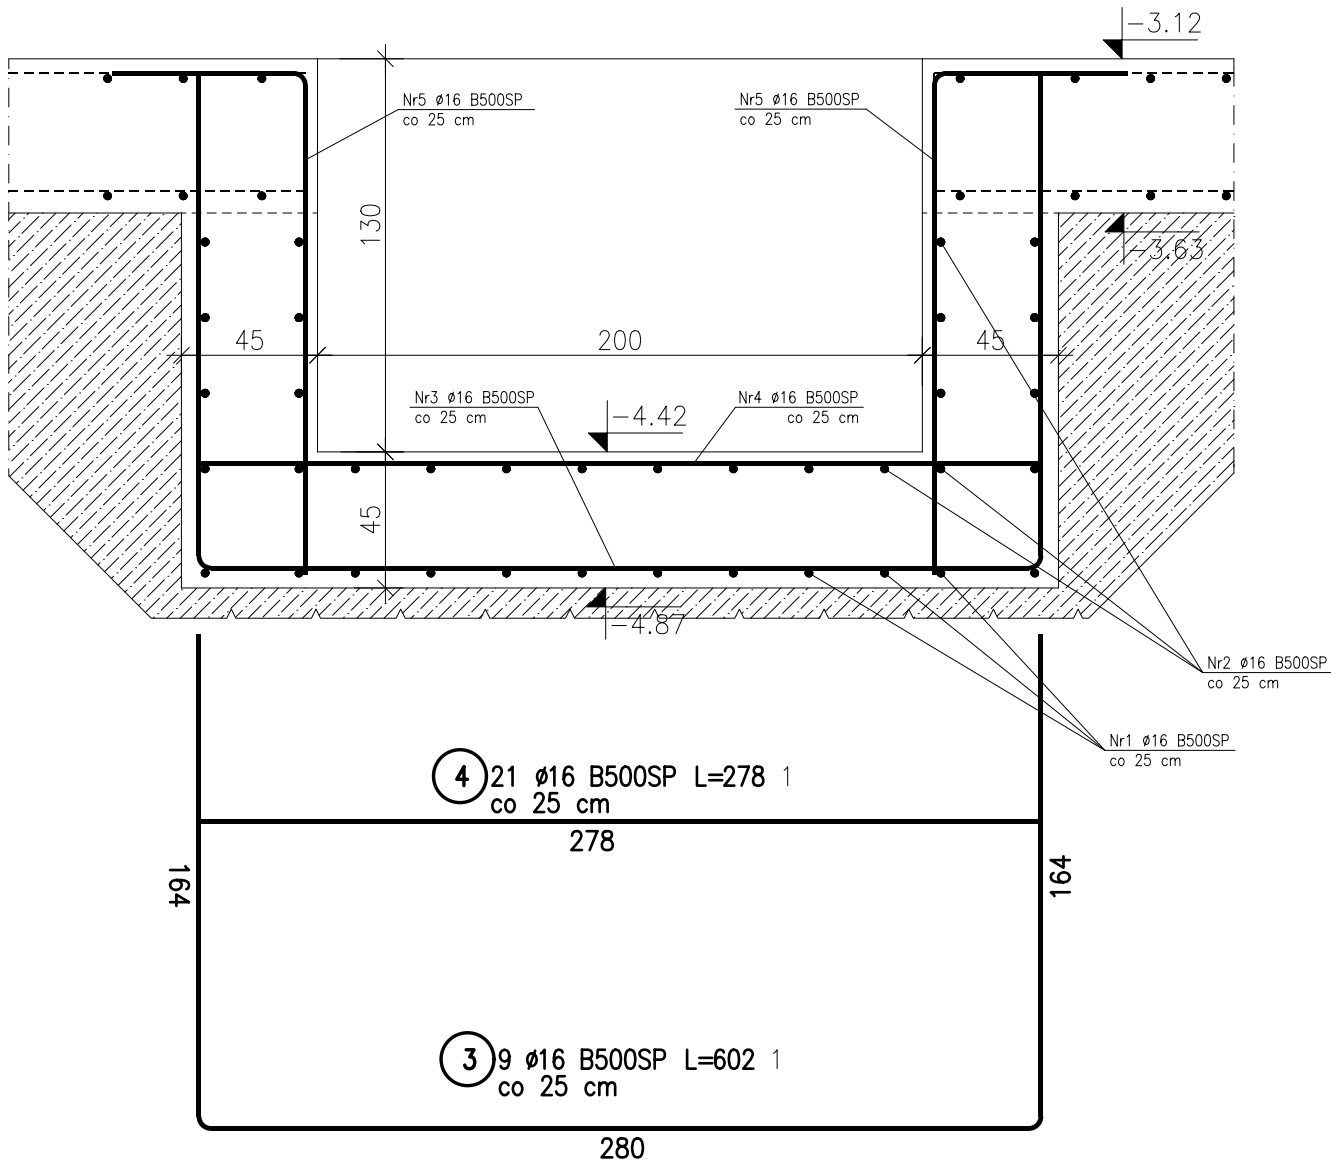


STUDZIENKA POD SEPARATOR


130x200 Hw=130 cm

szt. 1

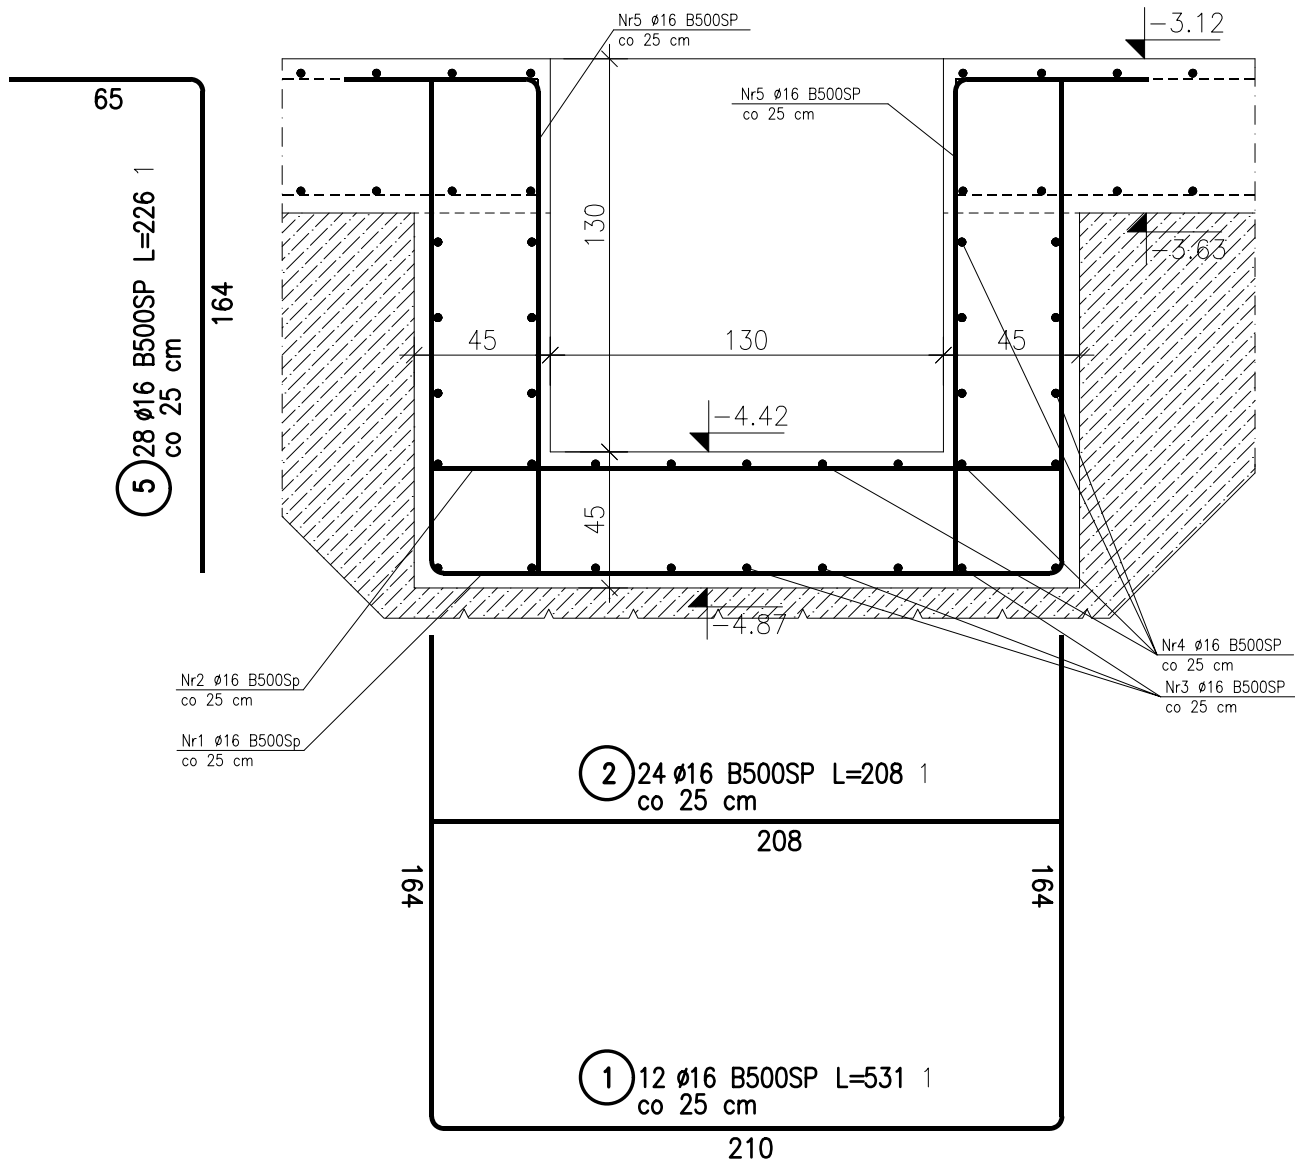

STUDZIENKA KANALIZACYJNA Ø60 cm

szt. 1

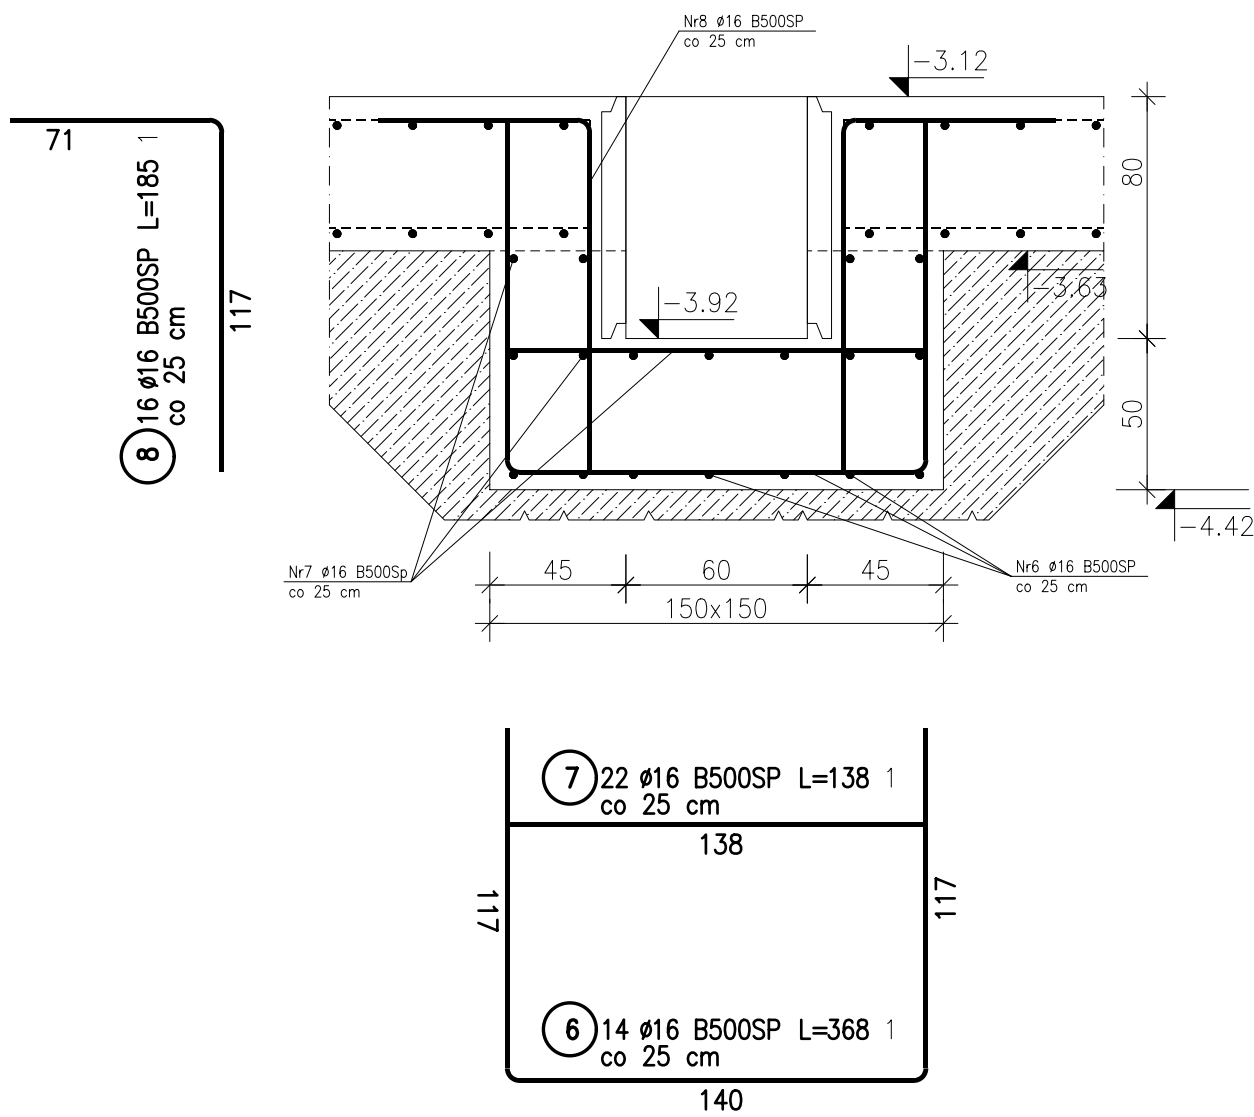

ZESTAWIENIE STALI

POZ.	NR PRĘTA	RODZAJ STALI	DŁUGOŚĆ [cm]	LICZBA SZTUK	DŁUGOŚĆ ŁĄCZNA [m]	
					B500SP	
					Ø16	
1	1	Ø16 B500SP	531	12	63.72	
	2	Ø16 B500SP	208	24	49.92	
	3	Ø16 B500SP	602	9	54.18	
	4	Ø16 B500SP	278	21	58.38	
	5	Ø16 B500SP	226	28	63.28	
	6	Ø16 B500SP	368	14	51.52	
	7	Ø16 B500SP	138	22	30.36	
	8	Ø16 B500SP	185	16	29.6	
DŁUGOŚĆ RAZEM [m]					400.96	
MASA JEDNOSTKOWA [kg/m]					1.578	
MASA [kg]					632.71	
MASA OGÓŁEM [kg]					632.71	
WYKONAĆ: x 1					632.71	

UWAGA : Wszystkie sumaryczne długości prętów podane są w osiach prętów.

BETON B37 (C30/37)
STAL A-IIIN B500SP

STUDZIENKI INSTALACYJNE
1:25

PRACOWNIA PROJEKTOWA
Danuta Jaroszyńska-Ziach
Kielce
ul. Sadowa 7b/5

Tytuł projektu: BUDYNEK MIESZKALNY WIELORODZINNY
Z GARAZEM PODZIEMNYM
UL. REJA w Boguchwale

Nr rysunku: K47

Tytuł rysunku: STUDZIENKI INSTALACYJNE Skala: 1:25

Stadium: Projekt WYKONAWCZY	Brano: KONSTRUKCJA	SIERPIEN 2024	Podpis: [Signature]	Data: 08.2024
Projektował: mgr inż. Stanisław Janyst	KL-217/86			
Sprawił: mgr inż. Roman Zbojak	42/TBG/94			

Uwaga: Niniejsza dokumentacja ani żadna jej część nie może być powielana ani rozpowszechniana za pomocą urządzeń elektronicznych, mechanicznych, kopiujących, nagrywających i innych bez pisemnej zgody właściciela praw autorskich: Pracowni Projektowej Danuta Jaroszyńska-Ziach