



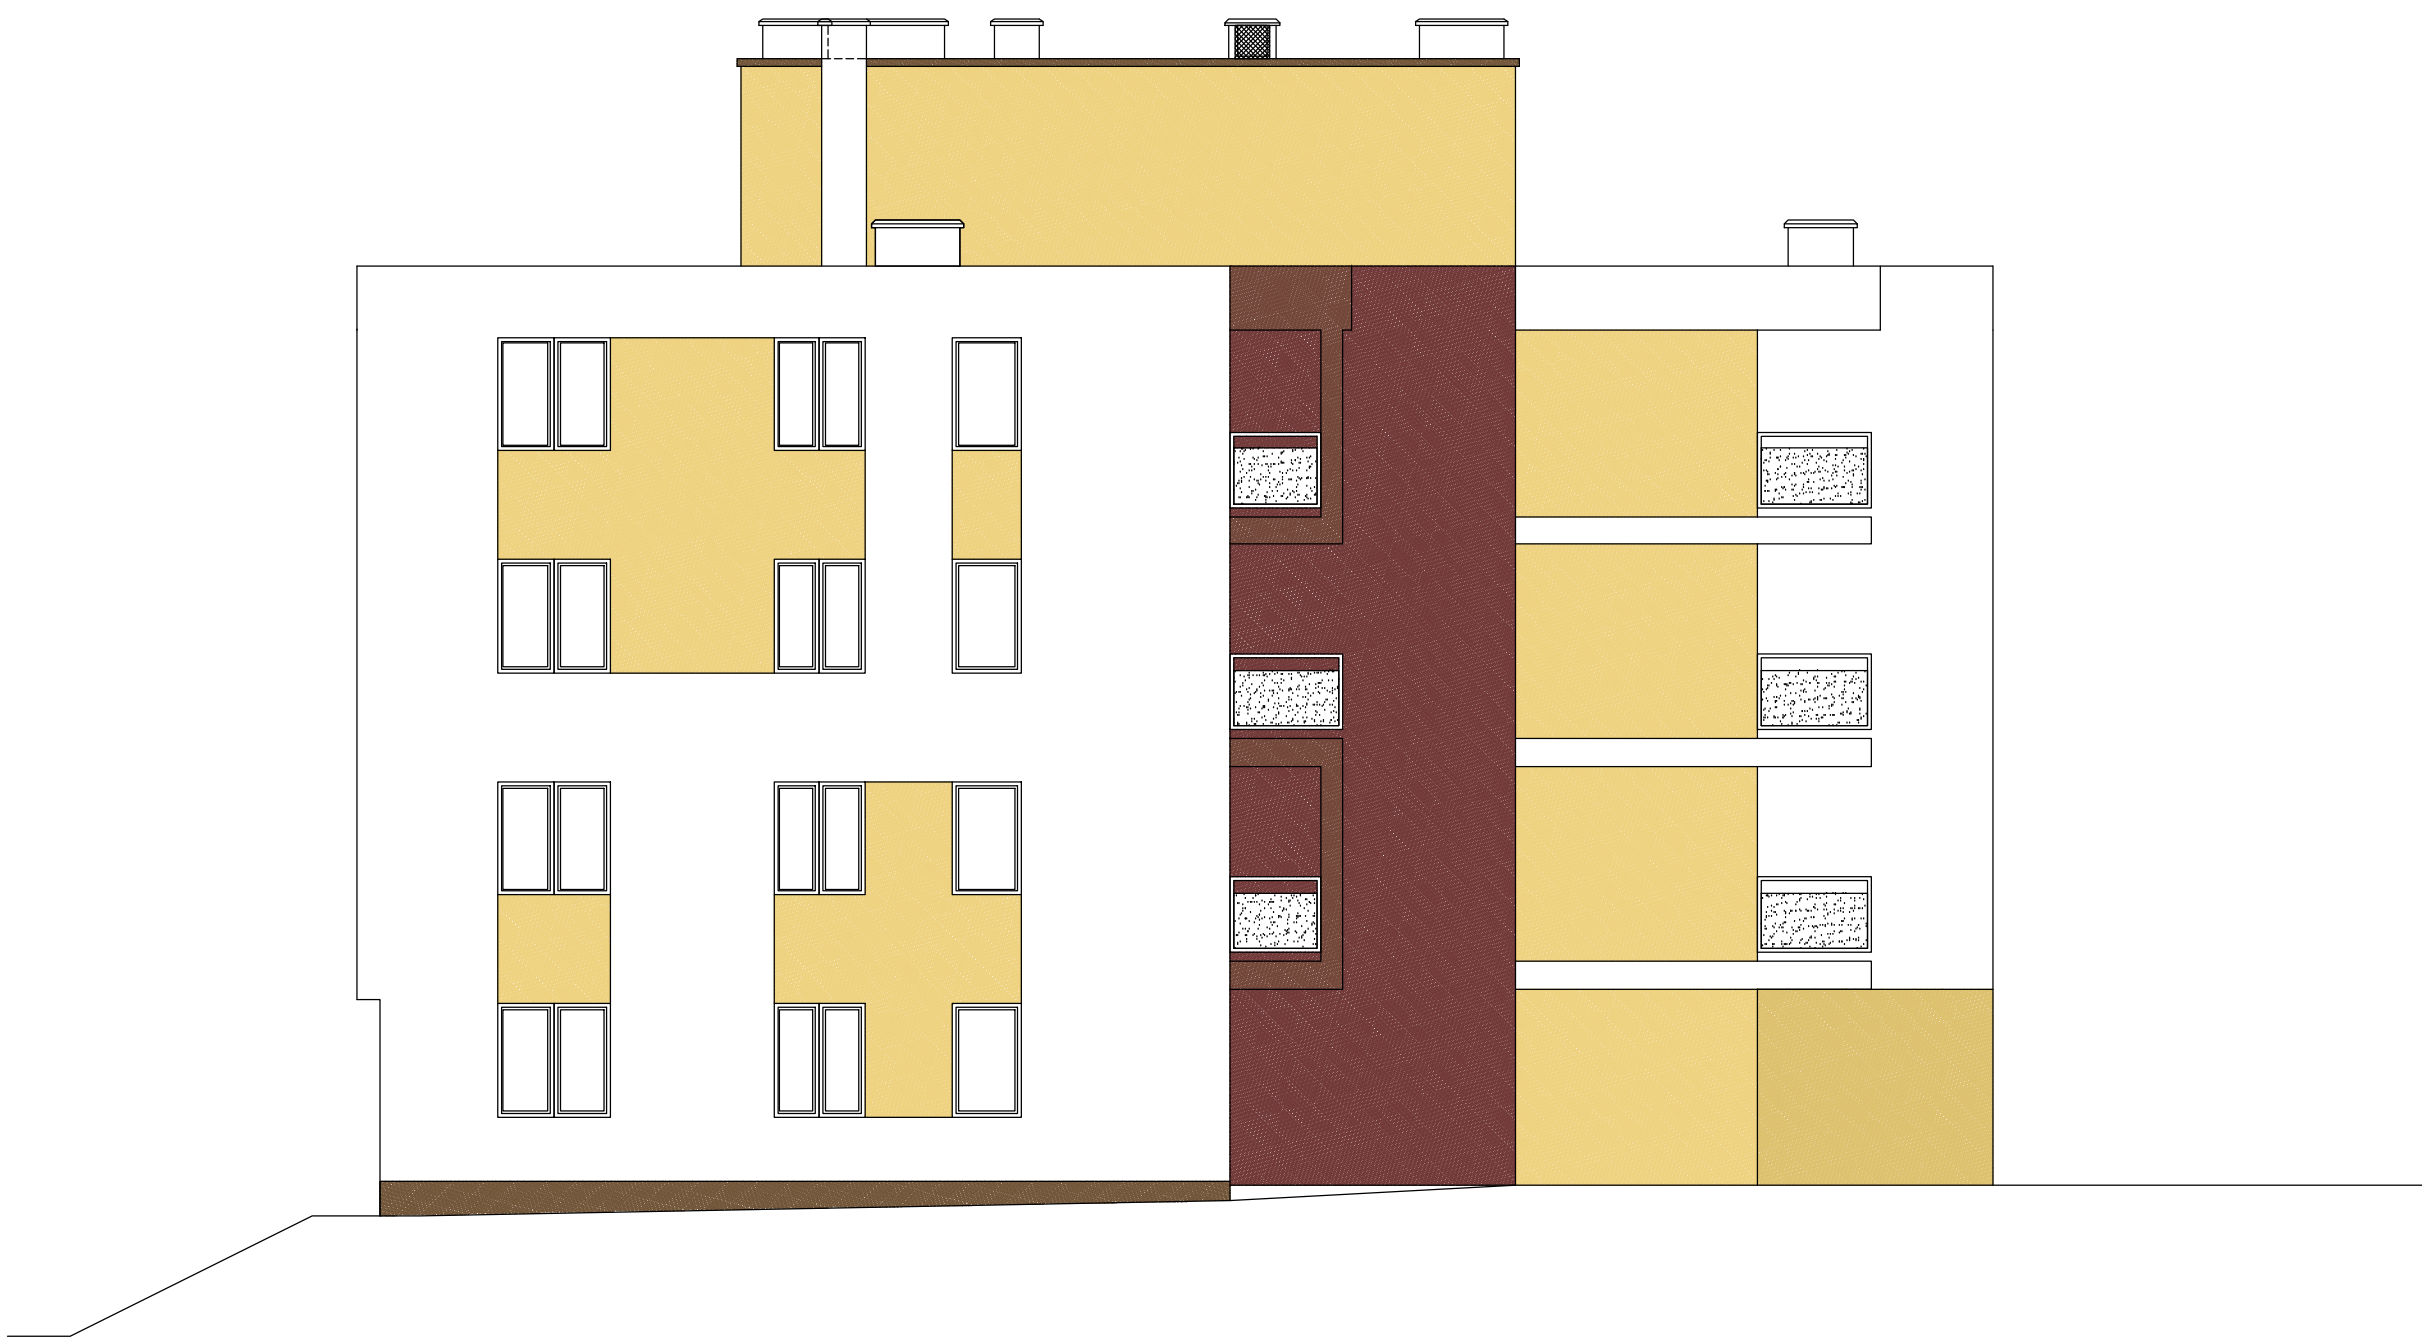
ELEWACJA POŁUDNIOWO - ZACHODNIA



ELEWACJA PÓŁNOCNO - ZACHODNIA



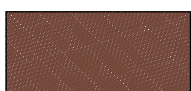
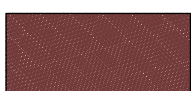
ELEWACJA POŁUDNIOWO - WSCHODNIA



ELEWACJA PÓŁNOCNO - WSCHODNIA

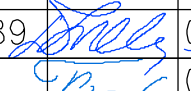
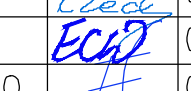
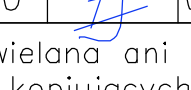
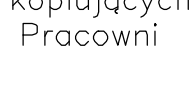
LEGENDA:

TYNKI SILIKONOWE (KOLORY PRZYKŁADOWE WG WZORNIKA CAPAROL 3D SYSTEM):

-  KOLOR JASNY KREM - SIENA 30
-  KOLOR JASNY BEŻ - SIENA 50
-  ELEMENTY BALKONÓW KOLOR CIEMNY BEŻ - SIENA 40
-  PAS MIĘDZYKIEBNI KLATEK SCHODOWYCH KOLOR BRĄZ - SIENA 20

COKÓŁ - tynk mozaikowy, min 30 cm nad terenem - kolor: przykładowy BRĄZ wg. wzornika kolorów CAPATECK CL/B-11  
DACH- papa termozgrzewalna szara  
BALUSTRADY BALKONOWE- szklane (szkło bezpieczne)

ELEWACJE - KOLORYSTYKA  
skala 1:200

|   |                                                                                   |           |   |
|---|-----------------------------------------------------------------------------------|-----------|---|
| PRACOWNIA PROJEKTOWA<br>Danuta Jaroszyńska-Ziach<br>Kielce<br>ul.Sadowa 7b/5   |                                                                                   |           |   |
| Tytuł projektu:   | BUDYNEK MIESZKALNY WIELORODZINNY<br>Z GARAZEM PODZIEMNYM<br>UL. REJA w Boguchwale |           | Nr rysunku:<br><b>A17</b>                                                                                   |
| Tytuł rysunku:   | ELEWACJE — KOLORYSTYKA                                                            |           | Skala: 1:200                                                                                                |
| Stadium:   | Projekt TECHNICZNY                                                                | Branza:   | ARCHITEKTURA SIERPIEŃ 2024                                                                                  |
| Projektowała:   | mgr inż. arch. Danuta Jaroszyńska-Ziach                                           | KL-127/89 | Podpis:  Data: 08.2024 |
| Opracowała:   | mgr inż. Tomasz Czech                                                             |           | Podpis:  Data: 08.2024 |
| Opracowała:   | mgr inż. arch. Ewelina Chapska                                                    |           | Podpis:  Data: 08.2024 |
| Sprawdziła:   | mgr inż. arch. Ewa Szczudłowska                                                   | KL-42/90  | Podpis:  Data: 08.2024 |
| Uwaga: Niniejsza dokumentacja ani żadna jej część nie może być powielana ani rozpowszechniana za pomocą urządzeń elektronicznych, mechanicznych, kopiujących, nagrywających i innych bez pisemnej zgody właściciela praw autorskich: Pracowni Projektowej Danuta Jaroszyńska-Ziach |                                                                                   |           |   |