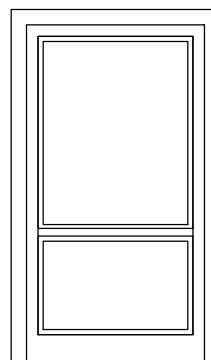
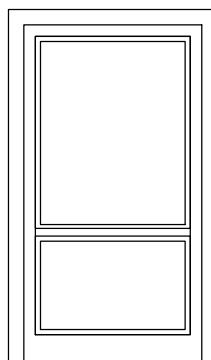
 
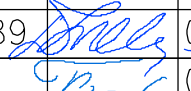
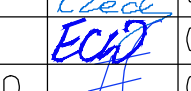
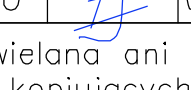
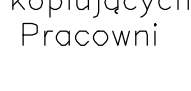


ZESTAWIENIE STOLARKI DRZWIOWEJ

01		02	02	06
Oznaczenie		ZAZ1	ZAW1	BG1
				
Wymiary w świetle otworów w murze				
Wymiarowanie [mm]	S	1360	1360	5000
	H	2350	2350	2200
otworów w świetle przejścia				
Wymiarowanie [mm]	S	900	900	
	H	2270	2270	
Poziom -1		—	—	1
Poziom 0		1P	1L	—
Poziom 1		—	—	—
Poziom 2		—	—	—
Poziom 3		—	—	—
Razem w budynku		1	1	1
Uwagi:		—szkło termiczne		RAMA GARAŻOWA 500x235 cm SEGMENTOWA, AŻUROWA minimalna powierzchnia otworów nawiewnych netto (2000x400 mm) dla bramy garażowej : 0,8 m2
		— min. 90 CM ŚWIATŁO PRZEJŚCIA PO OTWORZENIU SKRZYDŁA DRZWI —SZKŁO BEZPIECZNE, —SAMOZAMYKACZE, —ODBOJE, —UKŁAD PROGOWY,		

ZESTAWIENIE ŚLUSARKI DRZWIOWEJ
skala 1:100

PRACOWNIA PROJEKTOWA Danuta Jaroszyńska—Ziach ^{Kielce} ul.Sadowa 7b/5				
Tytuł projektu: BUDYNEK MIESZKALNY WIELORODZINNY Z GARAŻEM PODZIEMNYM UL. REJA w Boguchwale			Nr rysunku: A21	
Tytuł rysunku: ZESTAWIENIE ŚLUSARKI DRZWIOWEJ			Skala: 1:100	
Stadium:	Projekt TECHNICZNY	Branża:	ARCHITEKTURA	SIERPIEŃ 2024
Projektowała:	mgr inż. arch. Danuta Jaroszyńska—Ziach	KL—127/89	Podpis:	 08.2024
Opracowała:	mgr inż. Tomasz Czech		Podpis:	 08.2024
Opracowała:	mgr inż. arch. Ewelina Chapska		Podpis:	 08.2024
Sprawdziła:	mgr inż. arch. Ewa Szczudłowska	KL—42/90	Podpis:	 08.2024
Uwaga: Niniejsza dokumentacja ani żadna jej część nie może być powielana ani rozpowszechniana za pomocą urządzeń elektronicznych, mechanicznych, kopiujących, nagrywających i innych bez pisemnej zgody właściciela praw autorskich: Pracowni Projektowej Danuta Jaroszyńska—Ziach				