



WIDOK TABLICY LICZNIKOWEJ TL - 1

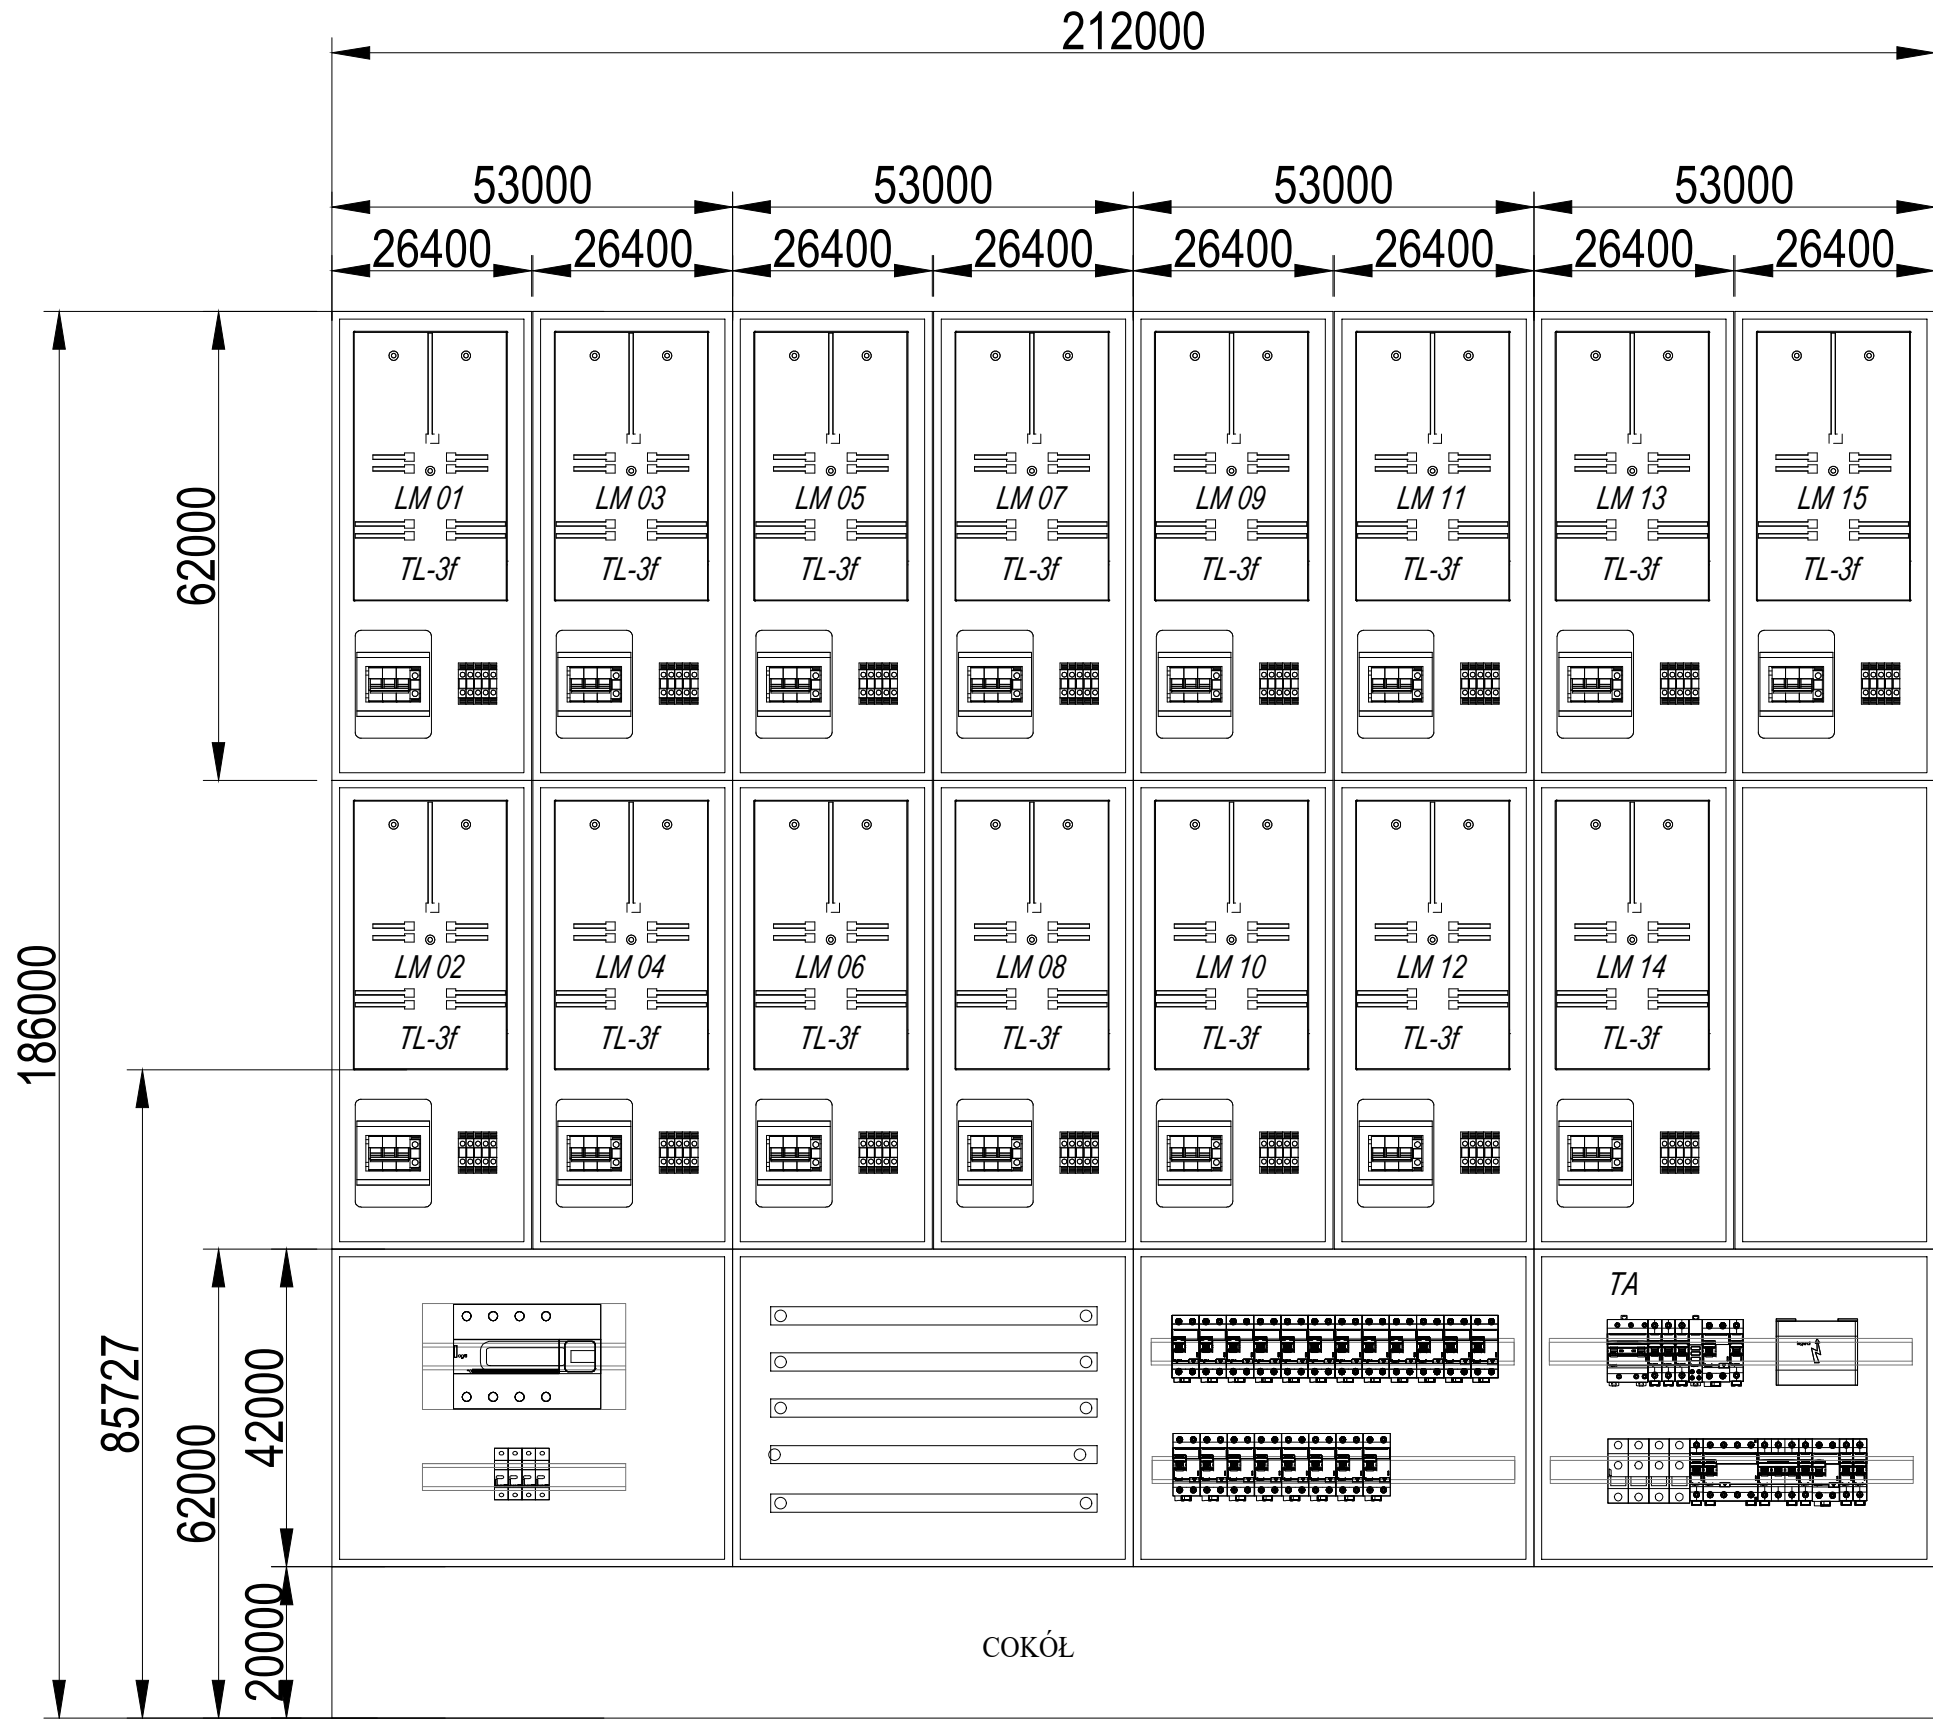

WIDOK TABLICY LICZNIKOWEJ TL - 2

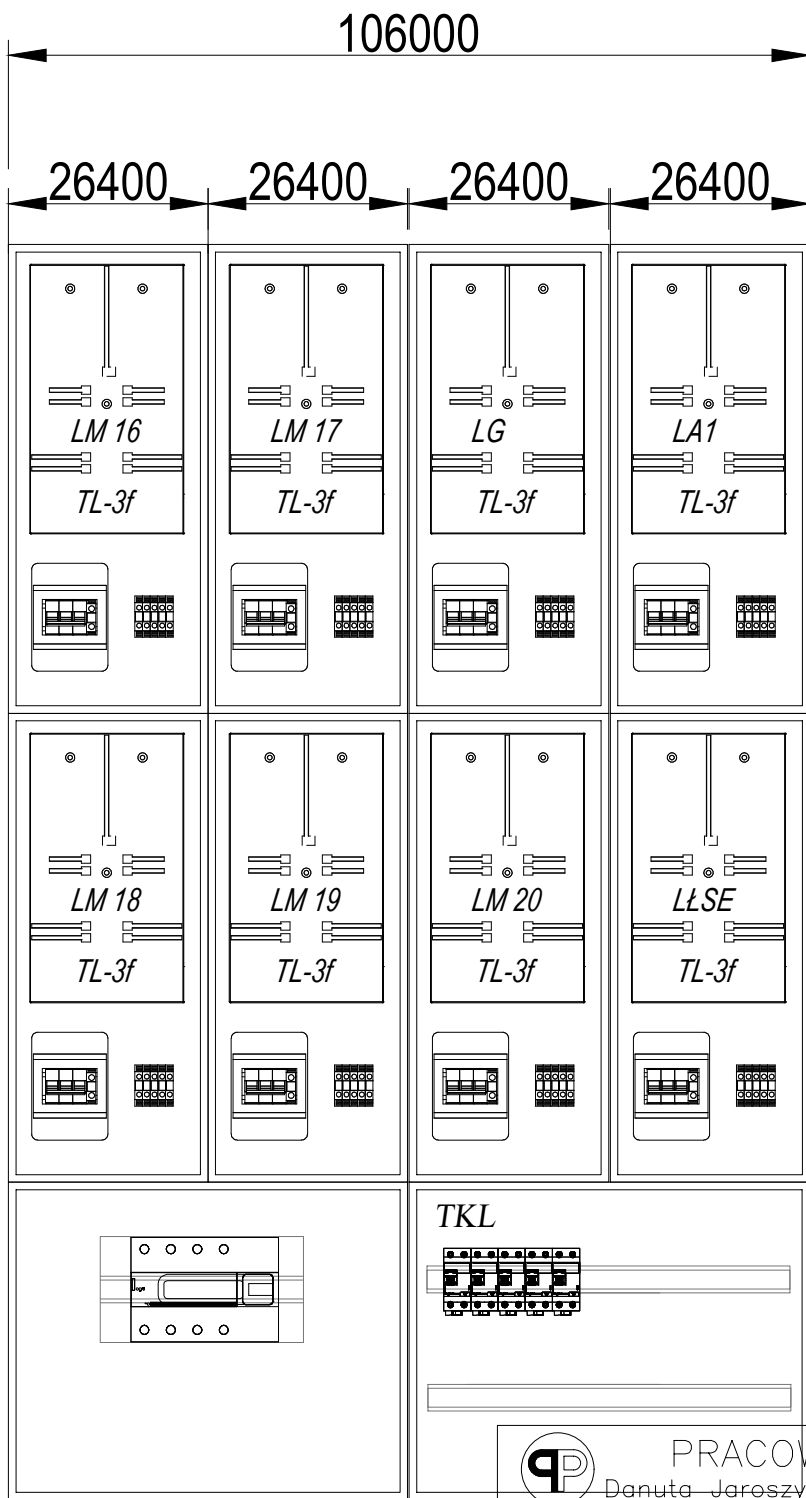

PRACOWNIA PROJEKTOWA
Danuta Jaroszyńska-Ziach
Kielce
ul. Sadowa 7b/5

Tytuł projektu: BUDYNEK MIESZKALNY WIELORODZINNY
Z GARAZEM PODZIEMNYM
UL. REJA w Boguchwale

Nr rysunku:
E10

Tytuł rysunku: WIDOK TABLICY LICZNIKOWEJ
Stadium: Projekt TECHNICZNY Branża: ELEKTRYKA SIERPIEŃ 2024
Projektował: mgr inż. Tomasz Siwiec upr. nr: PDK/0252/PWOE/18
Opracował:

Uwaga: Niniejsza dokumentacja ani żadna jej część nie może być powielana ani rozpowszechniana za pomocą urządzeń elektronicznych, mechanicznych, kopiujących, nagrywających i innych bez pisemnej zgody właściciela praw autorskich: Pracowni Projektowej Danuta Jaroszyńska-Ziach