


SCHEMAT TABLICY MIESZKANIOWEJ TM-1

SCHEMAT:

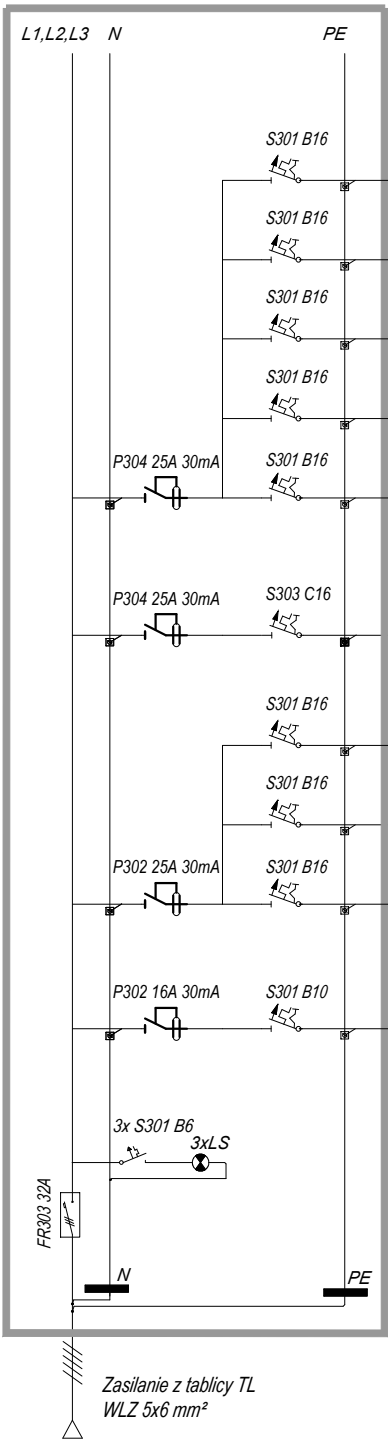

Symbol: P [kW]: Nr obwodu: Rodzaj obwodu:

S301 B16	3x2,5mm ²	/// ∅	☉ P	2,5 kW	TM/10	- Zasilanie pralki
S301 B16	3x2,5mm ²	/// ∅	☉	0,3 kW	TM/09	- Gniazda łazienka
S301 B16	3x2,5mm ²	/// ∅	☉ L	0,3 kW	TM/08	- Zasilanie lodówki
S301 B16	3x2,5mm ²	/// ∅	☉ ZM	2,5 kW	TM/07	- Zasilanie zmywarki
P304 25A 30mA S301 B16	3x2,5mm ²	/// ∅	☉	1,0 kW	TM/06	- Gniazda kuchnia, okap
P304 25A 30mA S303 C16	5x2,5mm ²	//// ∅	☐ KE	6,5 kW	TM/05	- Zasilanie kuchni elek.
S301 B16	3x2,5mm ²	/// ∅	■	0,1 kW	TM/04	- Zasilanie tablicy TT
S301 B16	3x2,5mm ²	/// ∅	☉	1,5 kW	TM/03	- Gniazda pokoje, sypialnia
P302 25A 30mA S301 B16	3x2,5mm ²	/// ∅	☉	1,5 kW	TM/02	- Gniazda salon, korytarz
P302 16A 30mA S301 B10	3x1,5mm ²	/// ∅	☉ ⊗	0,5 kW	TM/01	- Oświetlenie, dzwonek

UWAGA:
Zgodnie z Warunkami Technicznymi Rozdział 5 § 258. 2 "Na drogach komunikacji ogólnej, służących celom ewakuacji, stosowanie materiałów i wyrobów budowlanych łatwo zapalnych jest zabronione." Zał. nr 3: "Stosowanym w rozporządzeniu określeniom (...) odpowiadają klasy reakcji na ogień zgodnie z Polską Normą PN-EN 13501-1".


Dopuszczalne jest założenie, że przewody w izolacji polwinitowej nie stanowią materiału łatwopalnego (wskaźnik LIO>24).

Należy rozważyć stosowanie kabli spełniających normę N SEP-E-007:2017-09, niepowołaną obecnie w WT, odwołując się do klasyfikacji kabli wg Rozporządzenia CPR oraz normy EN:50575. Decyzję o doborze klasy kabli i przewodów powinien podjąć inwestor po konsultacji z rzeczoznawcą pożarowym.

Wg N SEP-E-007:2017-09 wymagana minimalna klasa kabli i przewodów w budynkach mieszkalnych wielorodzinnych:
-na drogach ewakuacji B2ca-s1b,d1,a1, np.: przewody typu N2XH-J
-poza drogami ewakuacji, m.in. w mieszkaniach Dca-s2, d1, a3, np. YnKXS, HDX
-w pom. tech. i garażach stanowiących odrębne strefy pożarowe Eca, np. YDY, YKXS
Przed złożeniem zamówienia należy uzyskać zapewnienie od producenta, że zamawiany produkt spełnia wymaganą klasę w zależności od strefy w której zostanie zastosowany.

Dobór przekroju kabla został dokonany zgodnie z PN-IEC 60364-4-43

WIDOK TABLICY:

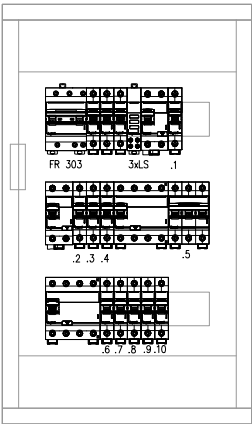

ROZDZIELNICA RWN
IP40
O WYM. : 330 x 555 x 87
(wys. x szer. x głęb.)

		PRACOWNIA PROJEKTOWA Danuta Jaroszyńska-Ziach Kielce ul.Sadowa 7b/5	
Tytuł projektu: BUDYNEK MIESZKALNY WIELORODZINNY Z GARAZEM PODZIEMNYM UL. REJA w Boguchwale		Nr rysunku: E13	
Tytuł rysunku: TABLICA MIESZKANIOWA TM1		Skala:	
Stadium: Projekt TECHNICZNY	Branża: ELEKTRYKA	SIERPIEŃ 2024	Podpis: [Signature]
Projektował: mgr inż. Tomasz Siwiec upr. nr: PDK/0252/PWOE/18		Data: 08.2024	
Opracował:			
Uwaga: Niniejsza dokumentacja ani żadna jej część nie może być powielana ani rozpowszechniana za pomocą urządzeń elektronicznych, mechanicznych, kopiujących, nagrywających i innych bez pisemnej zgody właściciela praw autorskich: Pracowni Projektowej Danuta Jaroszyńska-Ziach			