


SCHEMAT TABLICY MIESZKANIOWEJ TM-2

SCHEMAT:

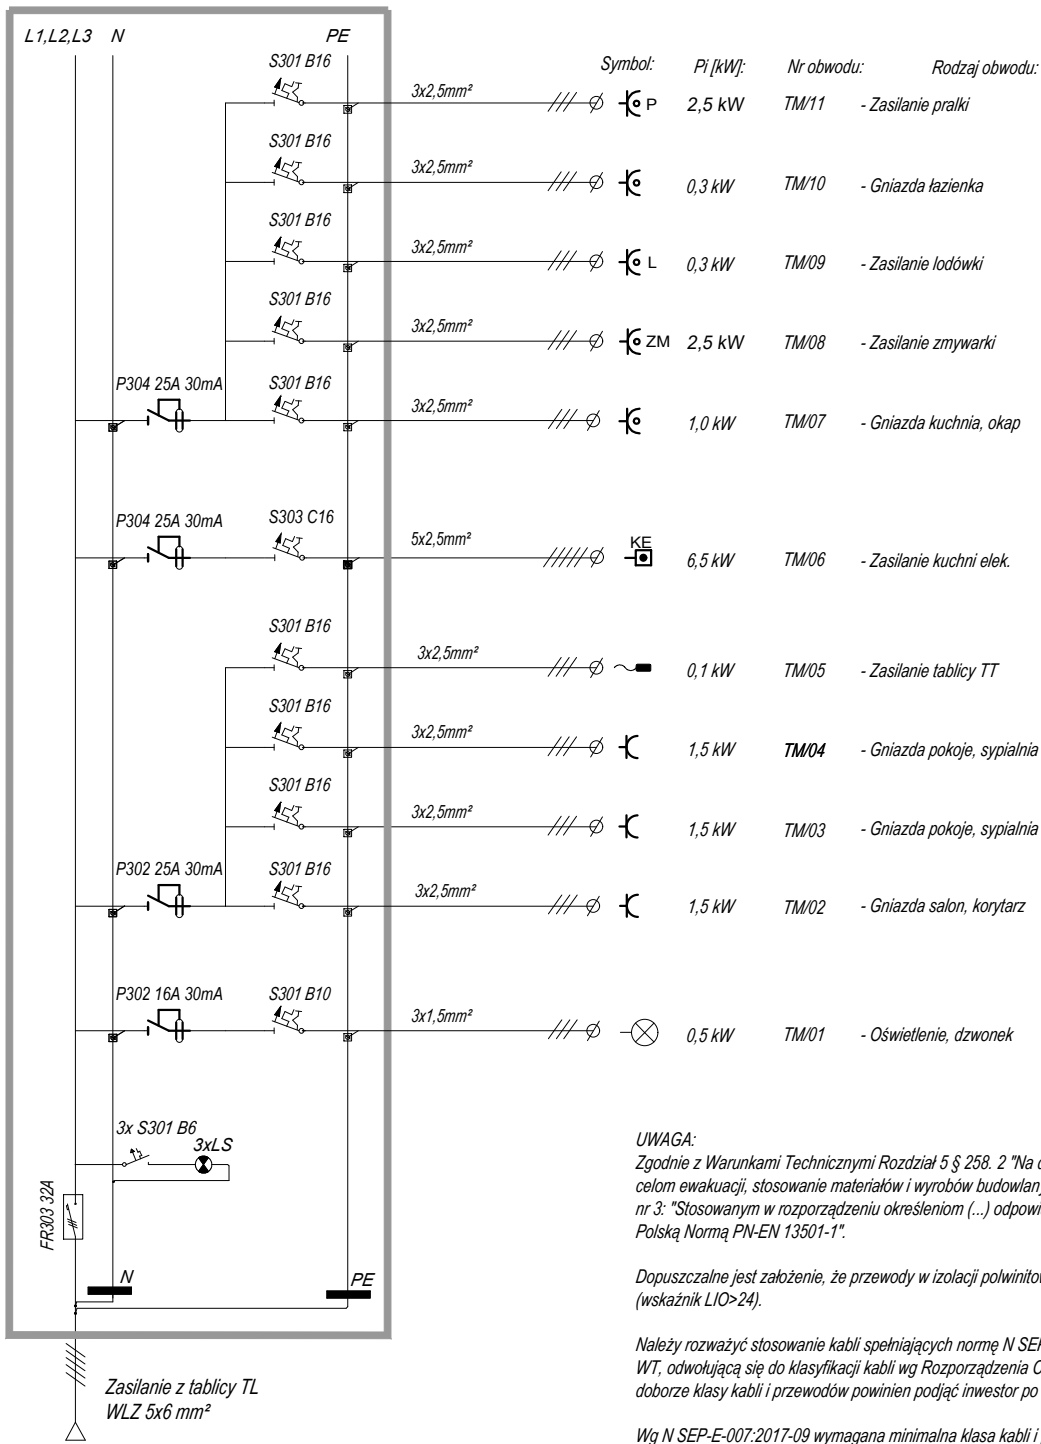

UWAGA:
Zgodnie z Warunkami Technicznymi Rozdział 5 § 258. 2 "Na drogach komunikacji ogólnej, służących celom ewakuacji, stosowanie materiałów i wyrobów budowlanych łatwo zapalnych jest zabronione." Zał. nr 3: "Stosowanym w rozporządzeniu określono (...) odpowiadają klasy reakcji na ogień zgodnie z Polską Normą PN-EN 13501-1".

Dopuszczalne jest założenie, że przewody w izolacji polwinitowej nie stanowią materiału łatwopalnego (wskaźnik LIO>24).

Należy rozważyć stosowanie kabli spełniających normę N SEP-E-007:2017-09, niepowołaną obecnie w WT, odwołującą się do klasyfikacji kabli wg Rozporządzenia CPR oraz normy EN:50575. Decyzję o doborze klasy kabli i przewodów powinien podjąć inwestor po konsultacji z rzeczoznawcą pożarowym.


Wg N SEP-E-007:2017-09 wymagana minimalna klasa kabli i przewodów w budynkach mieszkalnych wielorodzinnych:

- na drogach ewakuacji B2ca-s1b,d1,a1, np.: przewody typu N2XH-J
- poza drogami ewakuacji, m.in. w mieszkaniach Dca-s2, d1, a3, np. YnKXS, HDX
- w pom. tech. i garażach stanowiących odrębne strefy pożarowe Eca, np. YDY, YKXS

Przed złożeniem zamówienia należy uzyskać zapewnienie od producenta, że zamawiany produkt spełnia wymaganą klasę w zależności od strefy w której zostanie zastosowany.

Dobór przekroju kabla został dokonany zgodnie z PN-IEC 60364-4-43

WIDOK TABLICY:

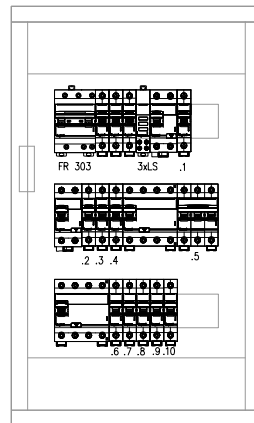

ROZDZIELNICA RWN
IP40
O WYM. : 330 x 555 x 87
(wys. x szer. x głęb.)

	PRACOWNIA PROJEKTOWA		Kielce ul. Sadowa 7b/5	
	Danuta Jaroszyńska—Ziach			
Tytuł projektu:	BUDYNEK MIESZKALNY WIELORODZINNY Z GARAZEM PODZIEMNYM UL. REJA w Boguchwale			Nr rysunku: E14
Tytuł rysunku:	TABLICA MIESZKANIOWA TM2			Skala: 1:100
Stadium:	Projekt TECHNICZNY	Branża: ELEKTRYKA	SIERPIEŃ 2024	
Projektował:	mgr inż. Tomasz Siwiec upr. nr: PDK/0252/PWOE/18			Pomiędzy: Data:  08.2024
Opracował:				
Uwaga: Niniejsza dokumentacja ani żadna jej część nie może być powielana ani rozpowszechniana za pomocą urządzeń elektronicznych, mechanicznych, kopiujących, nagrywających i innych bez pisemnej zgody właściciela praw autorskich: Pracowni Projektowej Danuta Jaroszyńska—Ziach				