



SCHEMAT TELEKOMUNIKACYJNEJ TABLICY MIESZKANIOWEJ TT

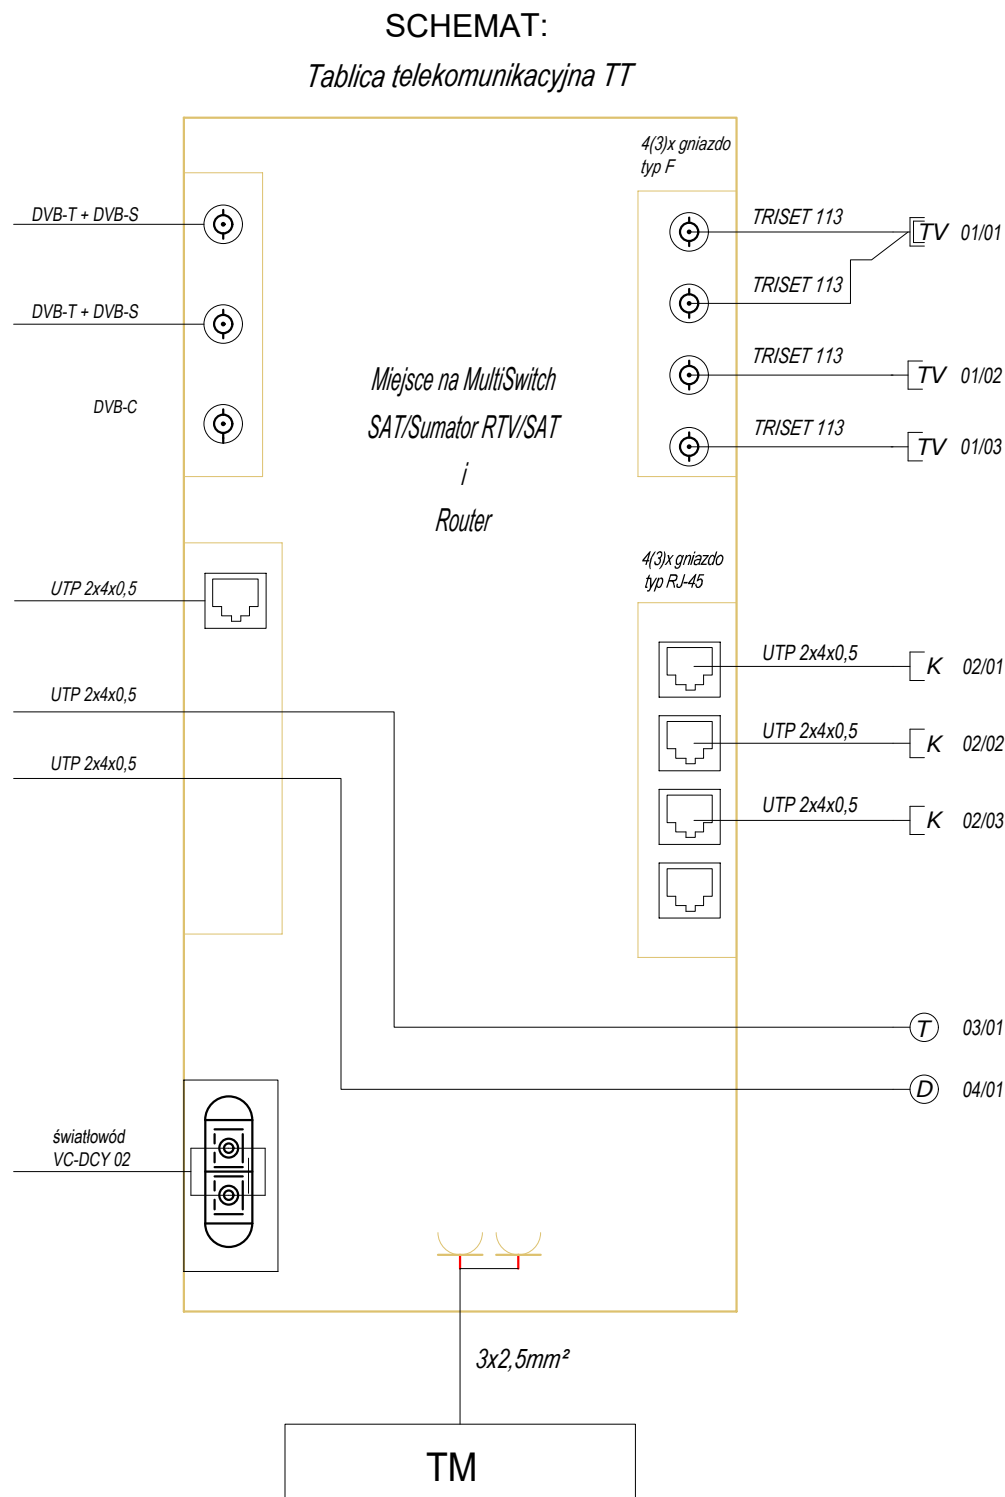

WIDOK:

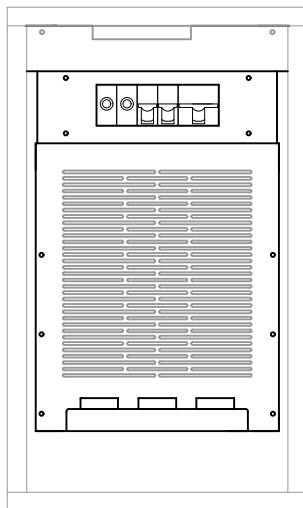

ROZDZIELNICA RWN MULTIMEDIALNA
IP30-IP07
O WYM. : 330 x 555 x 87
(wys. x szer. x głęb.)

Legenda:

- gniazdo pojedyncze 230V 16A n.t
- gniazdo RTV-SAT p.t
- gniazdo RTV-SAT-SAT p.t (w pokoju o największym metrażu)
- gniazdo RJ45 kat. 6 p.t
- gniazdo telefoniczne p.t
- videodofon

PRACOWNIA PROJEKTOWA		Kielce ul.Sadowa 7b/5	
Danuta Jaroszyńska-Ziach		Nr rysunku: E20	
Tytuł projektu: BUDYNEK MIESZKALNY WIELORODZINNY Z GARAZEM PODZIEMNYM UL. REJA w Boguchwale		Skala:	
Tytuł rysunku: SCHEMAT TELEKOM. TABLICY MIESZKANIOWEJ TT		Stadium: Projekt TECHNICZNY Branża: ELEKTRYKA SIERPIEŃ 2024	
Projektował: mgr inż. Tomasz Siwiec upr. nr: PDK/0252/PWOE/18		Data: 08.2024	
Opracował:		Uwaga: Niniejsza dokumentacja ani żadna jej część nie może być powielana ani rozpowszechniana za pomocą urządzeń elektronicznych, mechanicznych, kopiujących, nagrywających i innych bez pisemnej zgody właściciela praw autorskich: Pracowni Projektowej Danuta Jaroszyńska-Ziach	