


WIDOK SZAFY TELETECHNICZNEJ RTT

Szafa stojąca 19"	
Rozmiar	24U
Szerokość	600
Głębokość	600
Wysokość	1180

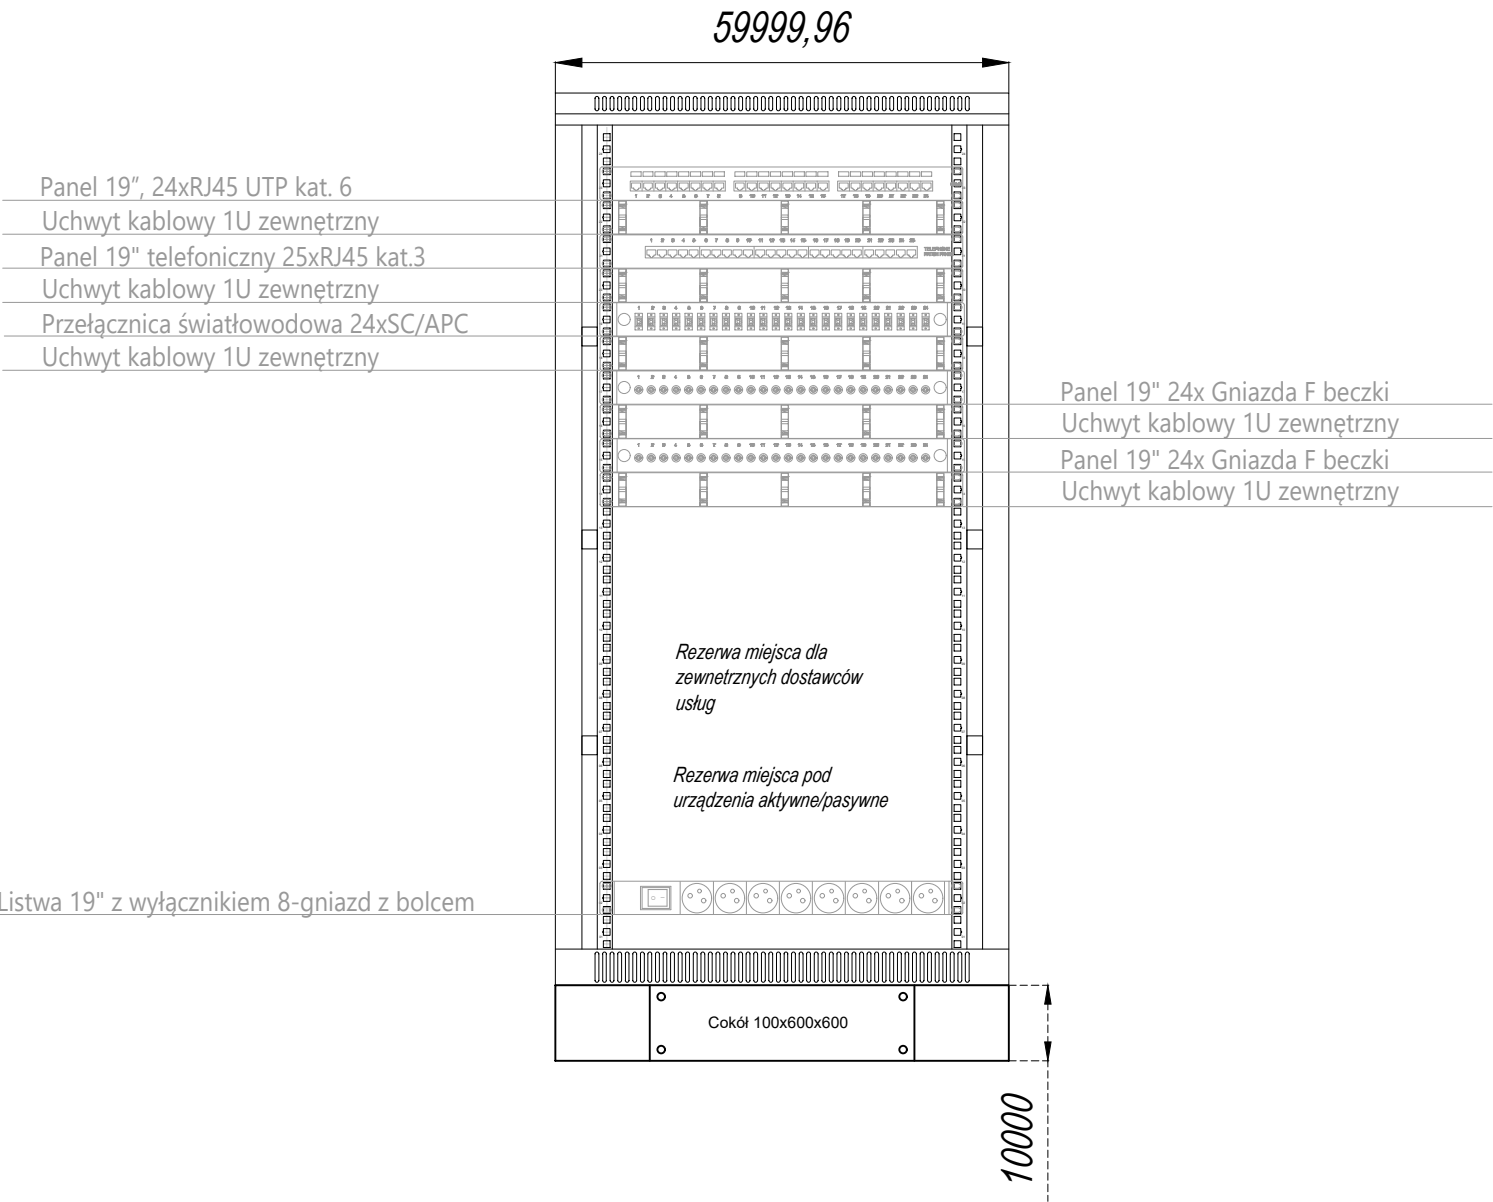

PRACOWNIA PROJEKTOWA

Danuta Jaroszyńska–Ziach

Kielce
ul.Sadowa 7b/5

Tytuł projektu:

BUDYNEK MIESZKALNY WIELORODZINNY
Z GARAZEM PODZIEMNYM
UL. REJA w Boguchwale

Nr rysunku:

E23

Tytuł rysunku:

WIDOK SZAFY TELETECHNICZNEJ RTT

Skala:

Stadium:

Projekt TECHNICZNY

Branża:

ELEKTRYKA

SIERPIEŃ 2024

Projektant:

mgr inż. Tomasz Siwiec

Data:

08.2024

Projektował:

mgr inż. Tomasz Siwiec upr. nr: PDK/0252/PWOE/18

Opracował:

Uwaga:

Niniejsza dokumentacja ani żadna jej część nie może być powielana ani rozpowszechniana za pomocą urządzeń elektronicznych, mechanicznych, kopiujących, nagrywających i innych bez pisemnej zgody właściciela praw autorskich: Pracowni Projektowej Danuta Jaroszyńska–Ziach