


SCHEMAT SYSTEMU DOMOFONOWEGO

KLATKA SCHODOWA

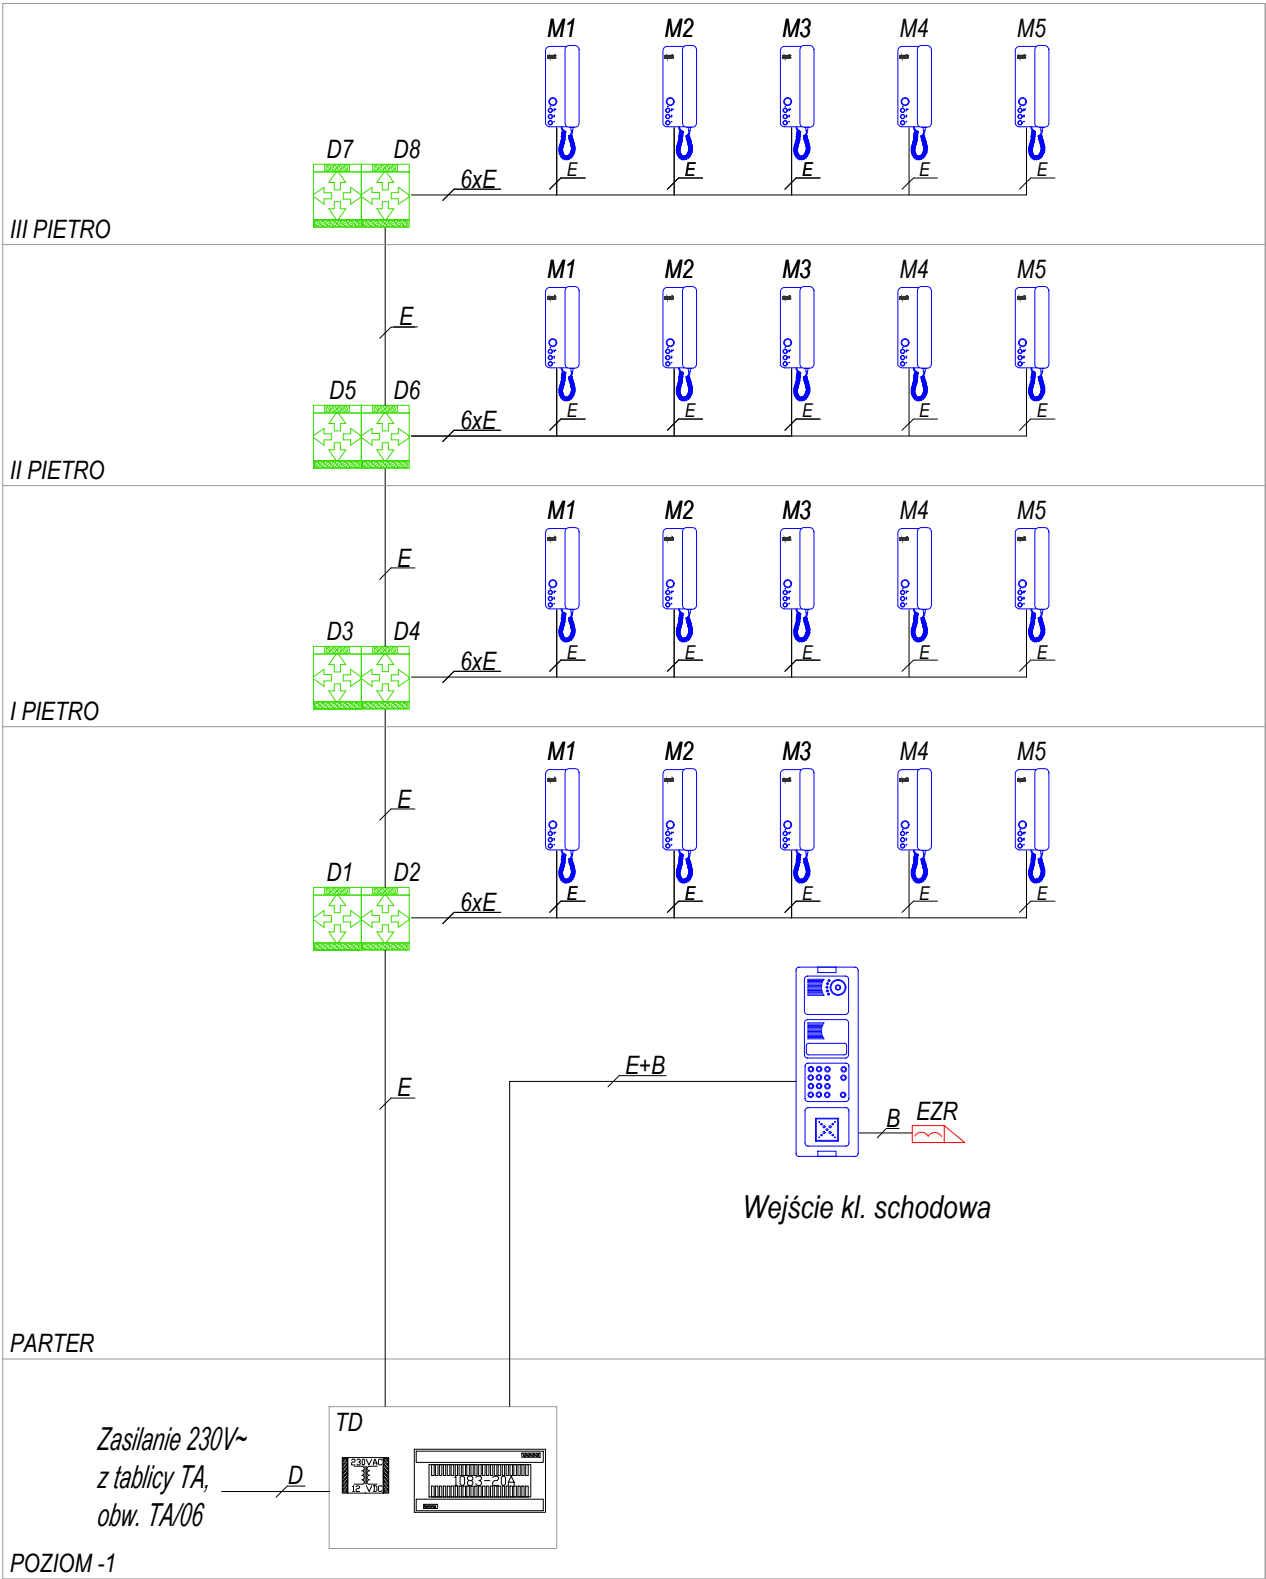


LEGENDA:

- 1183/5 MIRO 2VOICE - UNIFON
- 1083/20A ZASILACZ 2VOICE
- 1083/55 DEKODER DLA 4 UŻYTKOWNIKÓW 2VOICE
- 1052/12 ZASILACZ 12VDC
- 1748/40 MODUŁ KAMERY KOLOROWEJ SINTHESI S2
- 1083/19 PANEL WYWOŁANIA SINTHESI S2 Z KŁAWIATURĄ I WYŚWIETLACZEM LCD
- 1052/70-RF CZYTNIK KD SINTHESI S2
- 1145/54 OBUDOWA PODTYNKOWA DLA 4 MOD. SINTHESI
- 1148/64 RAMKA FRONTOWA DLA 4 MOD. SINTHESI S2
- 1158/613 RAMKA PŁASKA Z DASZKIEM 4 MOD. SINTHESI-STEEL

Okablowanie:

- B OMY 2x1
- D YDYp 3x1,5
- E UTP 5e
- TD - TABLICA DOMOFONOWA, Practibox S, 2x12 mod.

WIDOK TABLICY TD:

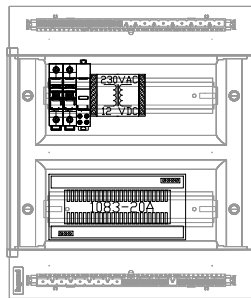

ROZDZIELNICA Practibox S
IP40, 2x12 mod.
O WYM. : 386 x 328 x 108
(wys. x szer. x głęb.)

		PRACOWNIA PROJEKTOWA Danuta Jaroszyńska-Ziach Kielce ul.Sadowa 7b/5	
Tytuł projektu: BUDYNEK MIESZKALNY WIELORODZINNY Z GARAZEM PODZIEMNYM UL. REJA w Boguchwale		Nr rysunku: E24	
Tytuł rysunku: SCHEMAT SYSTEMU DOMOFONOWEGO		Skala:	
Stadium: Projekt TECHNICZNY	Branża: ELEKTRYKA	SIERPIEŃ 2024	Data: 08.2024
Projektował: mgr inż. Tomasz Siwiec upr. nr: PDK/0252/PWOE/18		Opracował:	
Uwaga: Niniejsza dokumentacja ani żadna jej część nie może być powielana ani rozpowszechniana za pomocą urządzeń elektronicznych, mechanicznych, kopiujących, nagrywających i innych bez pisemnej zgody właściciela praw autorskich: Pracowni Projektowej Danuta Jaroszyńska-Ziach			