


SCHEMAT DETEKCJI CO+LPG W GARAŻU PODZIEMNYM

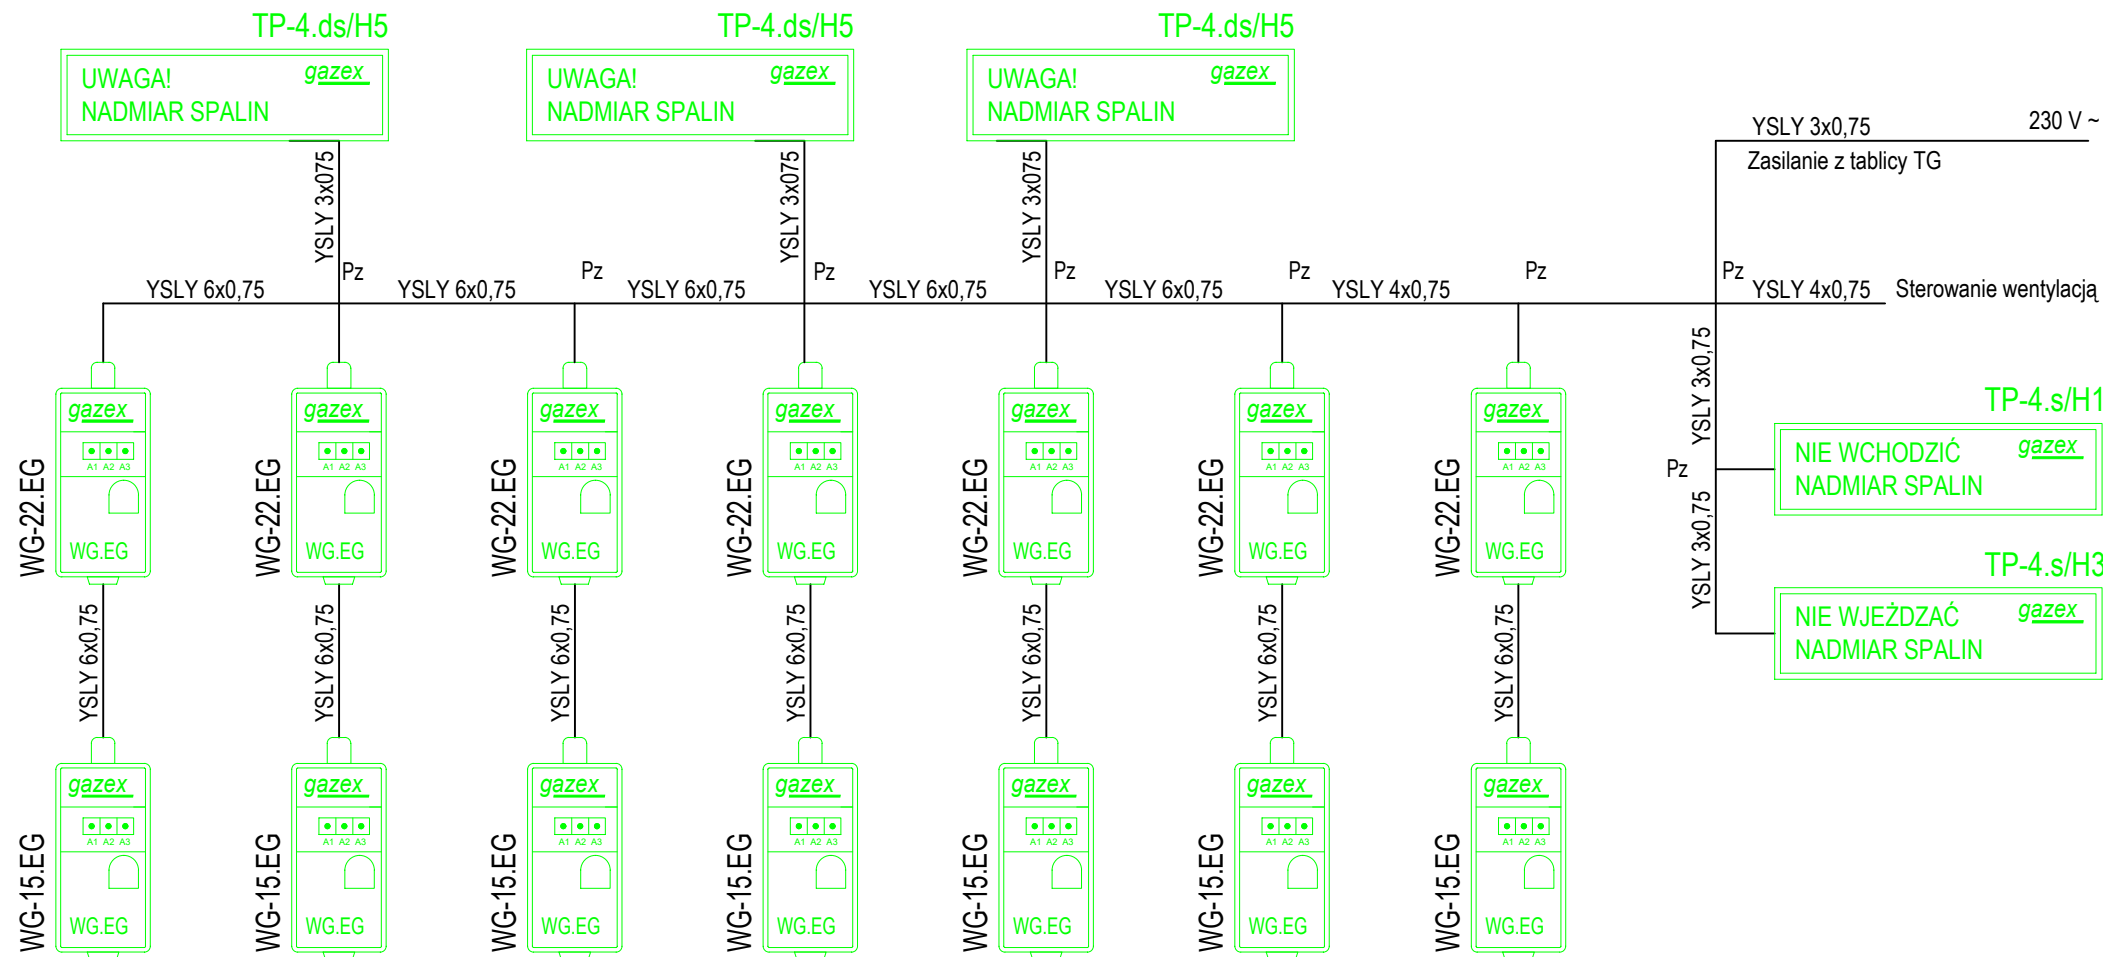

- Uwagi:
- Obszar detekcji pojedynczego detektora serii WG.EG - okrąg o promieniu 6 m ($\approx 200 \text{ m}^2$).
 - 6 - ilość par detektorów: WG-15.EG i WG-22.EG.
 - Tablice: -Jednostronne TP-4.s : 2 szt.
-Dwustronne TP-4.ds : 3 szt.
 - Wysokość montażu detektorów nad posadzką:
-LPG 30cm
-CO 180cm

LEGENDA:

- TP-4.s/H1
NIE WCHODZIĆ NADMIAR SPALIN - tablica ostrzegawcza jednostronna detekcji nadmiaru spalin typu TP-4.s/H1
- TP-4.s/H3
NIE WJEŹDZAĆ NADMIAR SPALIN - tablica ostrzegawcza jednostronna detekcji nadmiaru spalin typu TP-4.s/H3
- TP-4.ds/H5
UWAGA! NADMIAR SPALIN - tablica ostrzegawcza dwustronna detekcji nadmiaru spalin typu TP-4.ds/H5
- WG-22.EG
WG-15.EG
WG-EG - cyfrowy detektor gazów (tlenku węgla, propan-butan), model WG-nn.EG
gdzie nn oznacza kod gazu do wykrywania nn:22 - tlenek węgla (CO), nn:15 - propan-butan (LPG)
- Pz - puszka zaciskowa

		PRACOWNIA PROJEKTOWA Danuta Jaroszyńska-Ziach Kielce ul.Sadowa 7b/5	
Tytuł projektu: BUDYNEK MIESZKALNY WIELORODZINNY Z GARAŻEM PODZIEMNYM UL. REJA w Boguchwale		Nr rysunku: E26	
Tytuł rysunku: SCHEMAT DETEKCJI GAZU			
Stadium: Projekt TECHNICZNY	Branża: ELEKTRYKA	SIERPIEŃ 2024	Podpis: [Signature] Data: 08.2024
Projektował: mgr inż. Tomasz Siwiec upr. nr: PDK/0252/PWOE/18		Opracował: [Signature]	
Uwaga: Niniejsza dokumentacja ani żadna jej część nie może być powielana ani rozpowszechniana za pomocą urządzeń elektronicznych, mechanicznych, kopiujących, nagrywających i innych bez pisemnej zgody właściciela praw autorskich: Pracowni Projektowej Danuta Jaroszyńska-Ziach			