


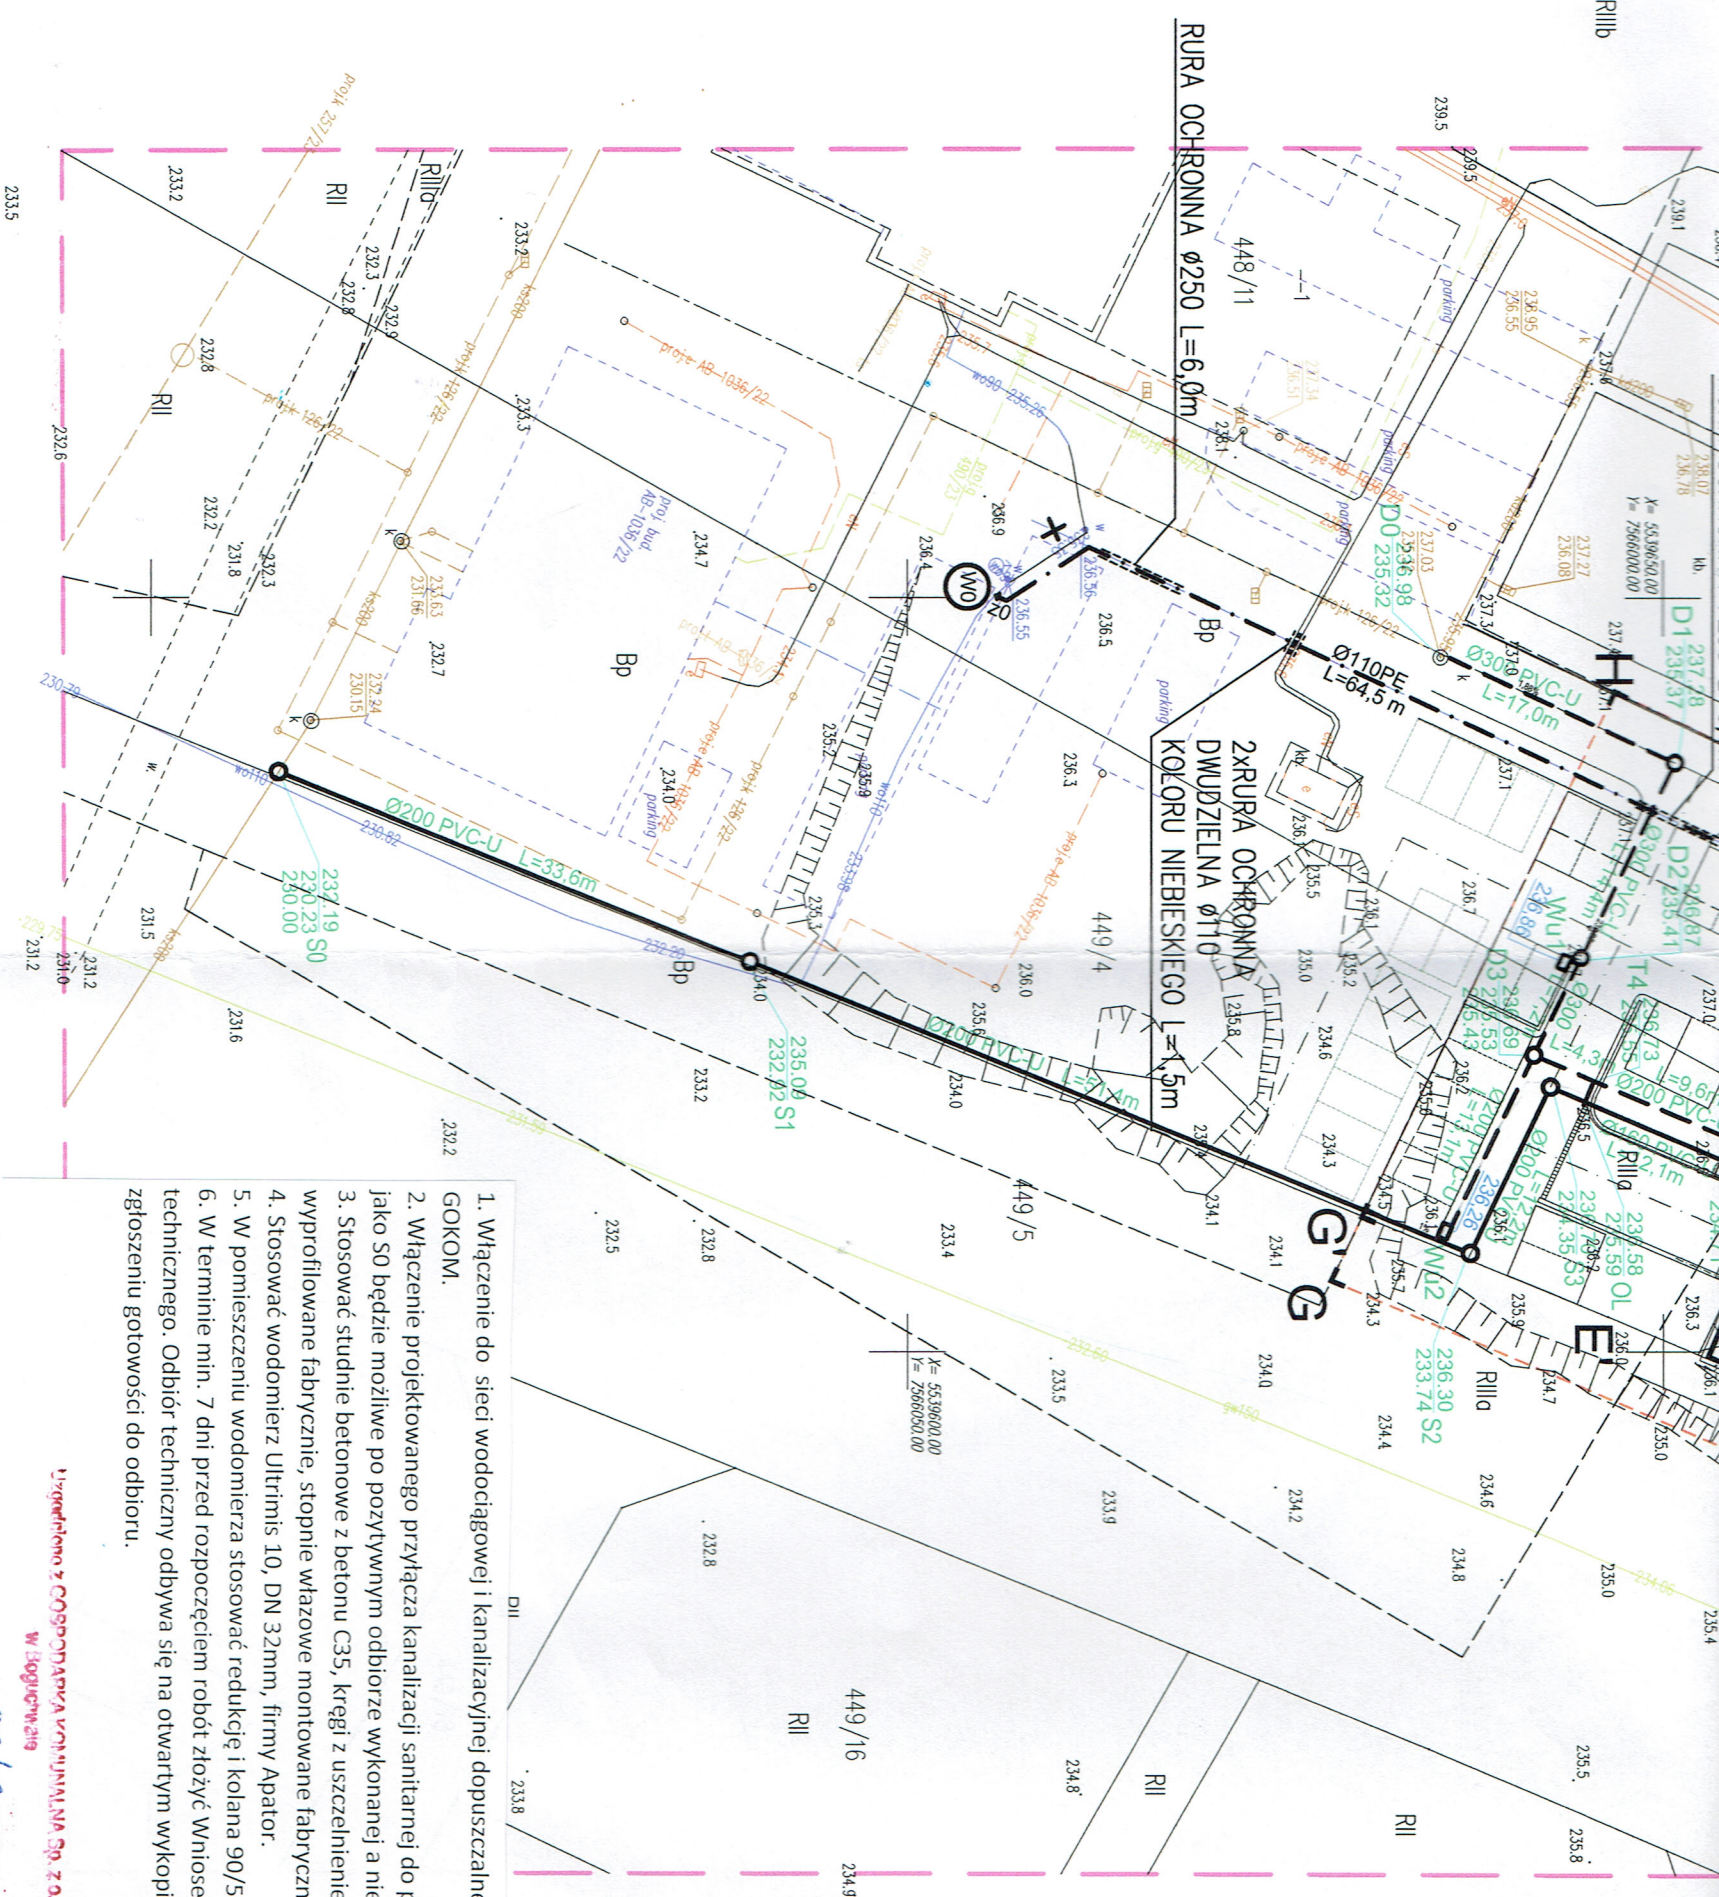

1. Włączenie do sieci wodociągowej i kanalizacyjnej dopuszczalne tylko w obecności pracownika GOKOM.
2. Włączenie projektowanego przyłącza kanalizacji sanitarnej do projektowanej studni oznaczonej jako S0 będzie możliwe po pozytywnym odbiorze wykonanej a nie odebranej sieci kanalizacyjnej.
3. Stosować studnie betonowe z betonu C35, kregi z uszczelnieniem gumowym, kinety wyprofilowane fabrycznie, stopnie włazowe montowane fabrycznie.
4. Stosować wodomierz Ultrimis 10, DN 32mm, firmy Apator.
5. W pomieszczeniu wodomierza stosować redukcję i kolana 90/50 zgrzewane termooporowo.
6. W terminie min. 7 dni przed rozpoczęciem robót złożyć Wniosek o przeprowadzenie odbioru technicznego. Odbiór techniczny odbywa się na otwartym wykopie po uprzednim telefonicznym zgłoszeniu gotowości do odbioru.

W Boguchwałach

92/2024

02/07/2024

GOSPODARKA KOMUNALNA Sp. z o.o. informuje, że pełniodpowiedzialność za prawidłowe i zgodne z normami i obowiązującymi przepisami prawa opracowanie niniejszej dokumentacji projektowej ponosi Projektant / Biuro Projektów

449/13







PRZYLĄCZE WODY

PRZYLĄCZE KANALIZACJI SANITARNEJ

PRZYLĄCZE KANALIZACJI DESZCZOWEJ

proj. studnia kablowa typu Sk-1 (wym. 600x600 mm) wraz z zawn. instal. teletec.

likwidacja trasy wodociągu – anulowanie trasy projektowanej sieci wodociągowej (nie będzie rediznowano) uzgodnionej protokołem PODD

ZA ZGOL
ZORYGI