

BUDYNEK USŁUGOWO - BIUROWY

ul. Rynek, Boguchwała

INWESTOR :


TBS Boguchwała
Spółka z o.o.



BUDYNEK USŁUGOWO - BIUROWY

U15


PODDASZE

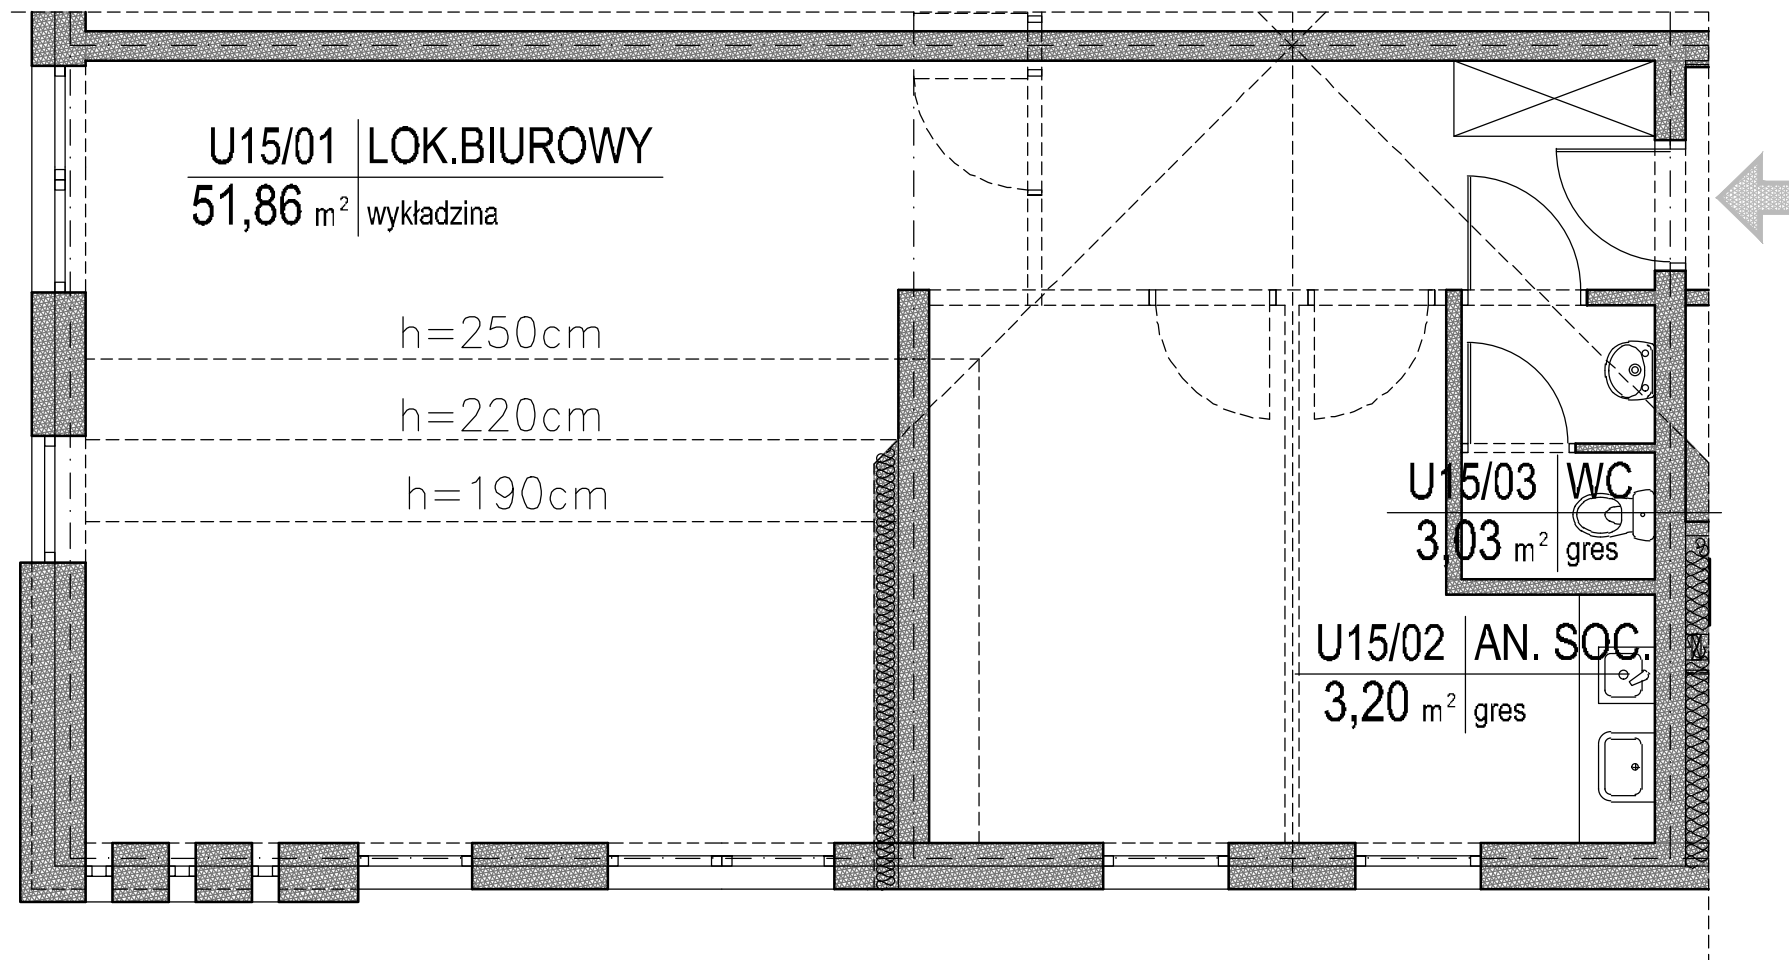

nr pom.	nazwa pomieszczenia	pow. wg normy PN-ISO 9836:1997 / m ²
15/01	LOK. BIUROWY	51,86
15/02	AN. SOC.	3,20
15/03	WC	3,03
	RAZEM	58,09

U15	LOKAL BIUROWY
	58,09 m ²

LOKALIZACJA:

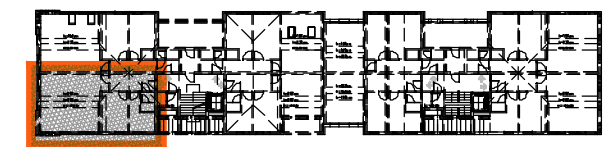

Uwaga:
Aranżacja mieszkania przedstawiona na rysunku jest przykładowa.
Powierzchnie pomieszczeń mogą ulec zmianie.
Przedstawione plany nie stanowią oferty handlowej w rozumieniu Prawa Cywilnego.
Ostateczne wymiary zostaną podane w dokumentacji powykonawczej.



PROJEKTANT :

PRACOWNIA PROJEKTOWA
Danuta Jaroszyńska-Ziach